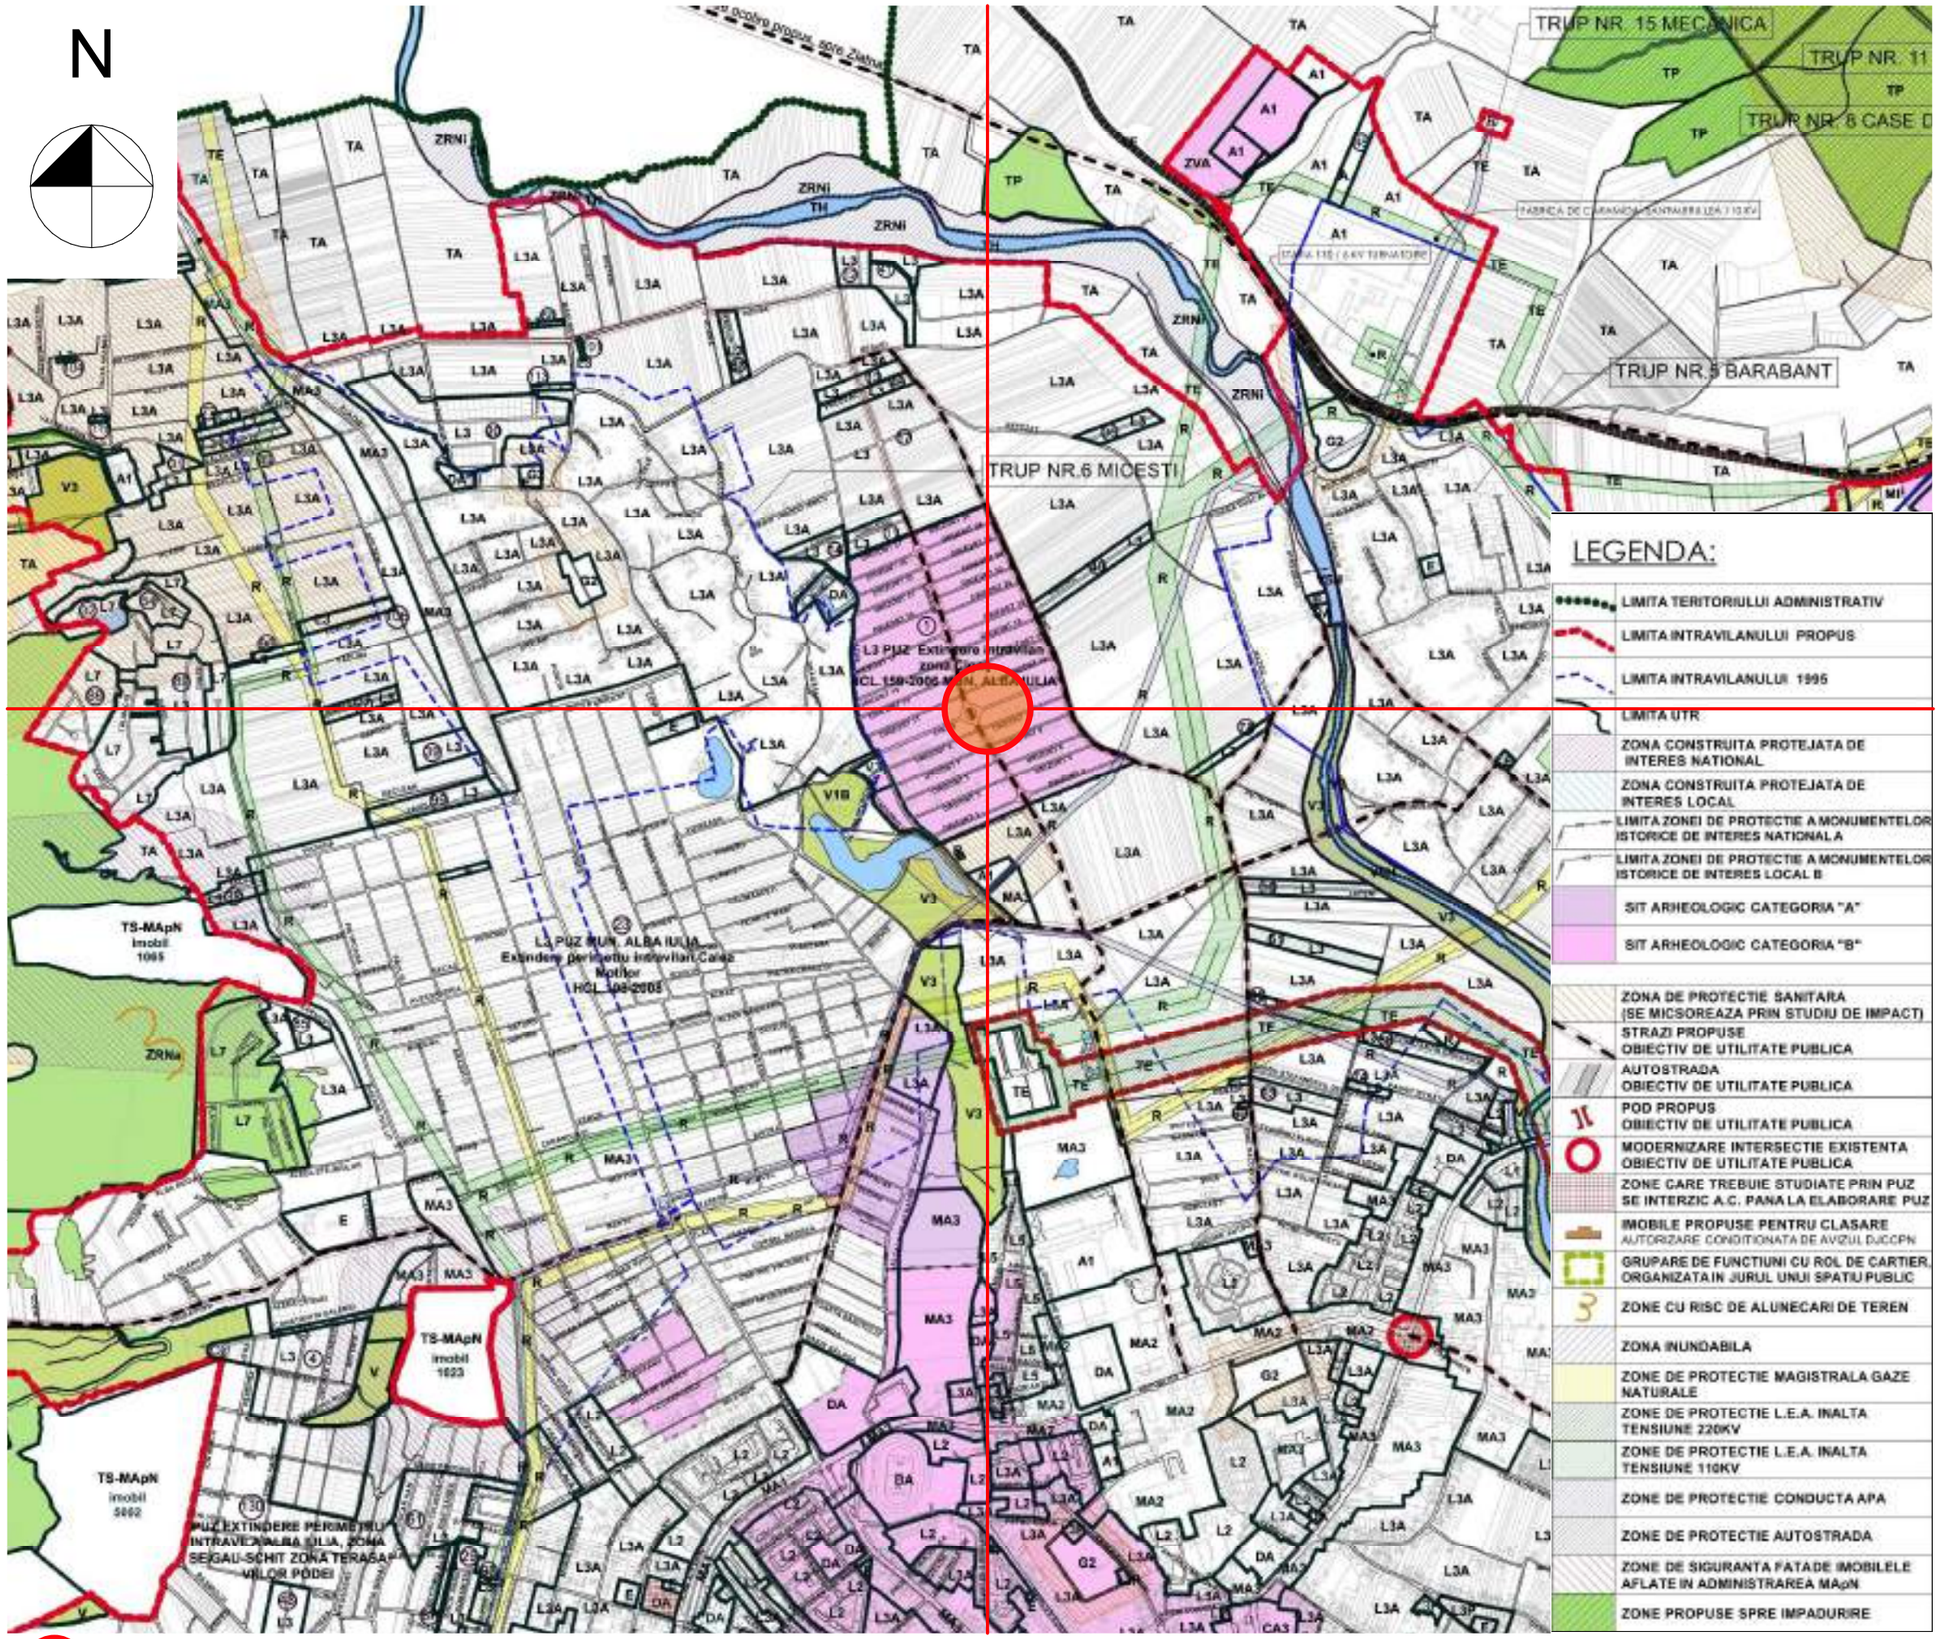


DENUMIRE PROIECT:

ELABORARE PUZ PENTRU MODFICAREA REGLEMENTARILOR URBANISTICE IN VEDEREA CONSTRUIRII UNUI IMOBIL CU FUNCTIUNI MIXTE: LOCUIRE, SERVICII (ADMINISTRATIV, MEDICAL) SI COMERT SI AMENAJARI EXTERIOARE

Str. Uranus, Nr. 20, Alba Iulia, Jud. Alba; Romania

BENEFICIAR:

EURO HOUSE ALBA SRL si ROMCARPATIA NEW TEAM SRL

B-dul Revoluției 1989, Nr.73, Alba Iulia, jud. Alba, RO

PROIECTANT GENERAL:

S.C. BIROUL DE PROIECTARE STRAJAN S.R.L.

Adresa : B-dul Ferdinand I, Nr 68 , Alba Iulia, Jud. Alba; Romania

Cod Unic de Inregistrare: J01/483/1991

Cod Fiscal : RO 1756640

office@bpstrajan .ro

PROIECTANT SPECIALITATE:

SEF PROIECT: arh. Ioan STRAJAN	
PROIECTAT: arh. Vlad STRAJAN	
DESENAT: arh. stag. Virginia Bianca BUNEA	
VERIFICATOR:	
VERIFICATOR:	
COORDONATOR PROIECT: arh. Vlad STRAJAN	

INCADRARE IN PUG

FAZA : P.U.Z.

Data: 10.2025

Proiect nr:	Scara:	Plansa nr:
1680 / 2025		**U01**

Prezentul proiect reprezinta proprietatea intelectuala a firmei BIROUL DE PROIECTARE STRAJAN - Prezentul proiect poate fi folosit doar pentru acesta lucrare - Orice reproducere partiala sau totala poate fi facuta doar de catre BIROUL DE PROIECTARE STRAJAN.

format A3