



LEGENDA:

	LIMITA TERITORIULUI ADMINISTRATIV
	LIMITA INTRAVILANULUI PROPUȘ
	LIMITA INTRAVILANULUI 1995
	LIMITA UTR
	ZONA CONSTRUITA PROTEJATA DE INTERES NATIONAL
	ZONA CONSTRUITA PROTEJATA DE INTERES LOCAL
	LIMITA ZONEI DE PROTECTIE A MONUMENTELOR ISTORICE DE INTERES NATIONAL A
	LIMITA ZONEI DE PROTECTIE A MONUMENTELOR ISTORICE DE INTERES LOCAL B
	SIT ARHEOLOGIC CATEGORIA "A"
	SIT ARHEOLOGIC CATEGORIA "B"

	ZONA DE PROTECTIE SANITARA (SE MICSOREAZA PRIN STUDIU DE IMPACT)
	STRAZI PROPUȘ
	OBIECTIV DE UTILITATE PUBLICA
	AUTOSTRADA
	OBIECTIV DE UTILITATE PUBLICA
	POD PROPUȘ
	OBIECTIV DE UTILITATE PUBLICA
	MODERNIZARE INTERSECȚIE EXISTENTA
	OBIECTIV DE UTILITATE PUBLICA
	ZONE CARE TREBUIE STUDIATE PRIN PUZ SE INTERZIC A.C. PANA LA ELABORARE PUZ
	IMOBILE PROPUȘ PENTRU CLASARE
	AUTORIZARE CONDITIONATA DE AVIZUL DJCCPN
	GRUPARE DE FUNCȚIUNI CU ROL DE CARTIER, ORGANIZATA IN JURUL UNUI SPATIU PUBLIC
	3
	ZONE CU RISC DE ALUNECARI DE TEREN
	ZONA INUNDABILA
	ZONE DE PROTECTIE MAGISTRALA GAZE NATURALE
	ZONE DE PROTECTIE L.E.A. INALTA TENSUINE 220KV
	ZONE DE PROTECTIE L.E.A. INALTA TENSUINE 110KV
	ZONE DE PROTECTIE CONDUCTA APA
	ZONE DE PROTECTIE AUTOSTRADA
	ZONE DE SIGURANTA FATADE IMOBILELE AFLATE IN ADMINISTRAREA MAPN
	ZONE PROPUȘ SPRE IMPADURIRE
	AMPLASAMENT STUDIAT LA CARE SE REALIZEAZĂ PUD

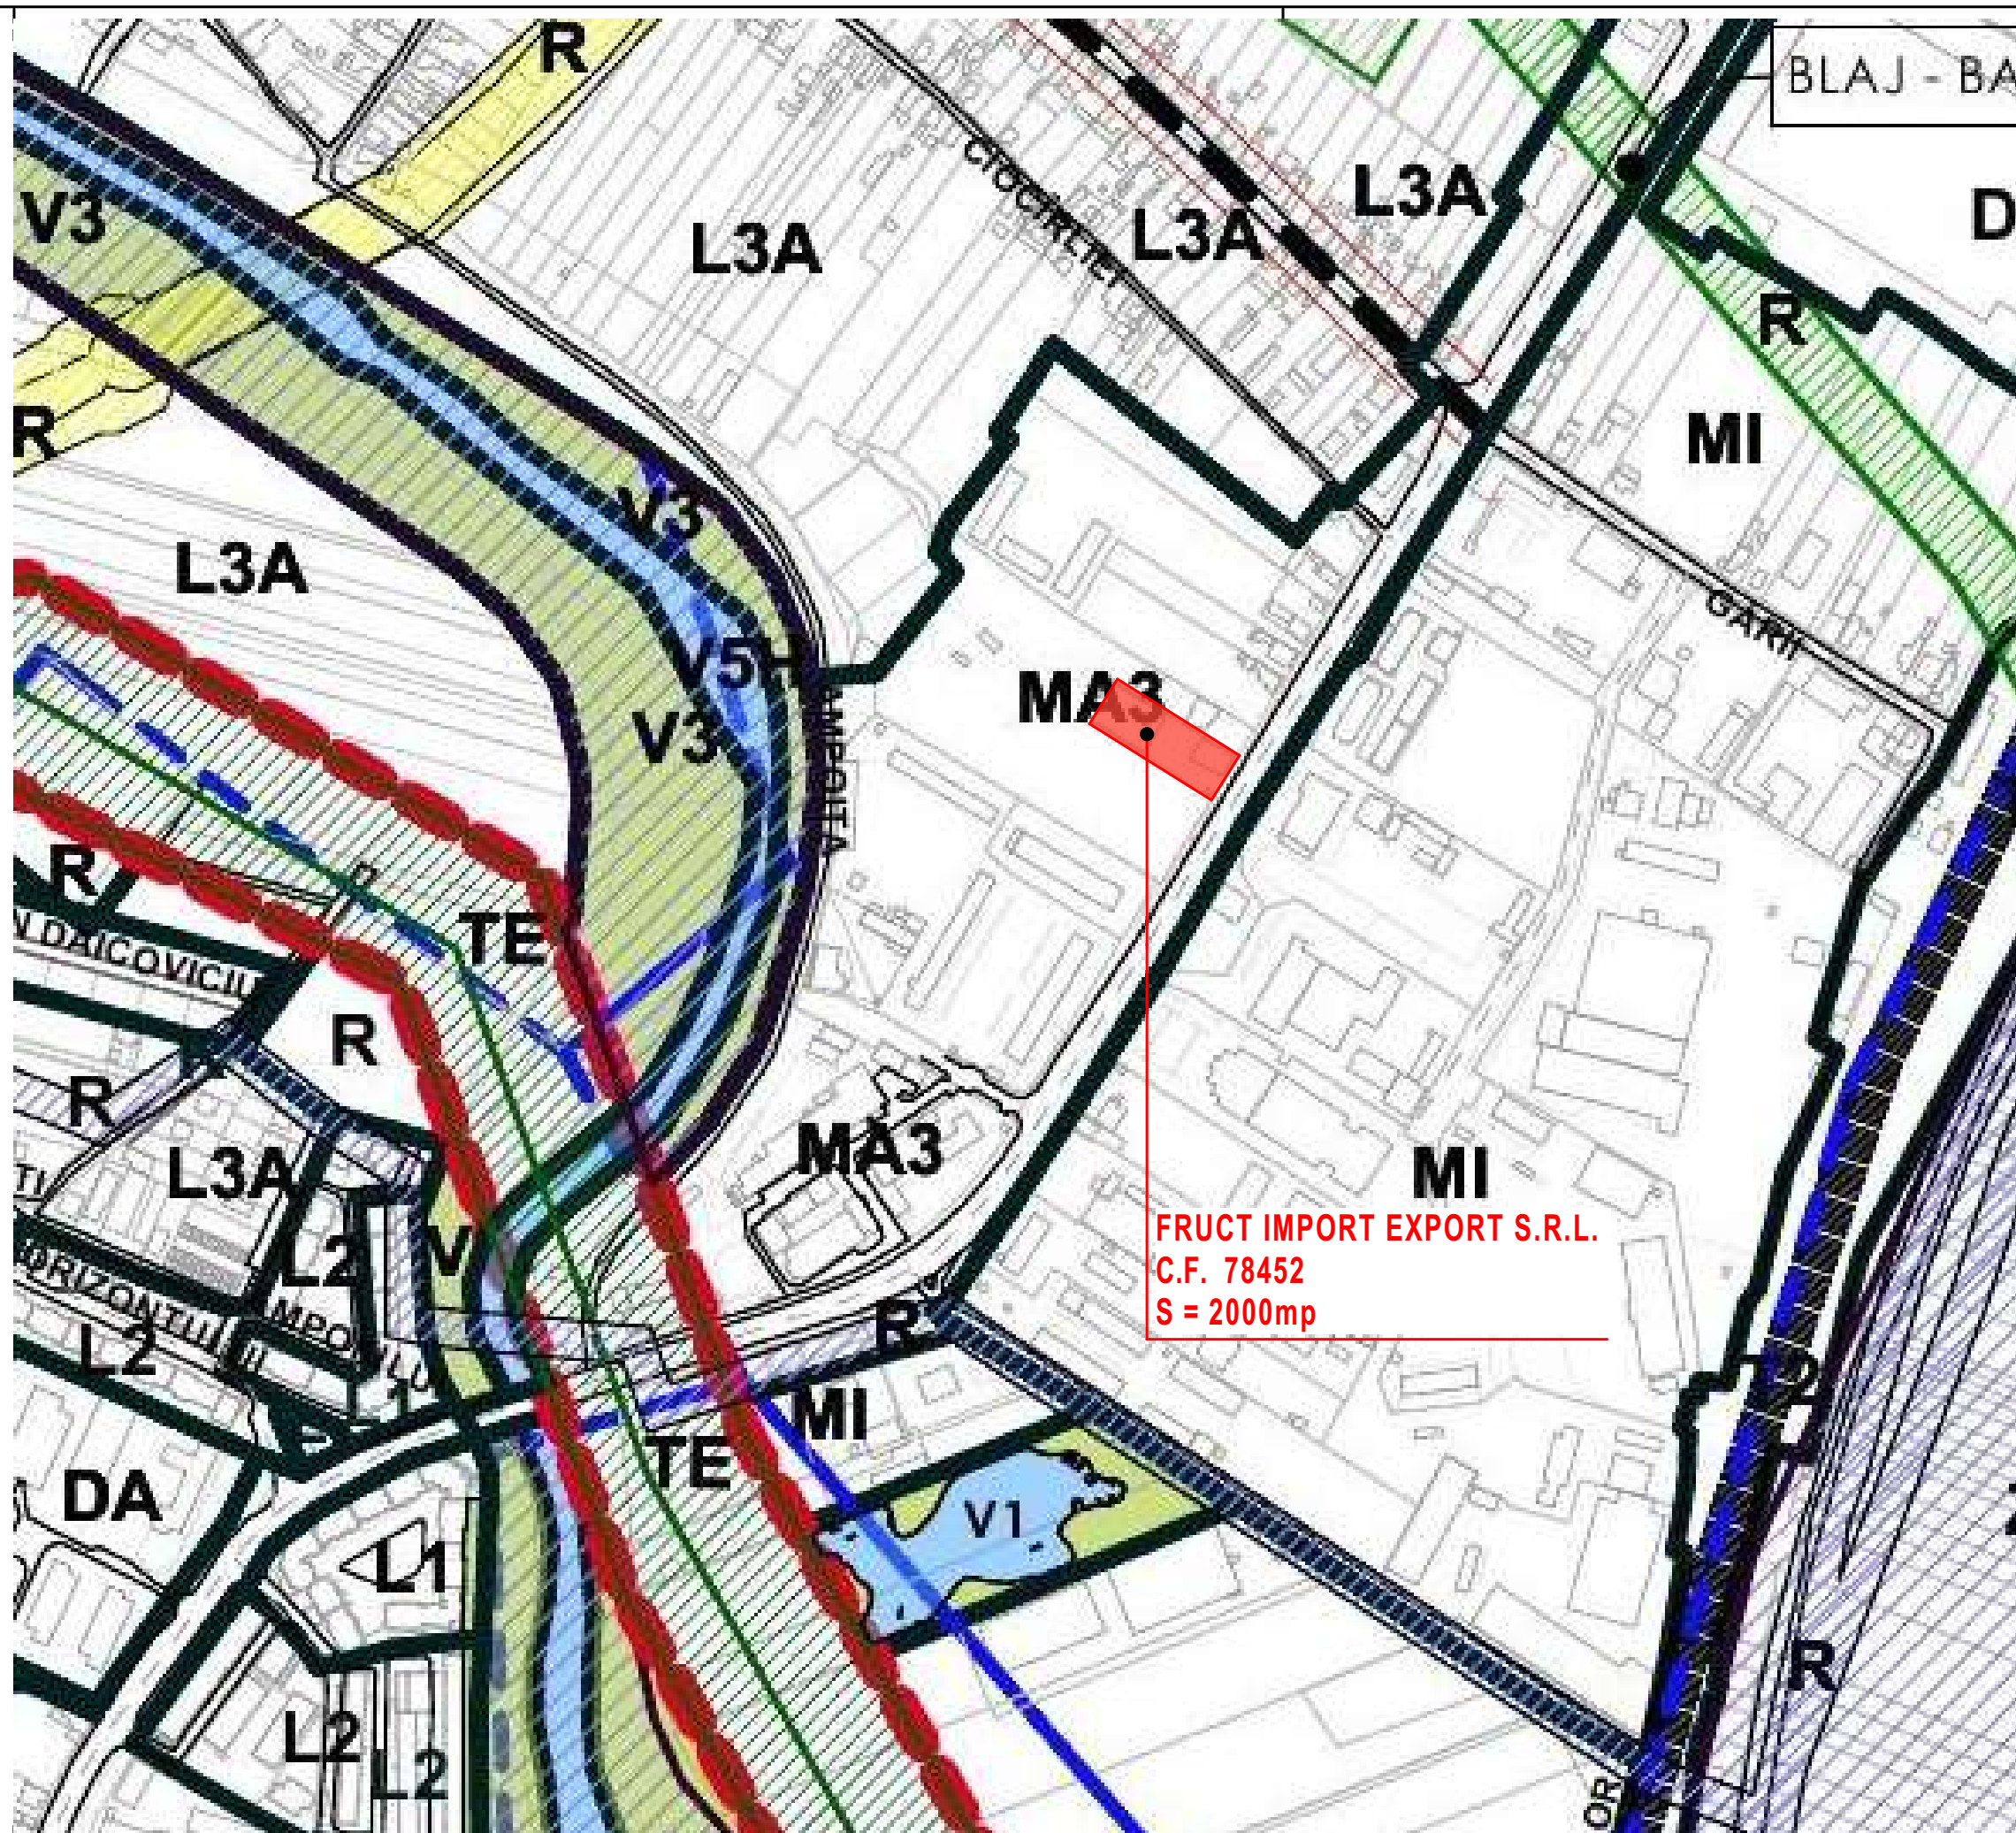

A NU SE MASURA COTE PE PLANȘĂ!

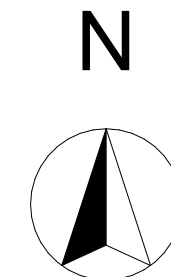

DENUMIRE PROIECT:
Conformare construcție la securitate la incendiu, reabilitare, reafățadizare, extindere construcție existentă, reconformare și refuncționizare spații, amplasare firmă luminoasă

CLASA DE IMPORTANȚĂ - CLASA IMP. C, Normală
 CATEGORIA DE IMPORTANȚĂ - CATEG. IMP. III
 GRAD DE REZISTENȚĂ LA FOC - gr. II rez. la foc

BENEFICIAR:
FRUCT IMPORT EXPORT S.R.L.
 sediul în mun. Alba Iulia, str. Alexandru Ioan Cuza, nr. 11

PROIECTANT GENERAL:
ATELIER ARCHIVOX S.R.L.



PROIECTANT SPECIALITATE:
PROIECTANT ARHITECTURĂ



COORDONATOR PROIECT:
 COORD. PROIECT

SEF PROIECT:
 ARH. POPESCU IOAN

PROIECTAT:
 ARH. POPESCU IOAN
 ARH. MARIUS BARBIERI

DESENAT:
 ARH. POPESCU IOAN

VERIFICATOR:
 VERIFICATOR

Plan urbanistic de detaliu

Proiect nr.:
 22 din 10.2025

PLAN ÎNCADRARE ÎN PUG

Scara:
 Dim. plansa:
 50x30

Plansa:
 2 din 9

Faza | Plansa | Revizia
 P.U.D. U02 - -

Data: 05.2025