
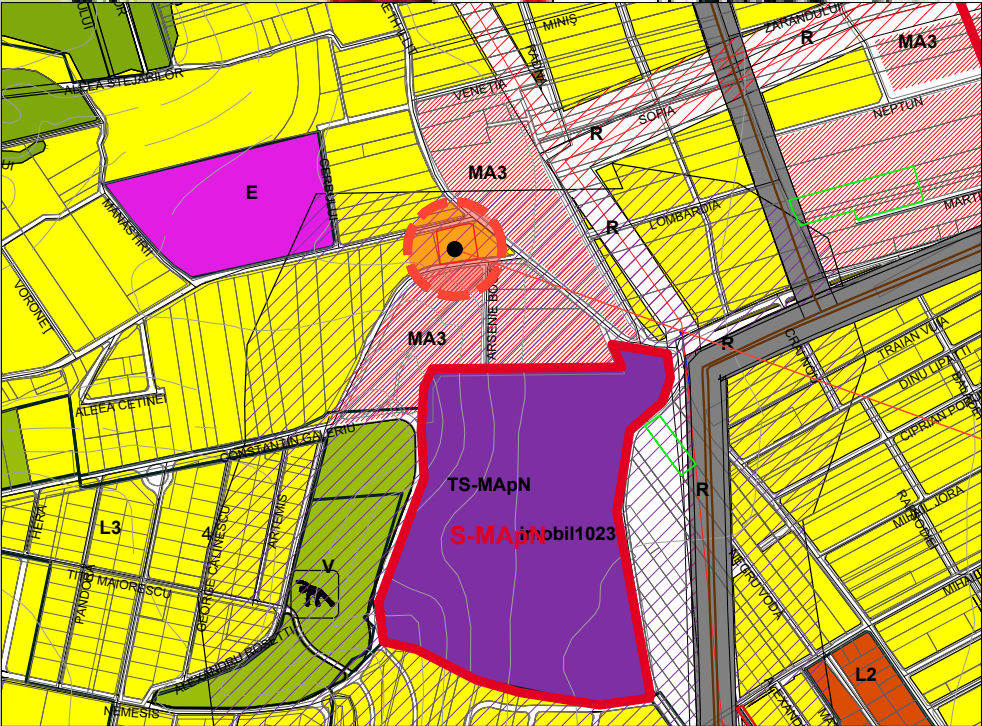


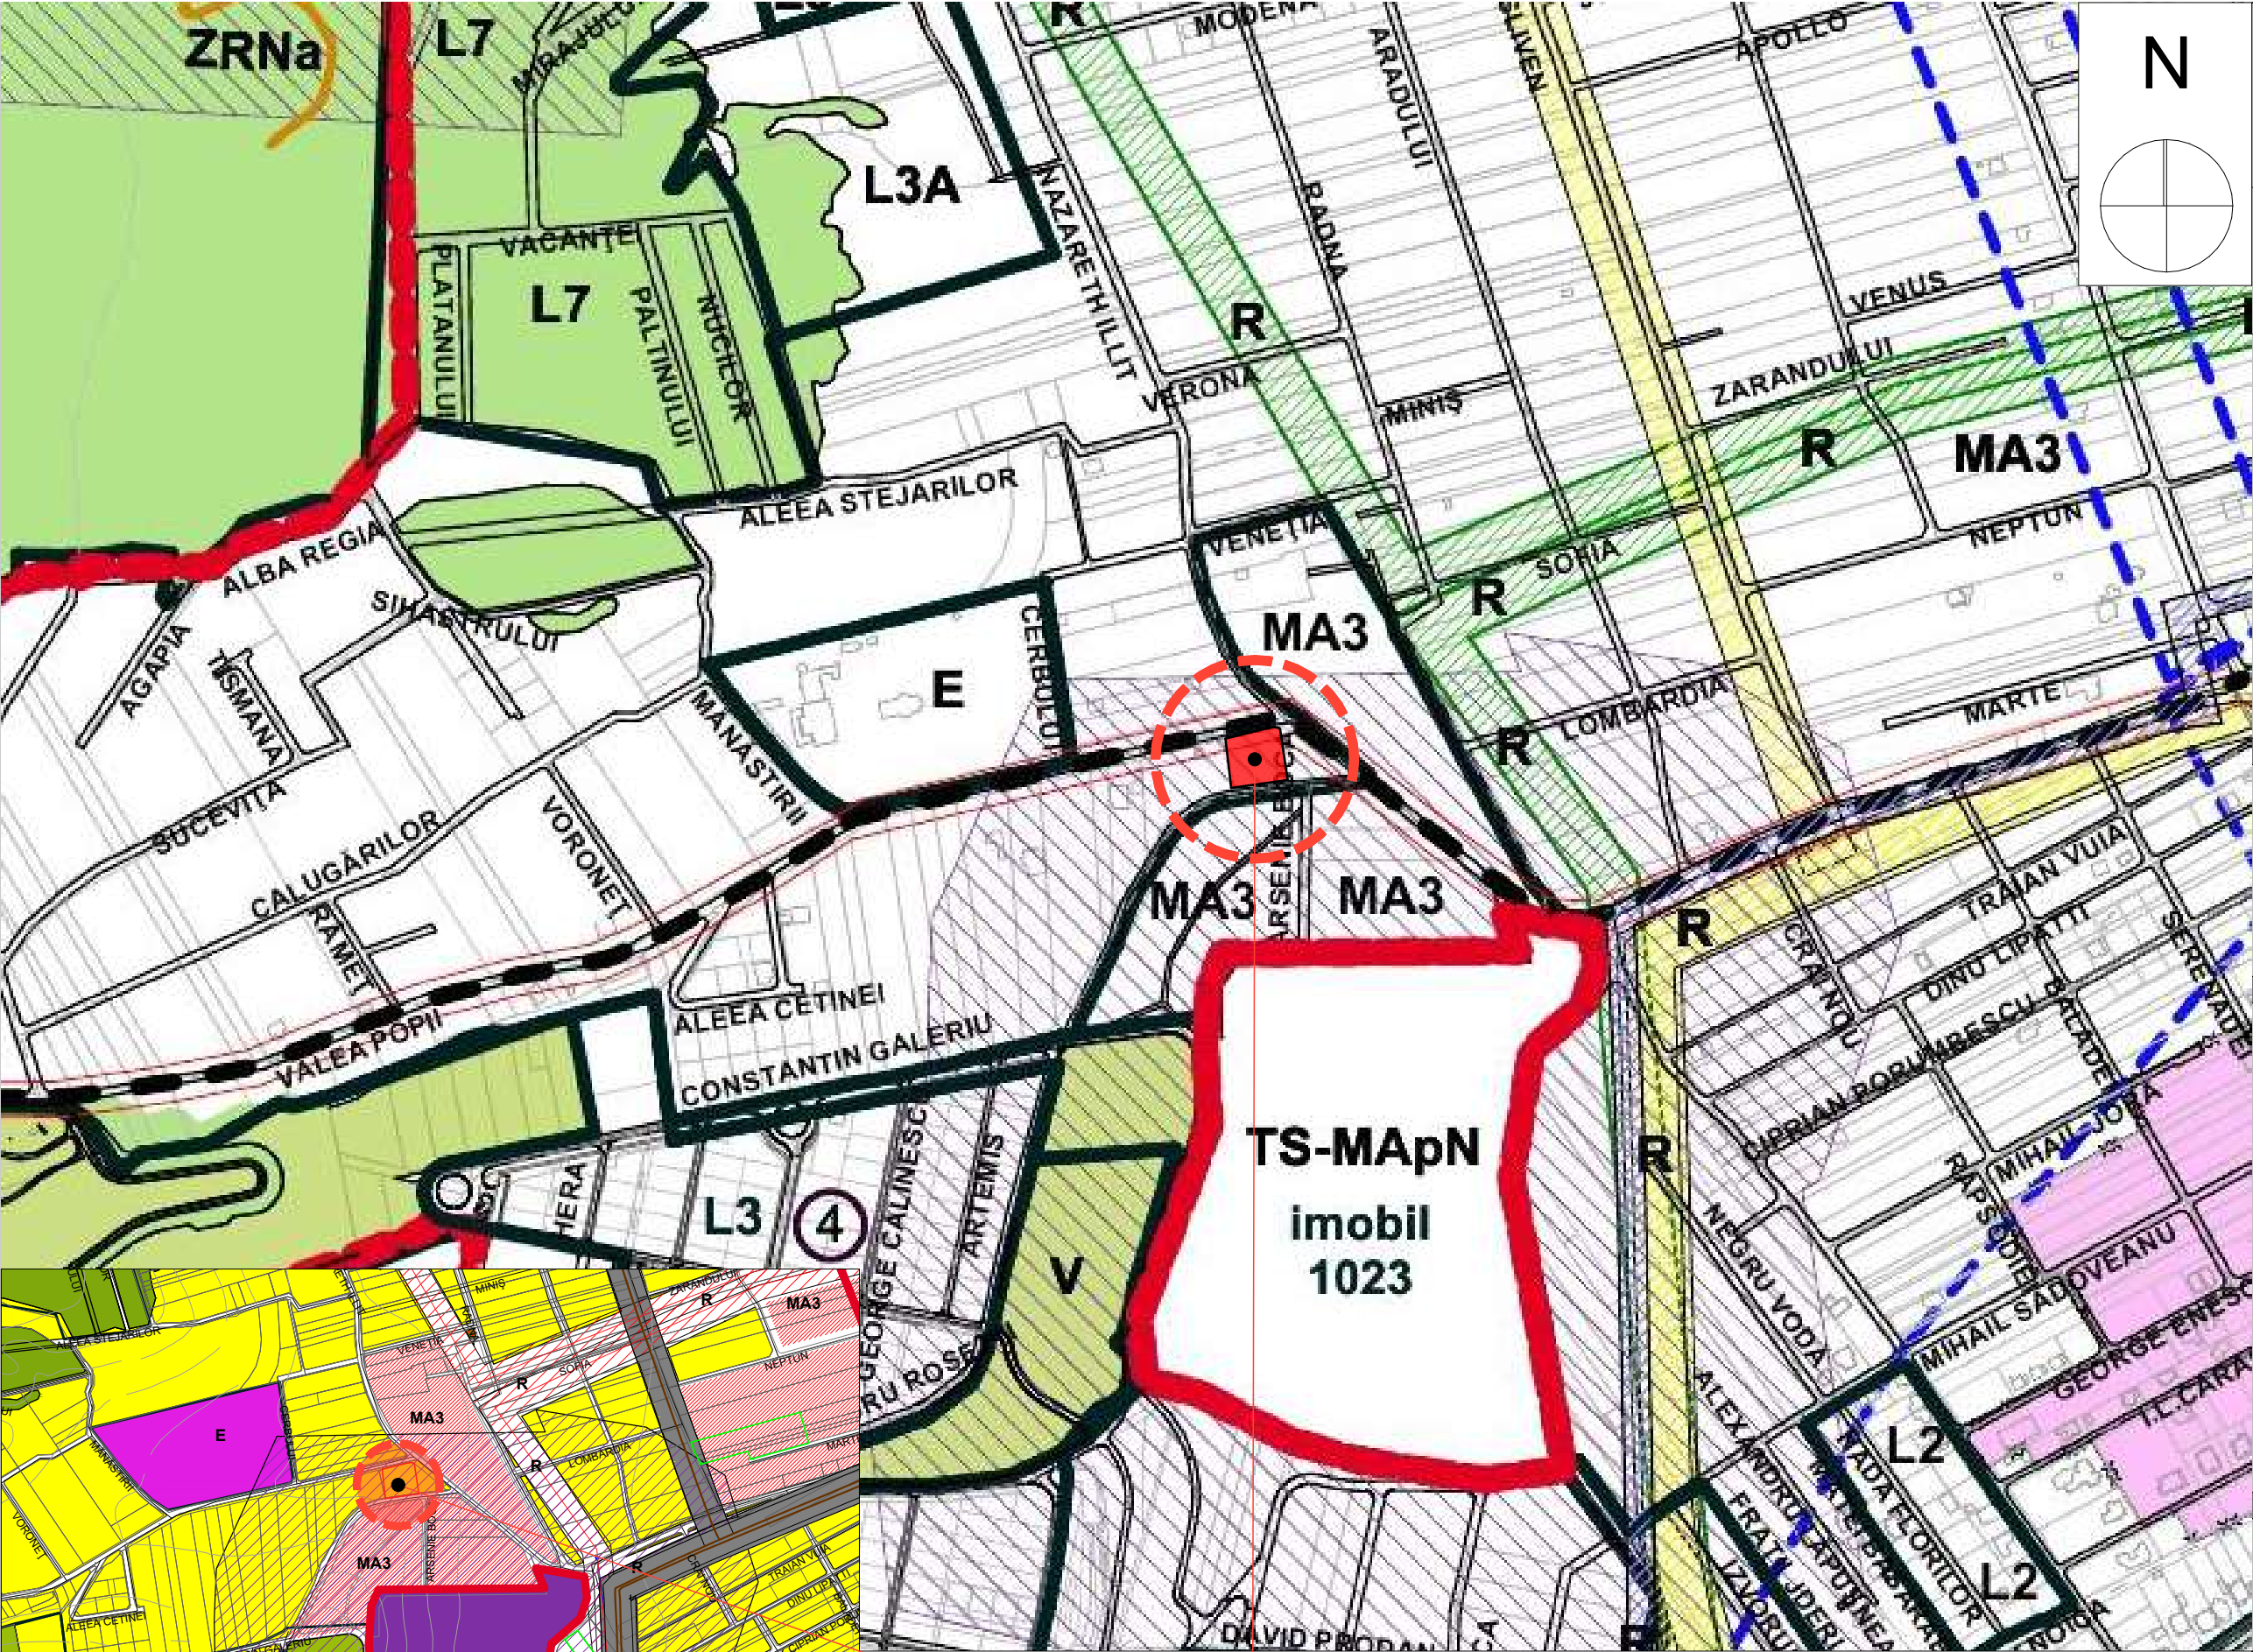

AMPLASAMENT STUDIAT
SC ADRAL SRL
strada Valea Popii, nr. F.N., Alba Iulia, jud Alba
CF 93960, Cad 93960
S teren = 1678 mp
UTR= UTR LM2v- -zona predominant rezidentiala cu cladiri de tip urban P;P+1(M) locuinte individuale,
in regim de construire izolat, cuplat sau insiruiri situata pe versanti slab construiti conform PUZ
aprobat cu HCL nr 108/03.2008

PROIECTANT GENERAL:

ARENCO GROUP
Alba Iulia, str. Basmului, nr. 18, jud. Alba
C.U.I. RO41214958

concept

S.C CONCEPT ARKTECH S.R.L

arhitectura si design interior

Alba Iulia, str. Pinului, nr.12, jud. Alba, 510042

0749 090 117 CUI 37185447; J1/235/2017

conceptarktech@gmail.com

VERIFICATORI/EXPERT	Semnatura

COLECTIV DE ELABORARE

SEF PROIECT:

Romanitan Alexandru	Semnatura

PROIECTAT:

Curea Spiridon	
----------------	--

DESENAT:

Lupean Andrei	
---------------	--

DATE PROIECT

DENUMIRE PROIECT:

ELABORARE PUZ - MODIFICARE REGLEMENTARI URBANISTICE(din LM2v in LM2a2) PENTRU CONSTRUIRE IMOBIL LOCUINTE COLECTIVE, ANEXA SI IMPREJMUIRE

ADRESA AMPLASAMENT

strada Valea Popii, F.N., Alba Iulia, judetul Alba

BENEFICIAR:

SC ADRAL SRL prin SECARA RAZVAN

ADRESA BENEFICIAR

strada Calugareni, nr.5, Alba Iulia, judetul Alba

DENUMIRE PLANSA

PLAN DE INCADRARE IN PUZ/PUG

NR. PROIECT	FAZA	
117/2025	P.U.Z	
DATA	SCARA	PLANSA
05/2025	1:5000, 1:2555.75	U.02
FORMAT		

Prezentul proiect reprezinta proprietatea intelectuala a firmei SC CONCEPT ARKTECH SRL - Prezentul proiect poate fi folosit doar pentru aceasta lucrare - Orice reproducere partiala sau totala poate fi facuta doar cu acordul prealabil al proiectantului.