


ROIECTANT GENERAL:

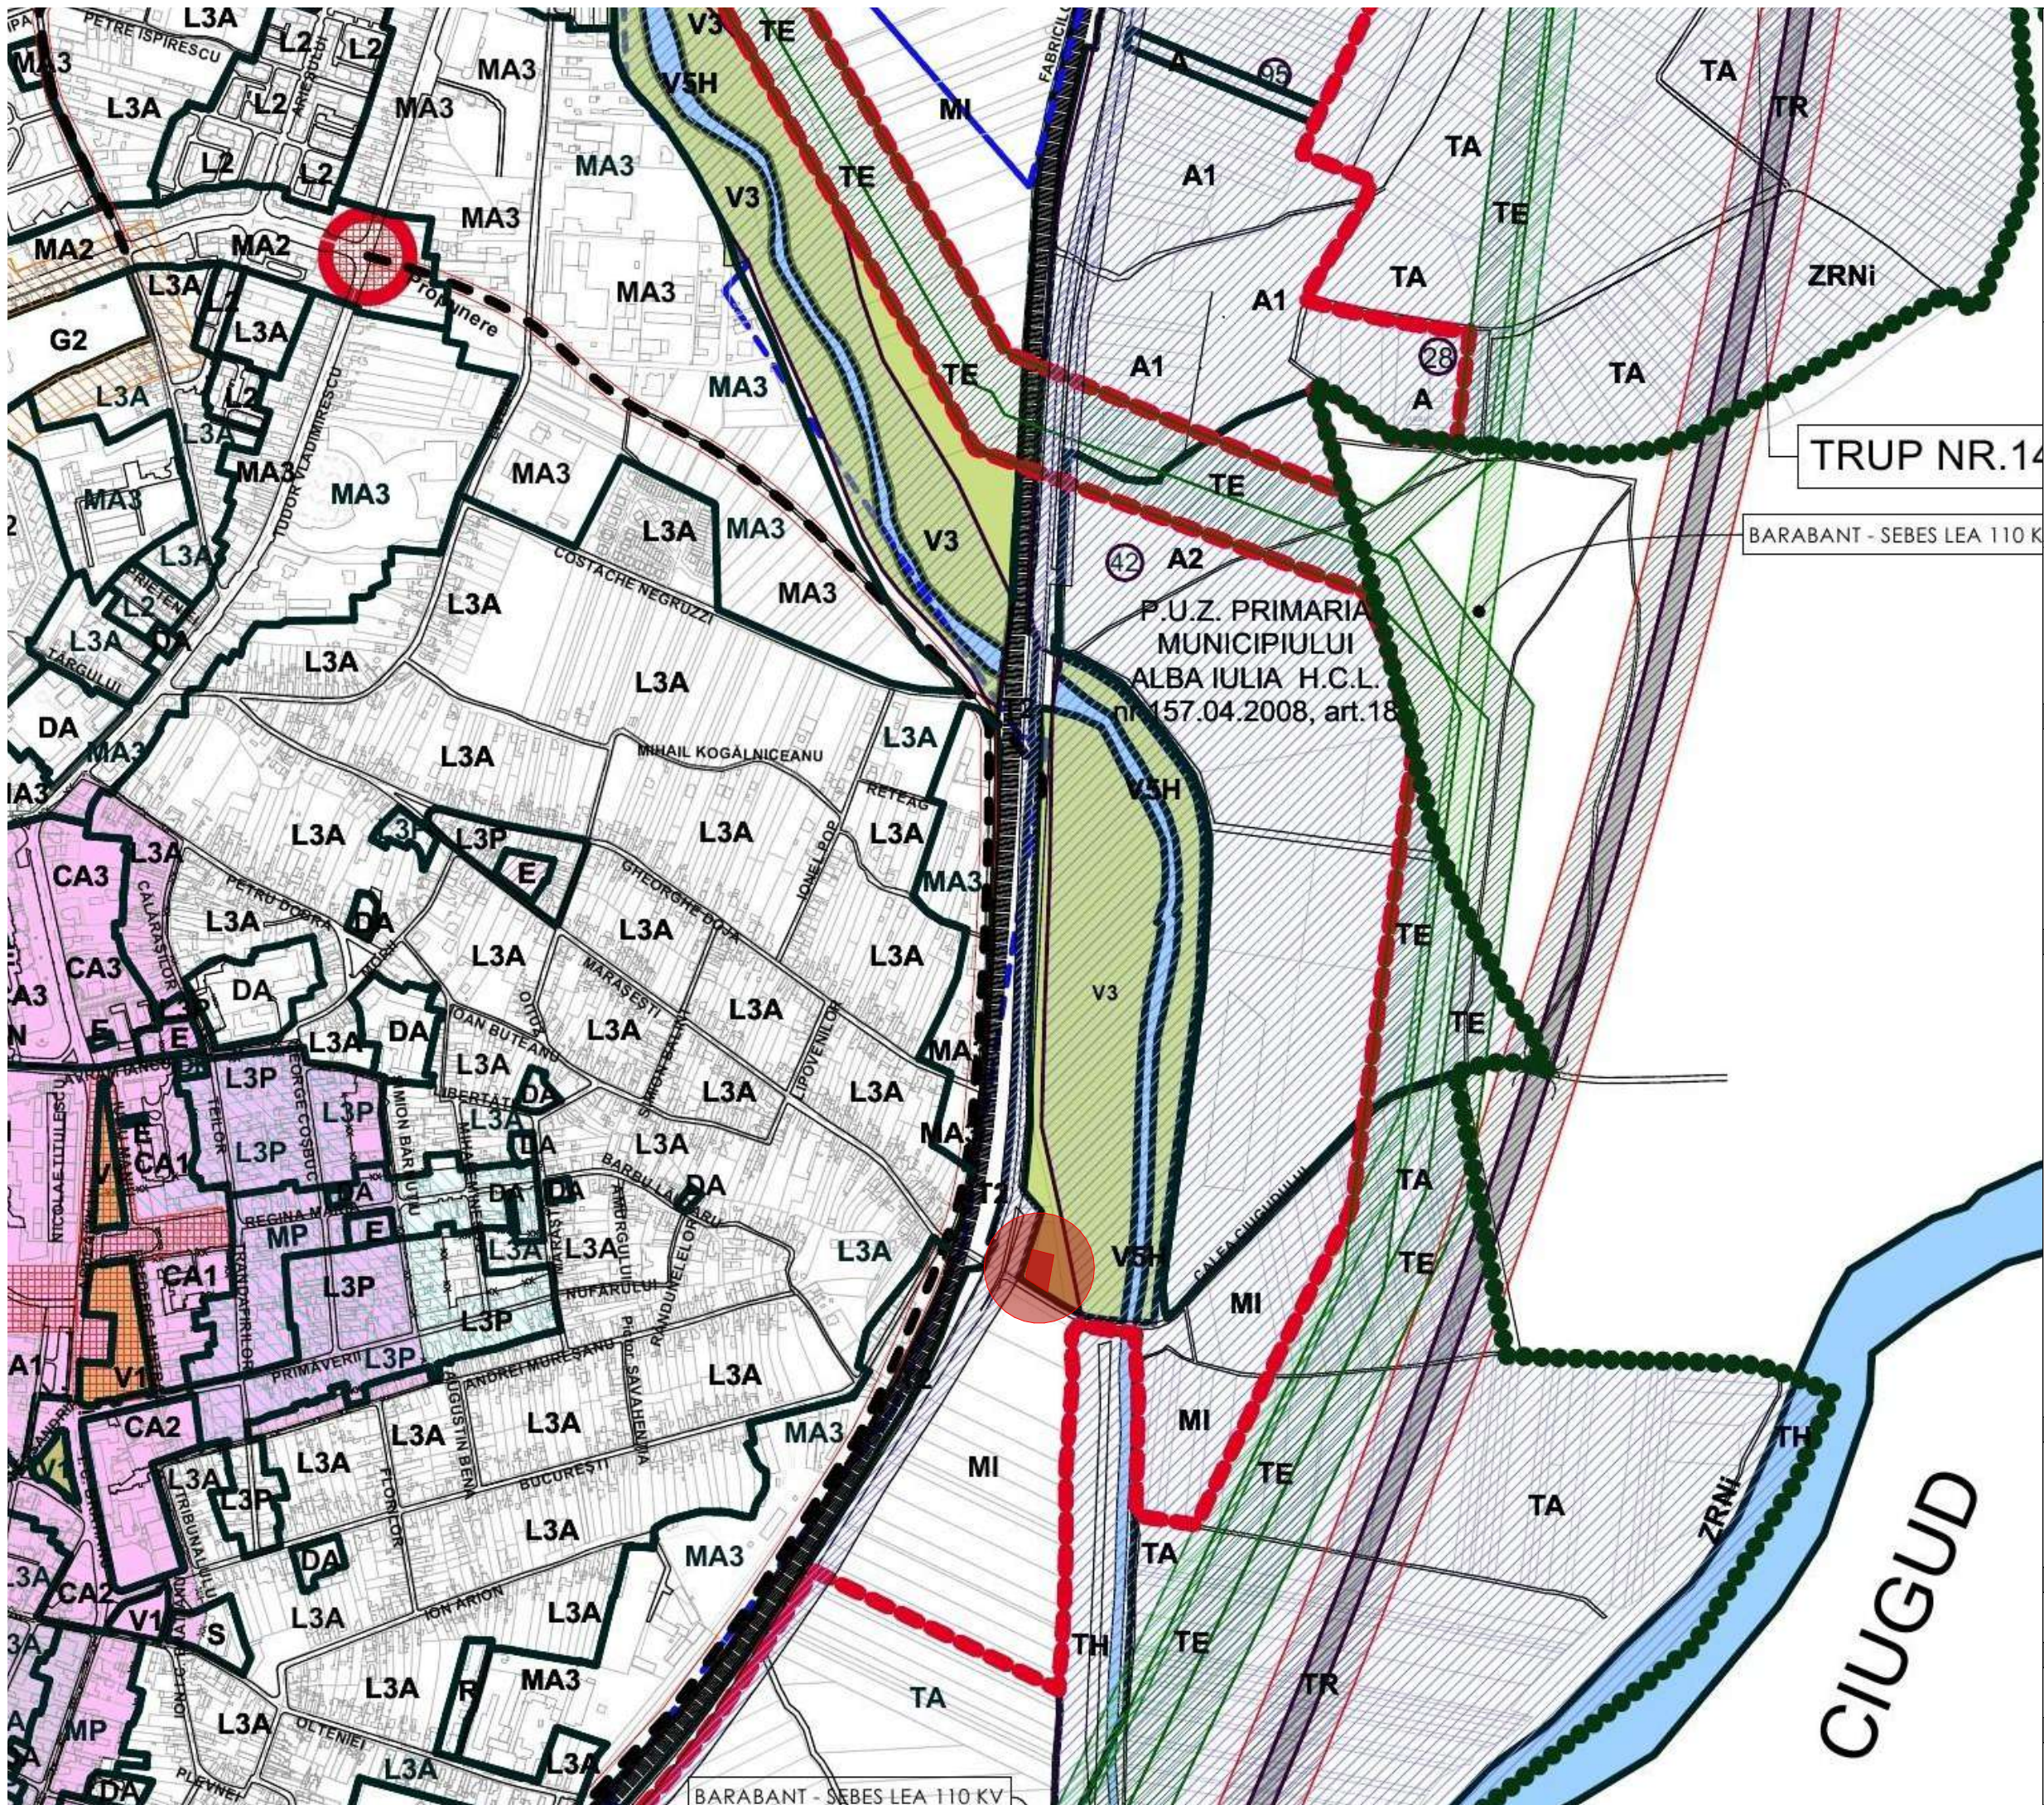

ARENCO GROUP

Alba Iulia, str. Basmului, nr. 18, jud. Alba
C.U.I. RO41214958

concept

S.C. CONCEPT ARKTECH S.R.L.

arhitectura si design interior

Alba Iulia, str. Pinului, nr.12, jud. Alba, 510042

0749 090 117 CUI 37185447; J1/235/2017

conceptarktech@gmail.com

TRUP NR.14

BARABANT - SEBES LEA 110 KV

42

A2

P.U.Z. PRIMĂRIA
MUNICIPIULUI
ALBA IULIA H.C.L.
nr.157.04.2008, art.18

VERIFICATORI/EXPERT	Semnatura

COLECTIV DE ELABORARE

SEF PROIECT:	Semnatura
Romanitan Alexandru	
PROIECTAT:	
Curea Spiridon	
DESENAT:	
Lupean Andrei	

DATE PROIECT

DENUMIRE PROIECT:

ELABORARE DTAC- REALIZARE ACCESE AUTO SI
PIETONALE, CONSTRUIRE IMPREJMUIRE, AMPLASARE
CHIOSC VANZARE (CU CARACTER PROVIZORIU),
AMENAJARE PEPINIERA FLORI SI PLANTE - CONFORM
PVS SI SANCTIONARE A CONTRAVENTIEI SERIA EX NR.
54/2023

ADRESA AMPLASAMENT

Alba Iulia, str Sosea centura, nr.88 (provizoriu)., jud. Alba

BENEFICIAR:

CIOCAN ION

ADRESA BENEFICIAR

strada Rogozului, nr.46A, Alba Iulia, judetul Alba

DENUMIRE PLANSA

PLAN DE INCADRARE IN PUZ/PUG

NR. PROIECT	FAZA	
112/2025	P.U.D	
DATA	SCARA	PLANSA
IULIE 2025	1:5000	U.02
FORMAT		

•Prezentul proiect reprezinta proprietatea intelectuala a firmei SC CONCEPT ARKTECH
- Prezentul proiect poate fi folosit doar pentru aceasta lucrare - Orice reproducere
partiala sau totala poate fi facuta doar cu acordul prealabil al proiectantului.