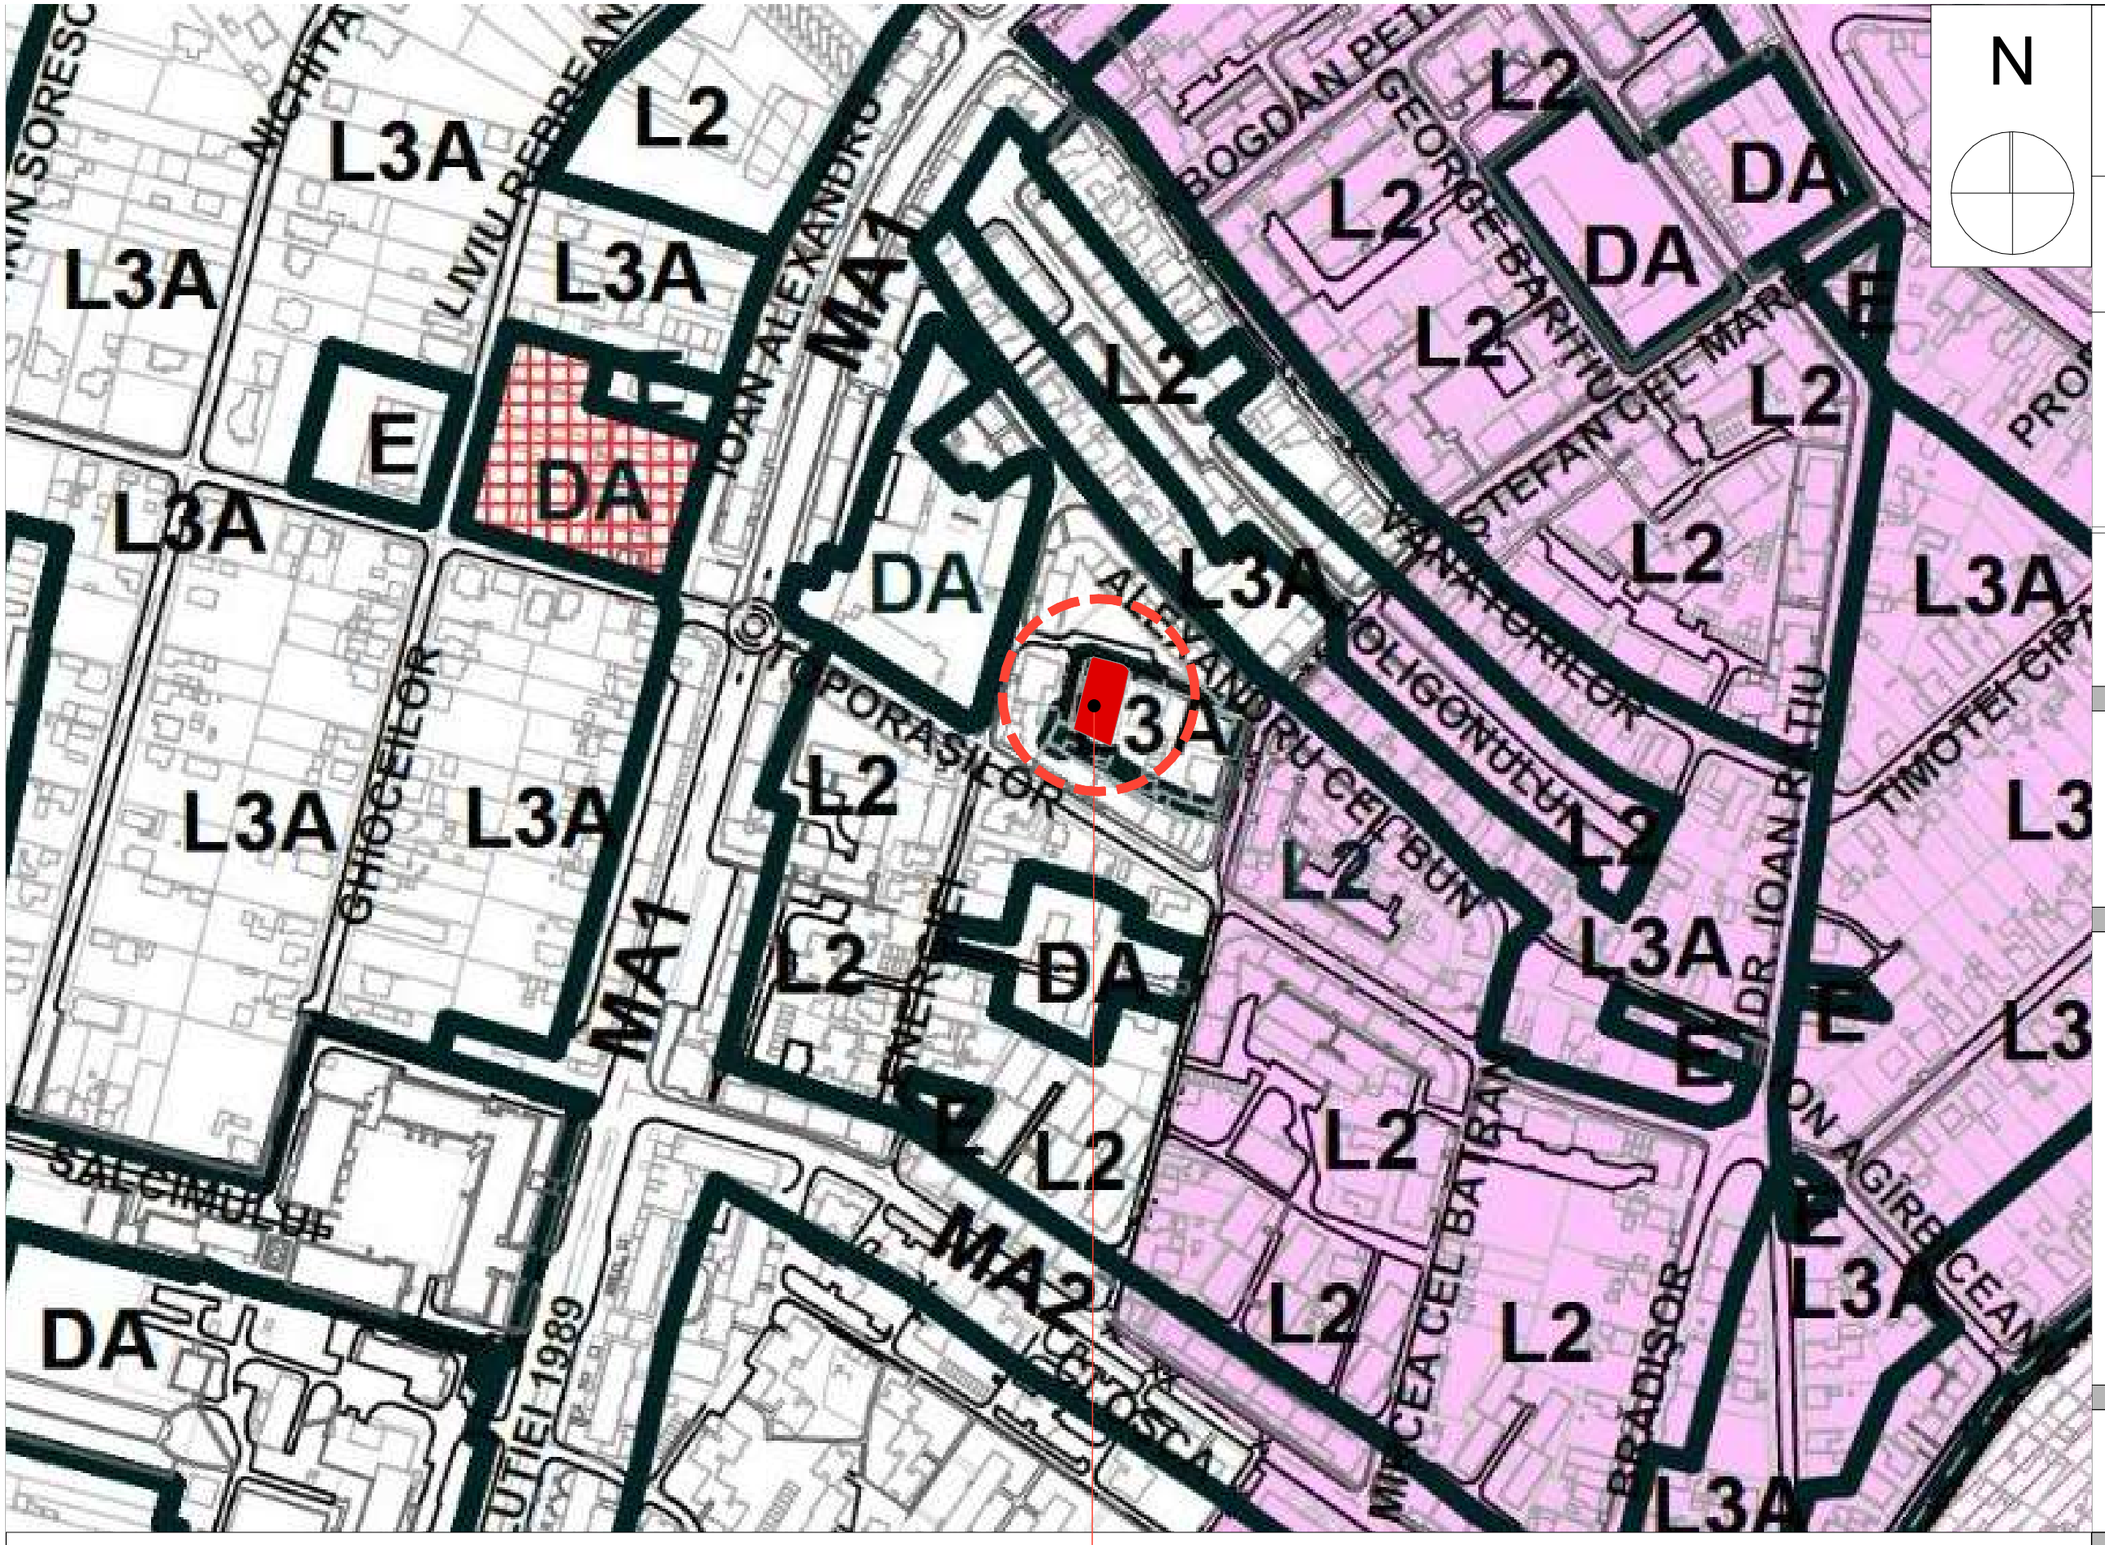

AMPLASAMENT STUDIAT
SC EUROSTYLE INVEST SRL
strada Toporașilor, nr.14, Alba Iulia, jud Alba
CF 90086, Cad 90086
S teren = 852 mp

UTR= UTR L3A - Subzona locuintelor individuale si semicolective in regim de construire individual, cuplat si insiruit cu regim de inlatime P, P+1, P+1+M niveluri, in regim de construire insiruit cuplat si izolat, situate in afara ariilor protejate

PROIECTANT GENERAL:

ARENCO GROUP
Alba Iulia, str. Basmului, nr. 18, jud. Alba
C.U.I. RO41214958

concept

S.C CONCEPT ARKTECH S.R.L
arhitectura si design interior
Alba Iulia, str. Pinului, nr.12, jud. Alba, 510042
0749 090 117 CUI 37185447; J1/235/2017
conceptarktech@gmail.com

VERIFICATORI/EXPERT	Semnatura

COLECTIV DE ELABORARE

SEF PROIECT:	
Romanitan Alexandru	Semnatura
PROIECTAT:	
Curea Spiridon	
DESENAT:	
Lupean Andrei	

DATE PROIECT

DENUMIRE PROIECT:

ELABORARE PUZ - MODIFICARE REGLEMENTARI URBANISTICE PENTRU CONSTRUIRE IMOBIL LOCUINTE COLECTIVE CU DOTARI AFERENTE SI AMENAJARI EXTERIOARE

ADRESA AMPLASAMENT
strada Toporașilor,nr.14A, Alba Iulia, judetul Alba

BENEFICIAR:
SC EUROSTYLE INVEST SRL

ADRESA BENEFICIAR
strada Henri Coanda, nr.2A, Alba Iulia, judetul Alba

DENUMIRE PLANSA

PLAN DE INCADRARE IN PUZ/PUG

NR. PROIECT	FAZA	
133/2025	A.O	
DATA	**SCARA**	**PLANSA**
09/2025	1:5000	U.02
FORMAT		

●Prezentul proiect reprezinta propietatea intelectuala a firmei **SC CONCEPT ARKTECH SRL** - Prezentul proiect poate fi folosit doar pentru aceasta lucrare - Orice reproducere partiala sau totala poate fi facuta doar cu acordul prealabil al proiectantului.