

**PROIECTANT DE SPECIALITATE:**

 **SC ARHIMAR PROIECT SRL**  
loc. Alba Iulia, str. Nazareth Illit, nr. 59, jud. A  
CUI 32285291; J1/604/25.09.2013  
telefon: 0721 328 653  
e-mail: mirela\_iulian@yahoo.com

| VERIFICATORI/EXPERT | Semnatura |
|---------------------|-----------|
|                     |           |
|                     |           |
|                     |           |
|                     |           |

| COLECTIV DE ELABORARE |           |
|-----------------------|-----------|
| SEF PROIECT:          | Semnatura |
| Arh. Mirea Iulian     |           |
| PROIECTAT:            |           |
| Arh. Mirea Iulian     |           |
| DESENAT:              |           |
| Arh. Mirea Iulian     |           |

|   |
|---|
| <b>DATE PROIECT</b>                                                                                           |
| <b>DENUMIRE PROIECT:</b>                                                                                      |
| <b>ELABORARE PUZ PENTRU PARCELARE IN<br/>VEDEREA CONSTRUIRII DE LOCUINTE<br/>SEMICOLECTIVE SI INDIVIDUALE</b> |

**ADRESA AMPLASAMENT**  
loc. Alba Iulia, str. Ion Minulescu , nr.7 , jud. Alba

**BENEFICIAR:**  
**BIMBEA FELICIA MARIA SI**  
**MURESAN ANGELA VIRGINIA**

**ADRESA BENEFICIAR**


Alba Iulia - strada Primaverii, nr.48, judetul Alba

DENUMIRE PLANSA

## PLAN DE INCADRARE IN PUZ/PUG

|             |         |      |
|-------------|---------|------|
| NR. PROJECT | FAZA    |      |
| 189/2026    | P.U.Z.  |      |
| DATA        | SCARA   | PLAN |
| 08/2026     | 1:5000  | U.02 |
| FORMAT      | 420x297 |      |

Prezentul proiect reprezinta proprietatea intelectuala a firmei **SC ARENCO GROUP SRL** - Prezentul proiect poate fi folosit doar pentru aceasta lucrare - Orice reproducere partiala sau totala poate fi facuta doar cu acordul prealabil al proiectantului.

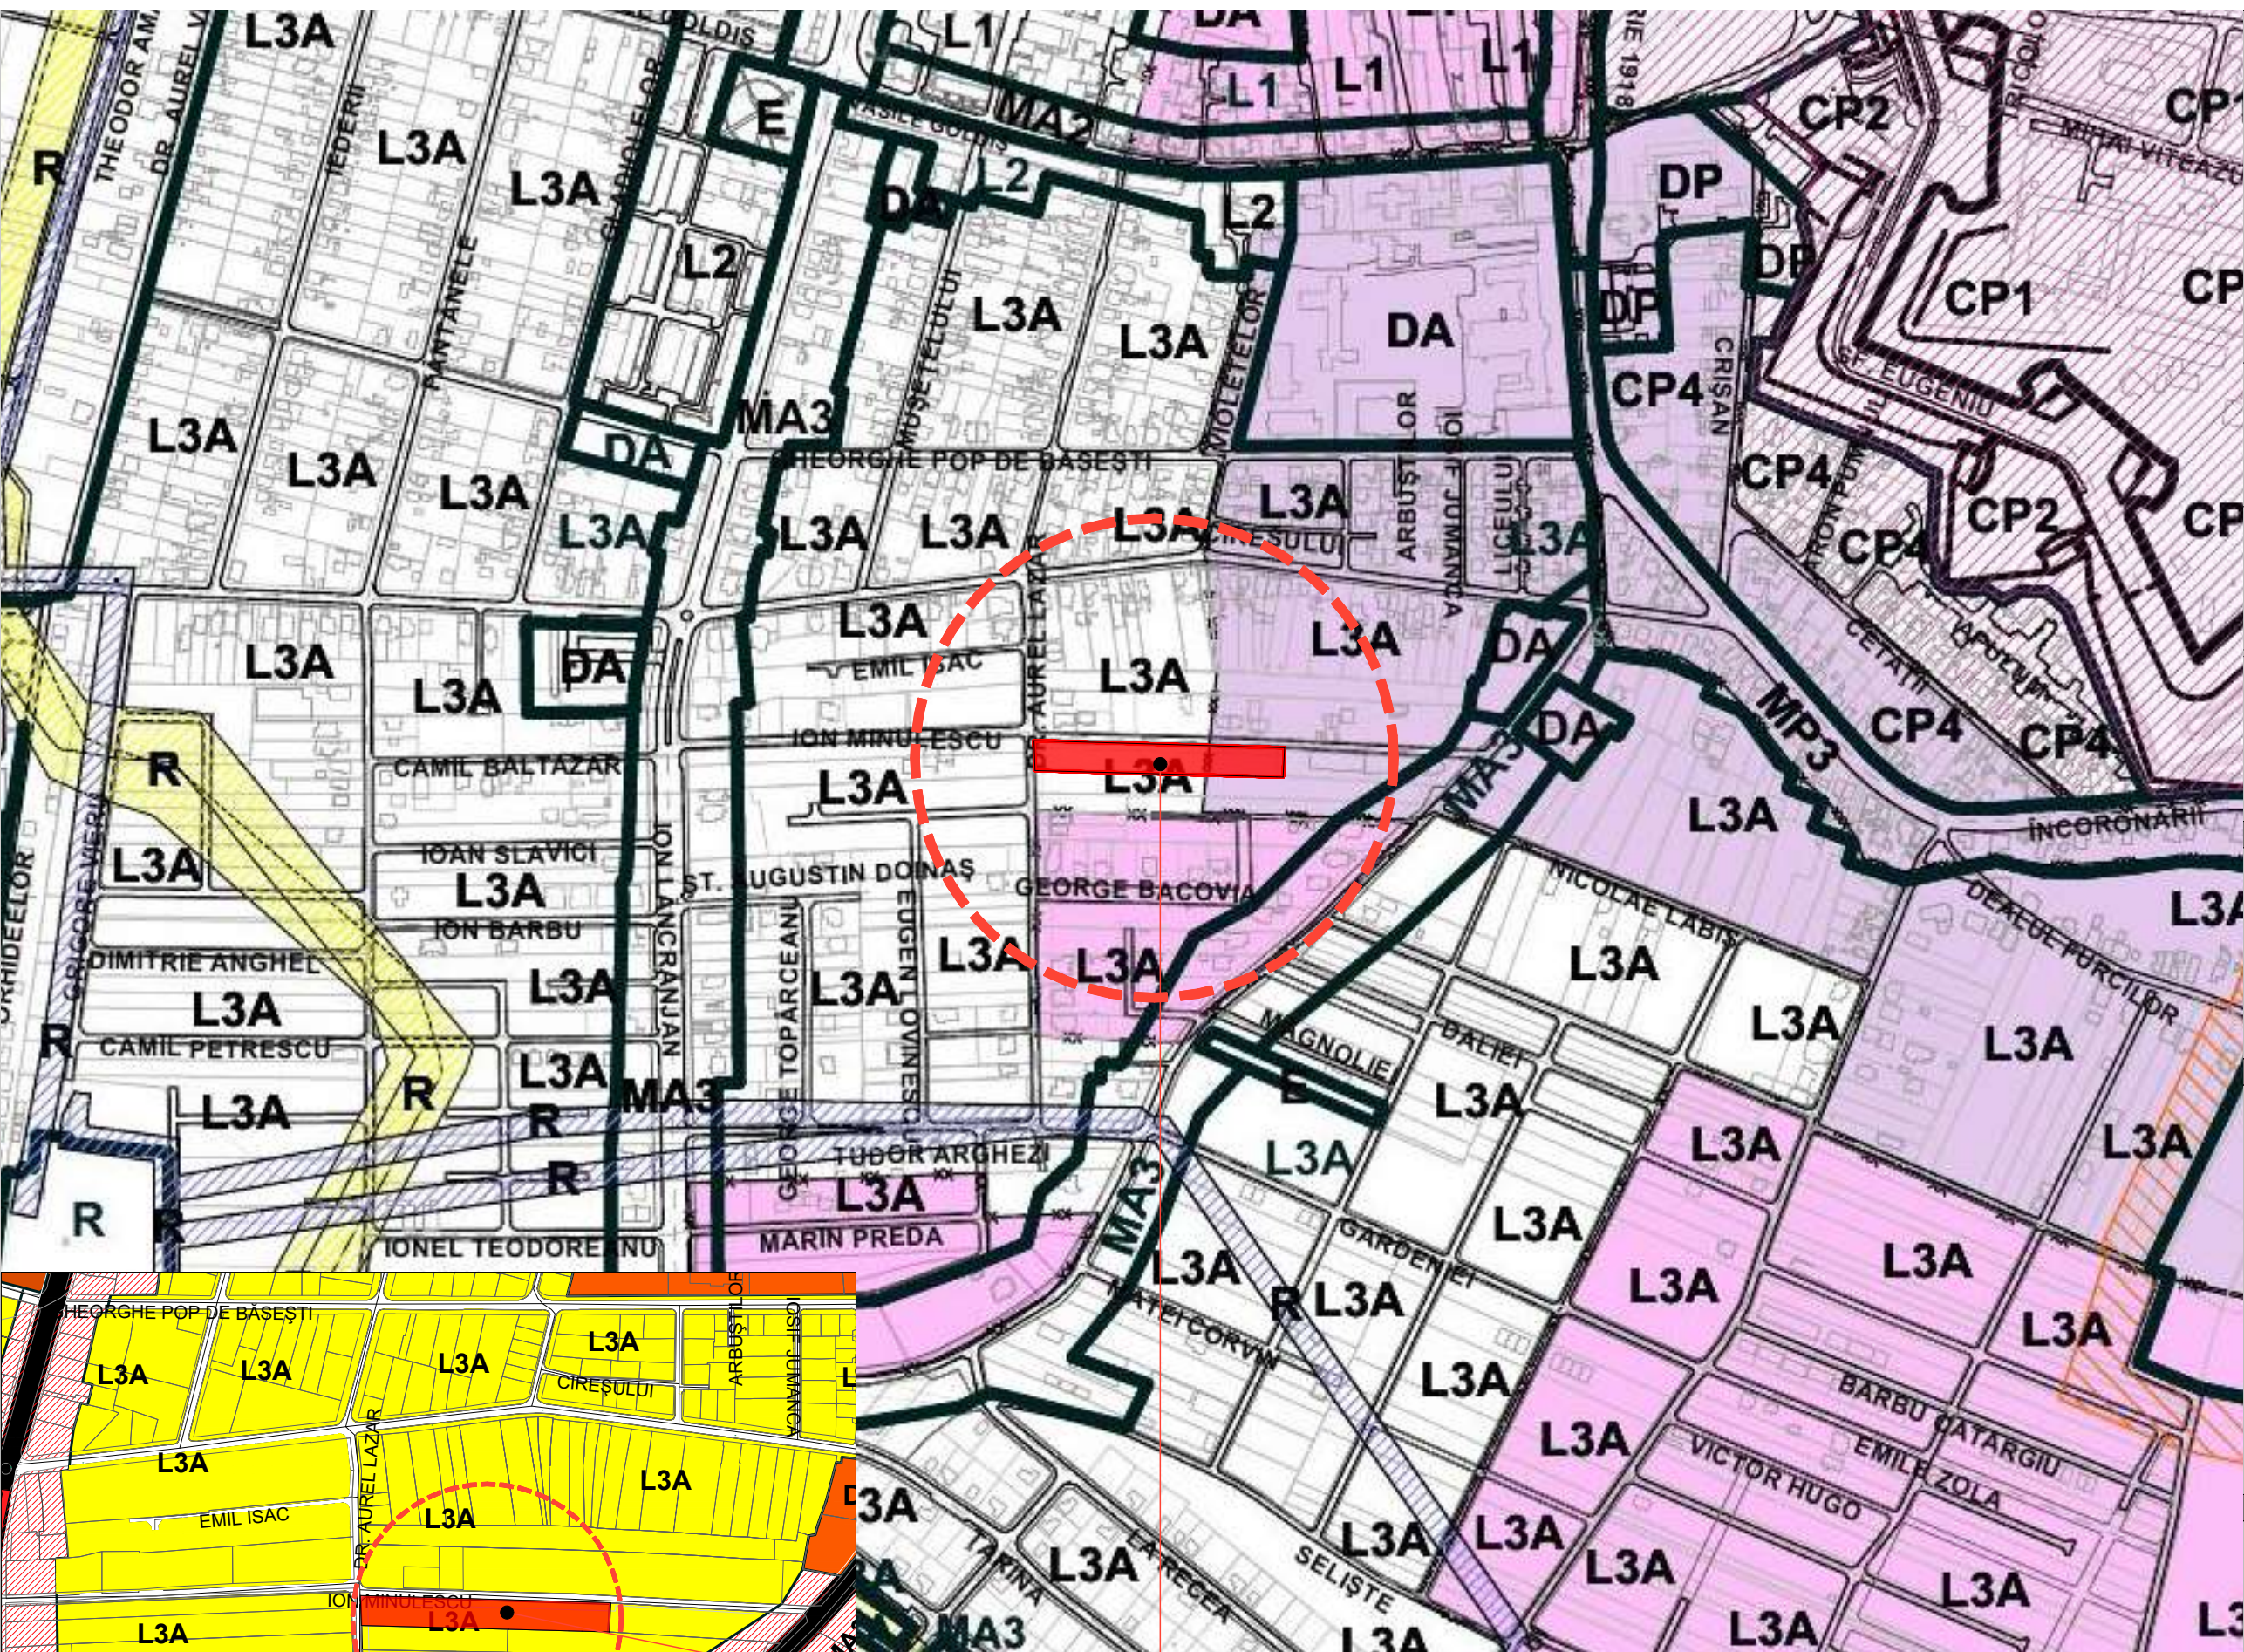

AMPLASAMENT STUDIAT  
BIMBEA FELICIA MARIA, MUREȘAN ANGELA VIRGINIA  
strada Ion Minulescu, Nr. 7, Alba Iulia, jud Alba  
CF 70069 Cad 70069  
S teren= 4244 mp  
**UTR= UTR L3A** - Subzona locuintelor individuale si semicolective in regim de construire individual, cuplat si insuruit cu  
regim de inaltime P, P+1, P+1+M niveluri, in regim de construire insuruit cuplat si izolat, situate in afara arilor protejate

**LEGENDA :**

 Amplasament studiat