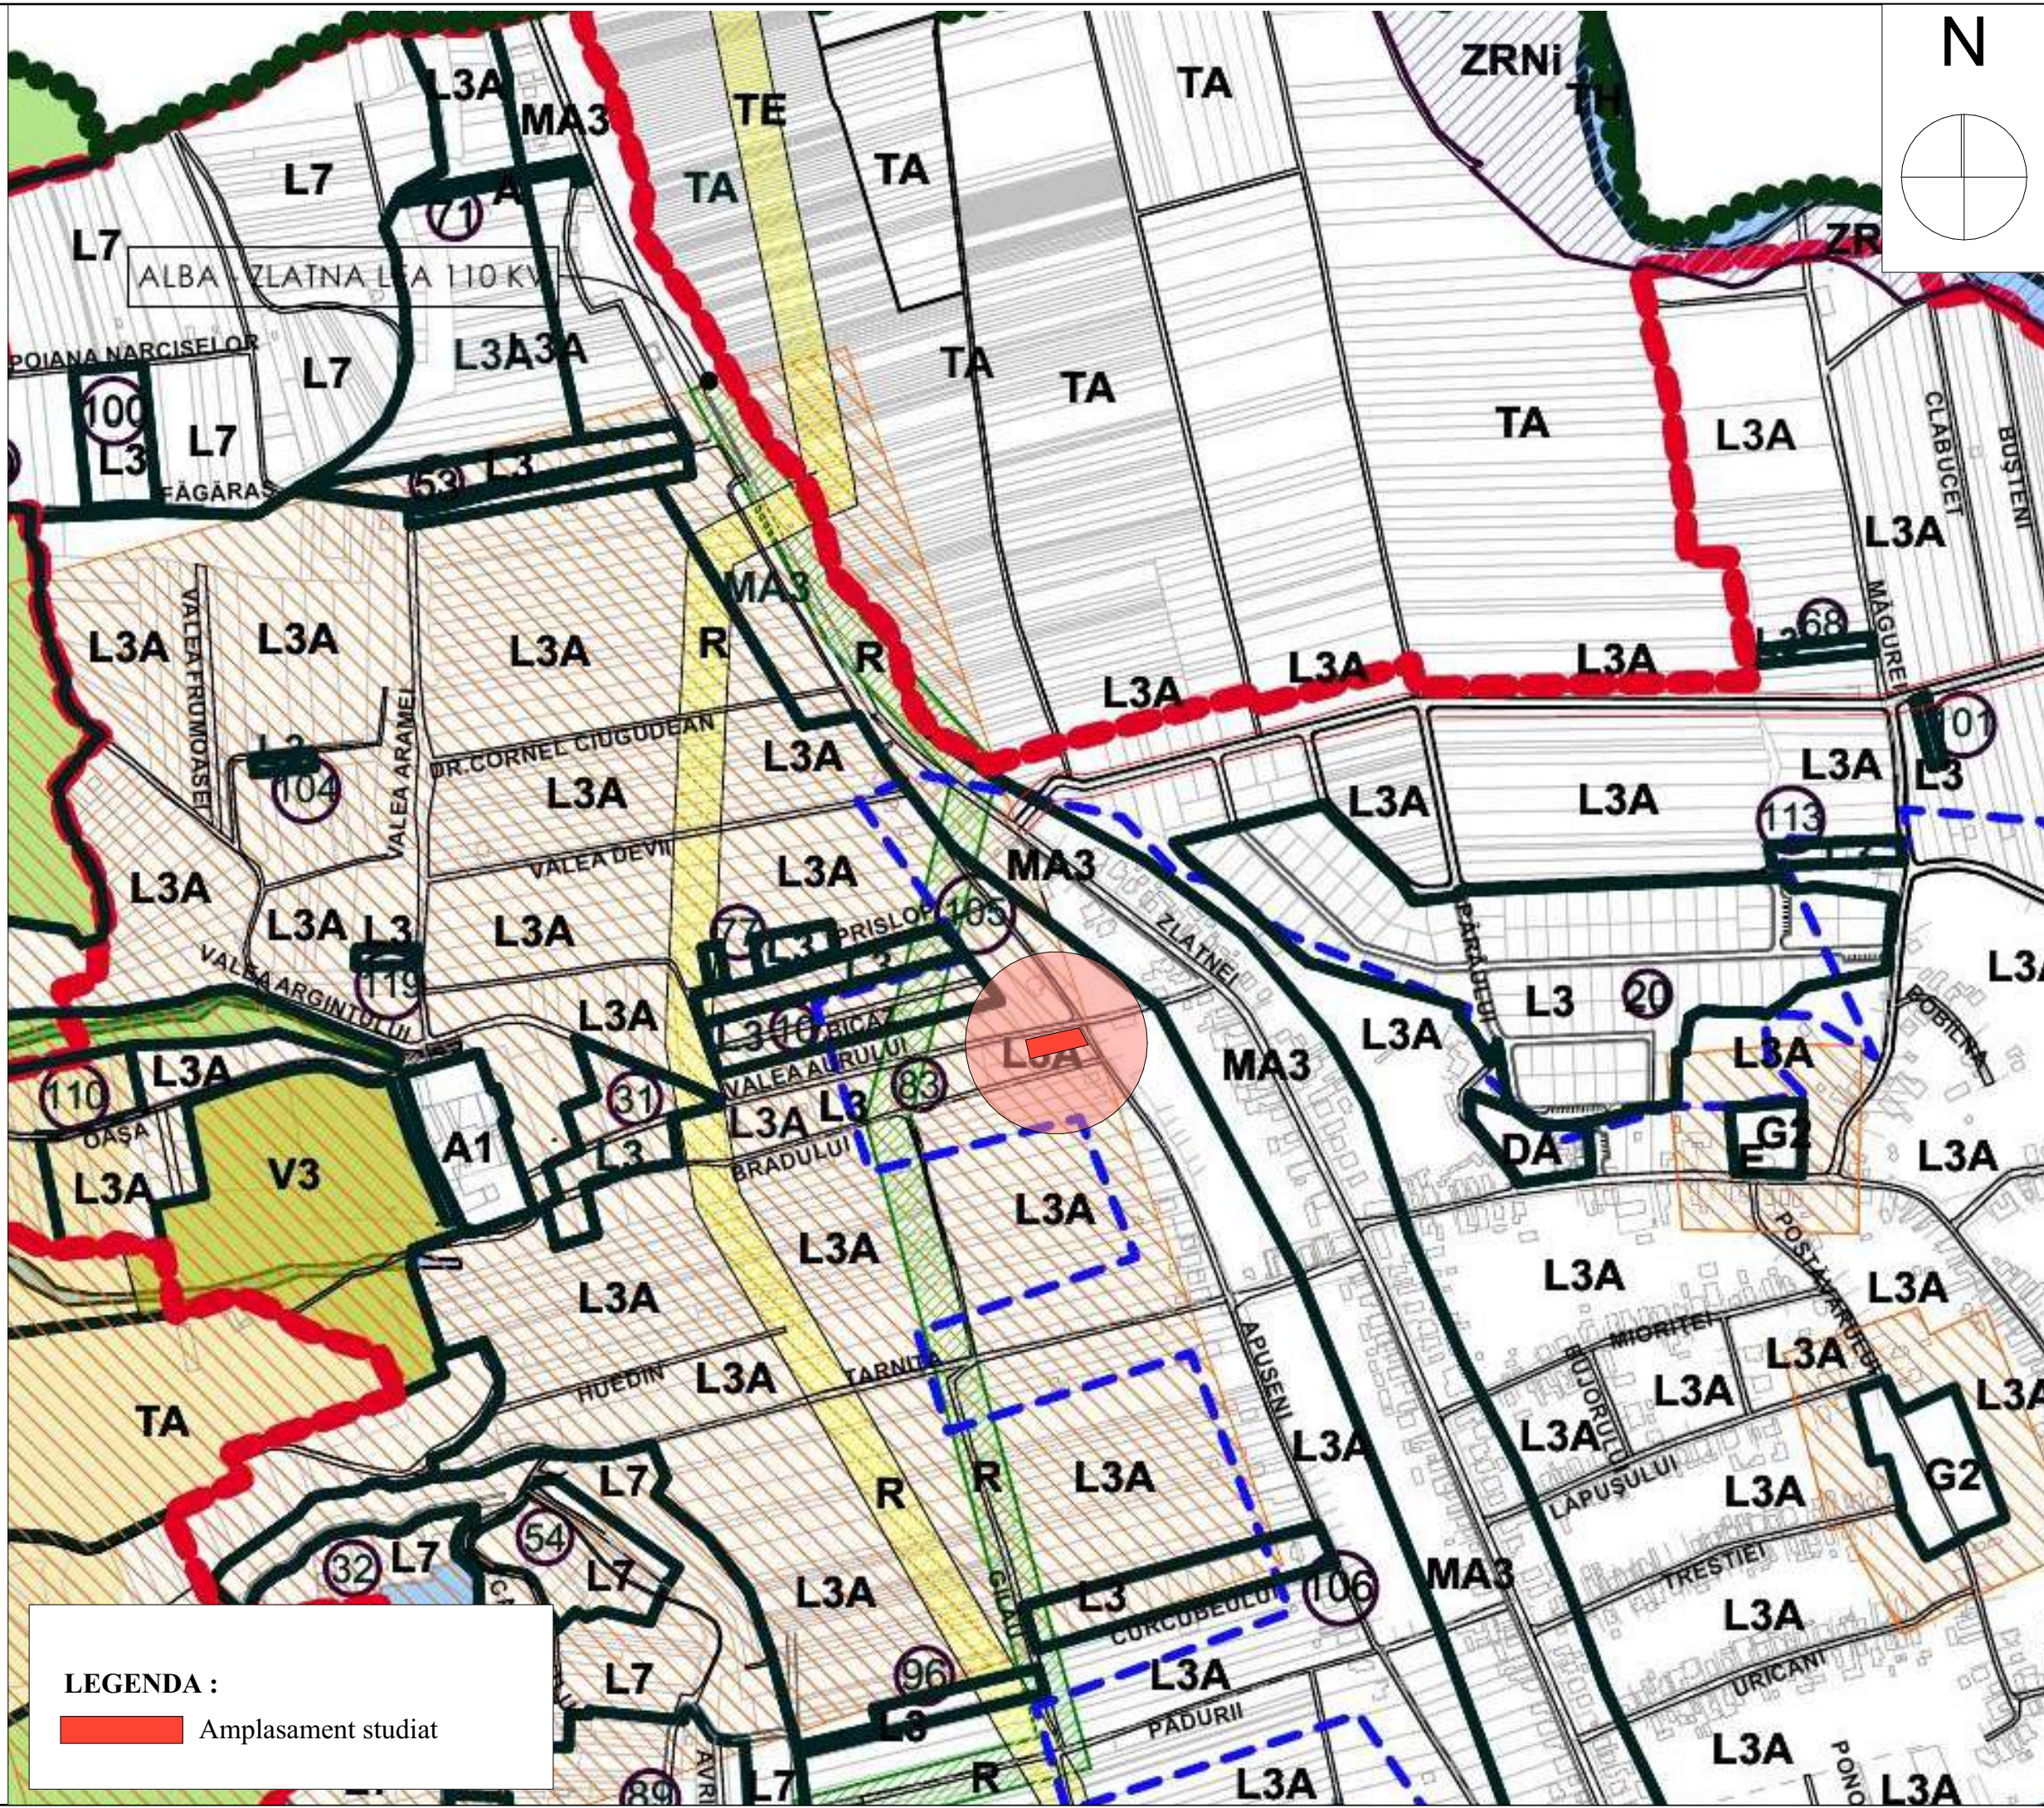


Nume Verificator	
Semnatura	
Cerinta	
Referat / Expertiza Numar / Data	

**ARENCO GROUP**
Alba Iulia, str. Basmului, nr. 18, jud. Alba
C.U.I. RO41214958

**SC ARHIMAR PROIECT SRL**
Alba Iulia, str. Nazareth III, nr. 59, jud. Alba,
CUI 32285291; J1/604/25.09.2013;
RO92 BTRL RONC RT03 9039 3201, Banca Transilvania, agentia Motilor Alba Iulia.
RO80 TREZ 0025 069X XX00 7178, Trezoreria Alba Iulia
tel. 0723673130; e-mail mireia_iulian@yahoo.com;
Adresa de corespondenta : Calea Motilor, 114B, ap. 23, Alba Iulia, jud Alba

Faza: PUD	DATA: MAI 2026	Scara: 1:5000	Nr. pr: 169/2026
--------------	----------------------	------------------	---------------------

Denumire plansa: PLAN DE INCADRARE IN PUZ/PUG	Nr. pl.: U.02
--	---------------

Denumire proiect:
CONSTRUIRE IMOBIL CU 4 LOCUINTE SEMICOLECTIVE IN
REGIM INSIRUIT SI ETAJAT.REALIZARE IMPREJMUIRE,
BRANSAMENTE LA UTILITATI.
Alba Iulia, str. Apuseni, nr. 1B, jud. Alba

Beneficiar:
ANTOFIE FLAVIU-EMIL

Coordonator proiect: Mirea Iulian

Proiectant de specialitate: Mirea Iulian

Desenat: Mirea Iulian

Desenat:

Document proprietate SC ARENCO GROUP SRL.
Nu poate fi folosit, transmis sau reprodus, total sau partial, fara autorizarea
expresa si scrisa.
Utilizarea sa trebuie sa fie conforma celei pentru care a fost elaborat.
Documentul este valabil numai cu semnaturile si stampila in original.