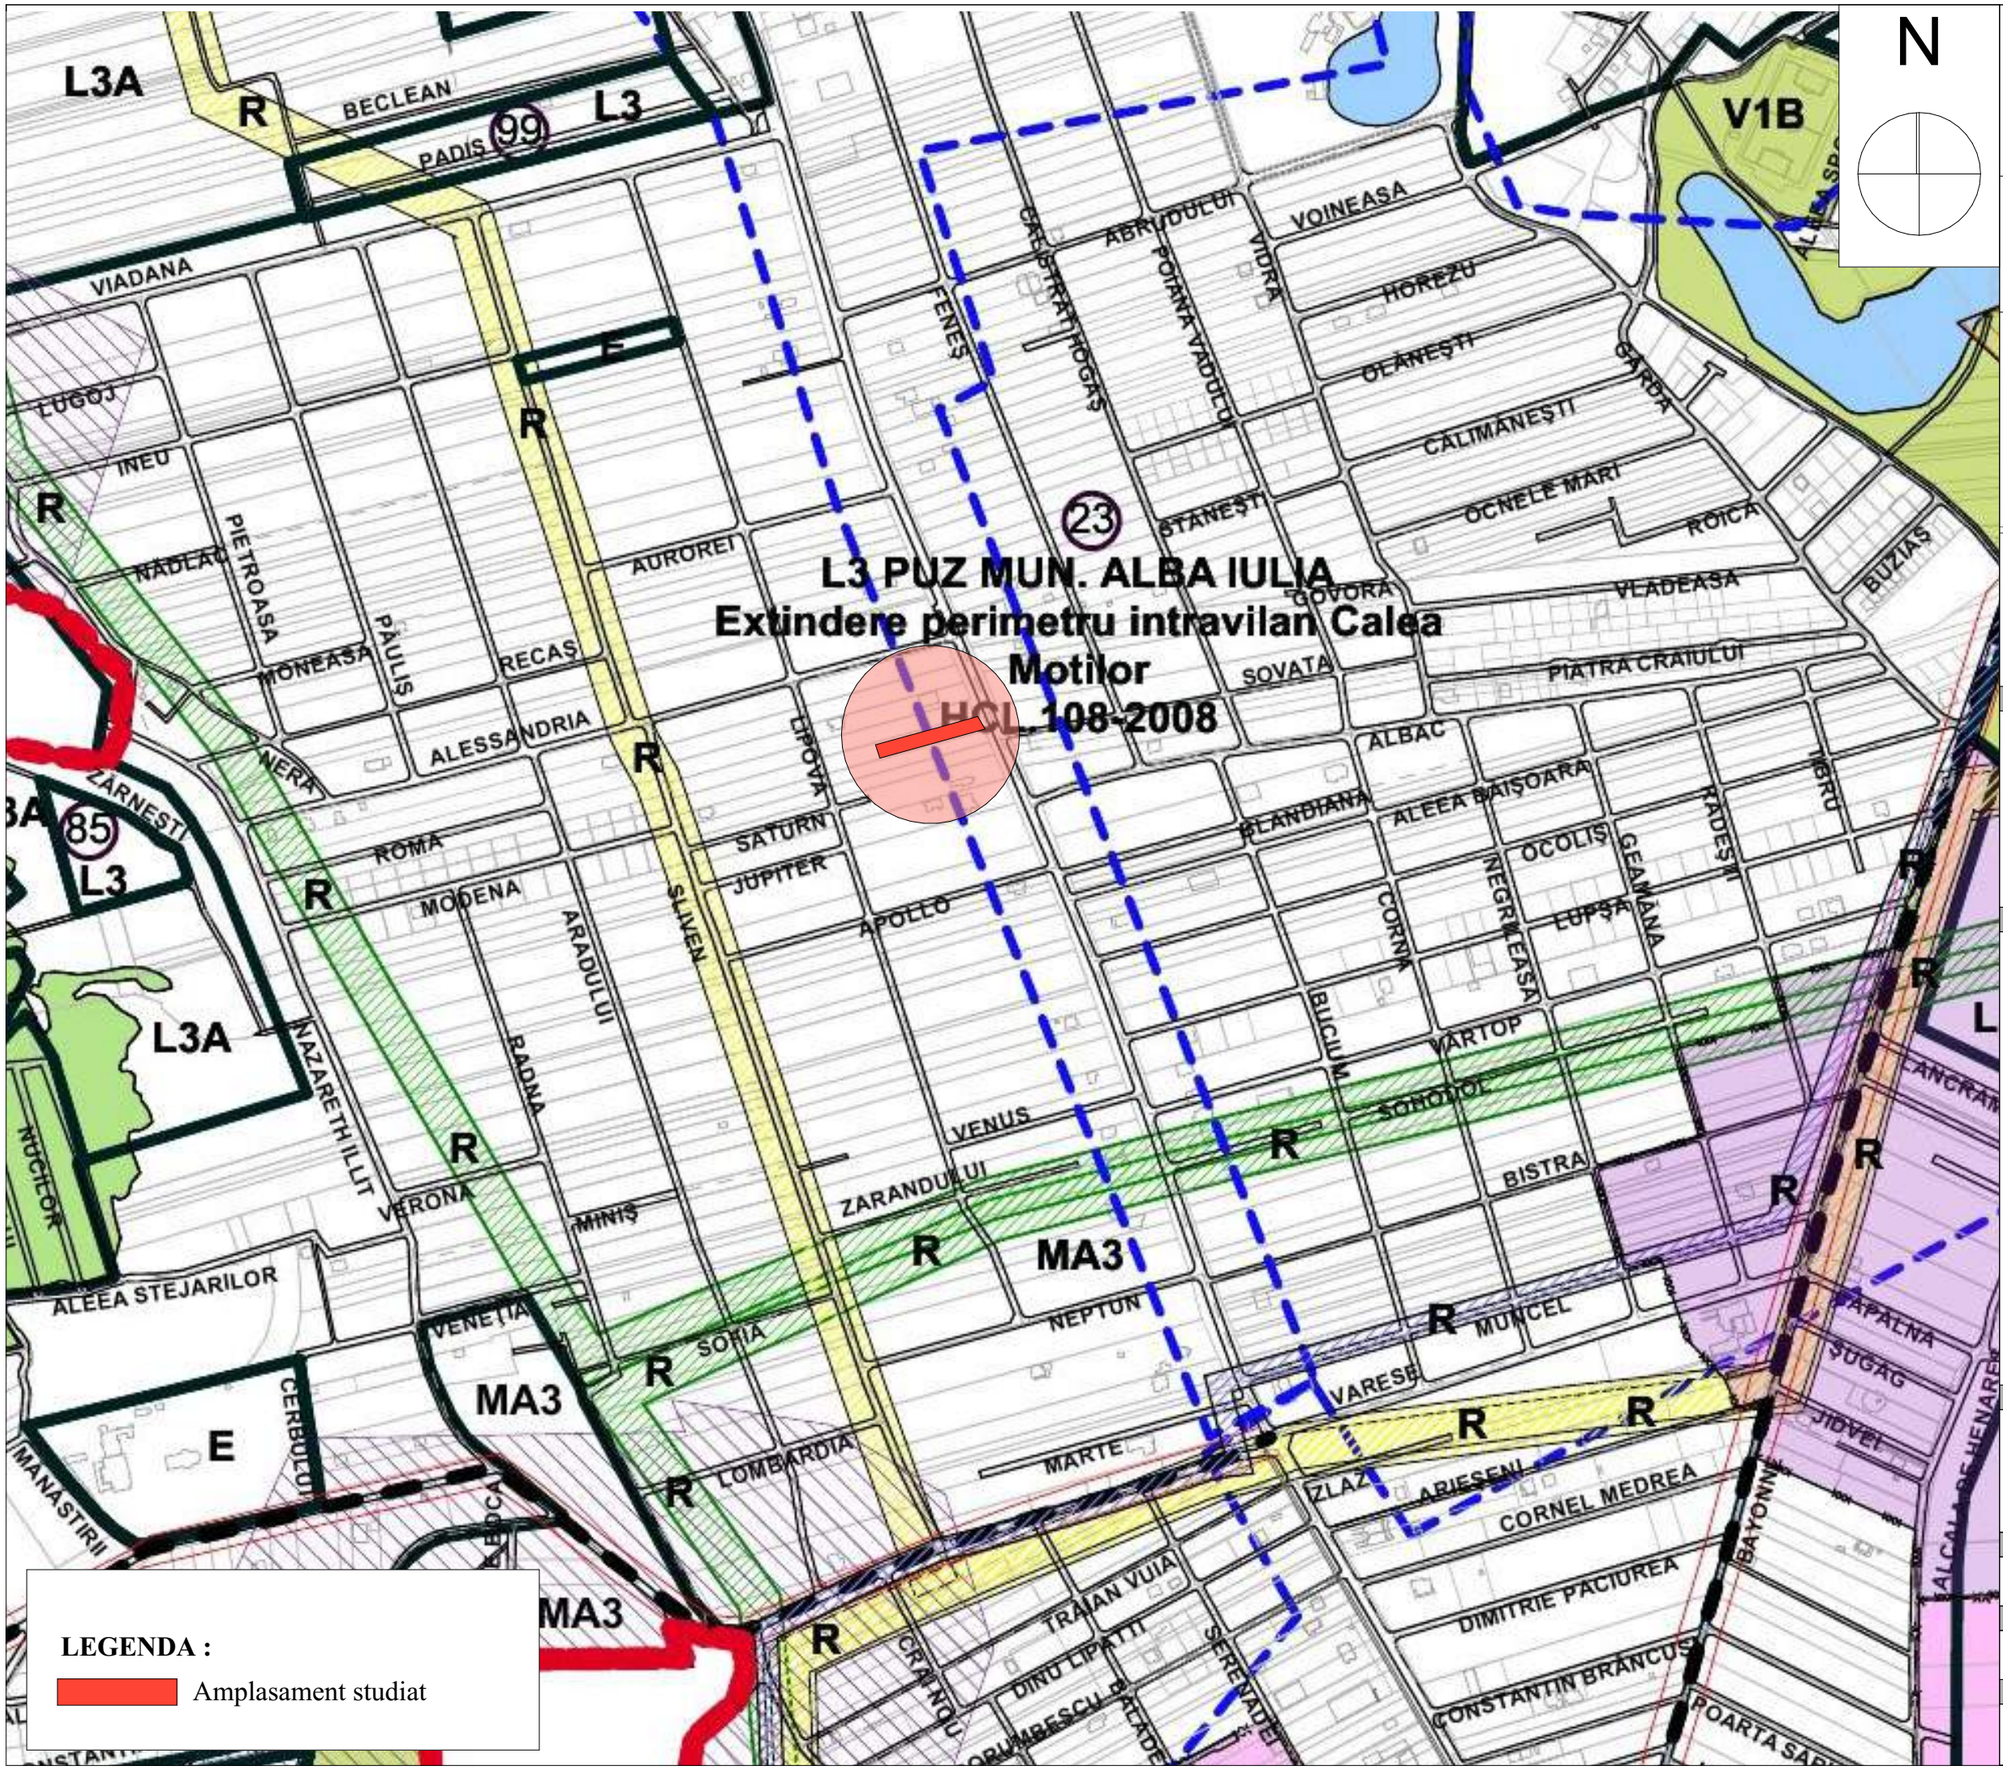

PROIECTANT GENERAL:

ARENCO GROUP
Alba Iulia, str. Basmului, Nr.18, jud. Alba
C.U.I. RO41214958

PROIECTANT DE SPECIALITATE:

SC ARHIMAR PROIECT SRL
loc. Alba Iulia, str. Nazareth Illit, nr. 59, jud. Alba
CUI 32285291; J1/604/25.09.2013
telefon: 0721 328 653
e-mail: mirea_iulian@yahoo.com

VERIFICATORI/EXPERT	Semnatura

COLECTIV DE ELABORARE

SEF PROIECT:	Semnatura
arh. Mirea Iulian	
PROIECTAT:	
arh. Mirea Iulian	
DESENAT:	
arh. Mirea Iulian	

DATE PROIECT

DENUMIRE PROIECT:

CONSTRUIRE LOCUINTA SEMICOLECTIVA CU 2 APARTAMENTE IN REGIM CUPLAT, BRANSARE LA UTILITATI SI IMPREJMUIRE

ADRESA AMPLASAMENT

Str. Calea Motilor Nr. 185, Mun. Alba Iulia jud.Alba

BENEFICIAR:
MIHALTAN SIMION

ADRESA BENEFICIAR

str. Livezii nr. 53, bl. 9AB, ap. 39, Alba Iulia, judetul Alba

DENUMIRE PLANSA

PLAN DE INCADRARE IN PUZ/PUG

NR. PROIECT	FAZA	
175/2026	P.U.D	
DATA	**SCARA**	**PLANSA**
06/2026	1:5000	U.02
FORMAT	420x297	

●Prezentul proiect reprezinta propietatea intelectuala a firmei **SC ARENCO GROUP SRL** - Prezentul proiect poate fi folosit doar pentru aceasta lucrare - Orice reproducere partiala sau totala poate fi facuta doar cu acordul prealabil al proiectantului.