


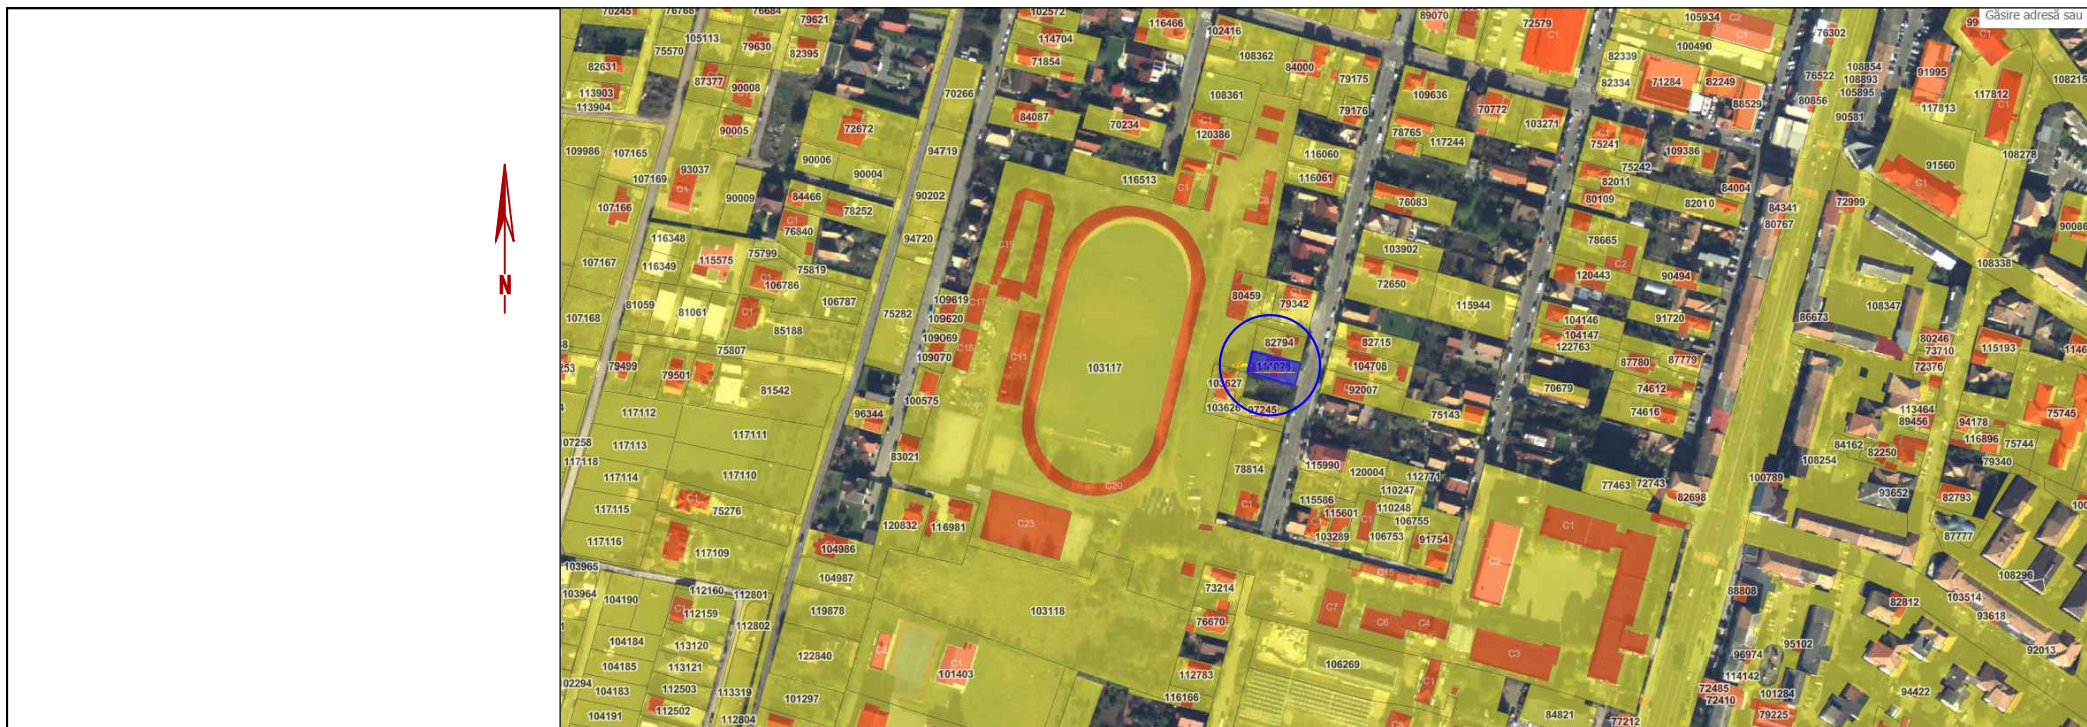

ÎNCADRARE ÎN TERITORIU



ÎNCADRARE ÎN PUG

Verificator / Expert	Nume	Semnătură	Cerința	Referat / Expertiza Nr./ Data
 Arhitectura - Urbanism - Design - Structuri Civile / Industriale 		Den. Lucrării: Elaborare PUZ modificarea reglementărilor urbanistice aprobate în L3A subzonă locuințe individuale și semicolective, în vederea schimbului de destinație din locuință în sediu administrativ Alba Iulia, str. Fântânele, nr.12A, jud. Alba		
		Beneficiar: Autoritatea Națională pentru Administrare și Reglementare în Comunicații (ANCOM), mun. București, str. Delea Nouă, NR.2, Sector 3, Cod poștal: 030925		
șef proiect:	arh.ANAMARIA ADRIANA MUNTEAN	scara 1:2500 1:5000	Denumirea planșei: ÎNCADRARE ÎN TERITORIU	
proiectat:	arh.ANAMARIA ADRIANA MUNTEAN	data 04/2025		
desenat:	arh.ANAMARIA ADRIANA MUNTEAN		planșa: U1	