


**P.U.Z. - CONSTRUIRE SEDIU ADMINISTRATIV SOCIETATE, ATELIER REPARAȚII AUTOCAMIOANE,
HALE DEPOZITARE, PARCARE AUTOCAMIOANE ȘI REALIZARE ACCES**

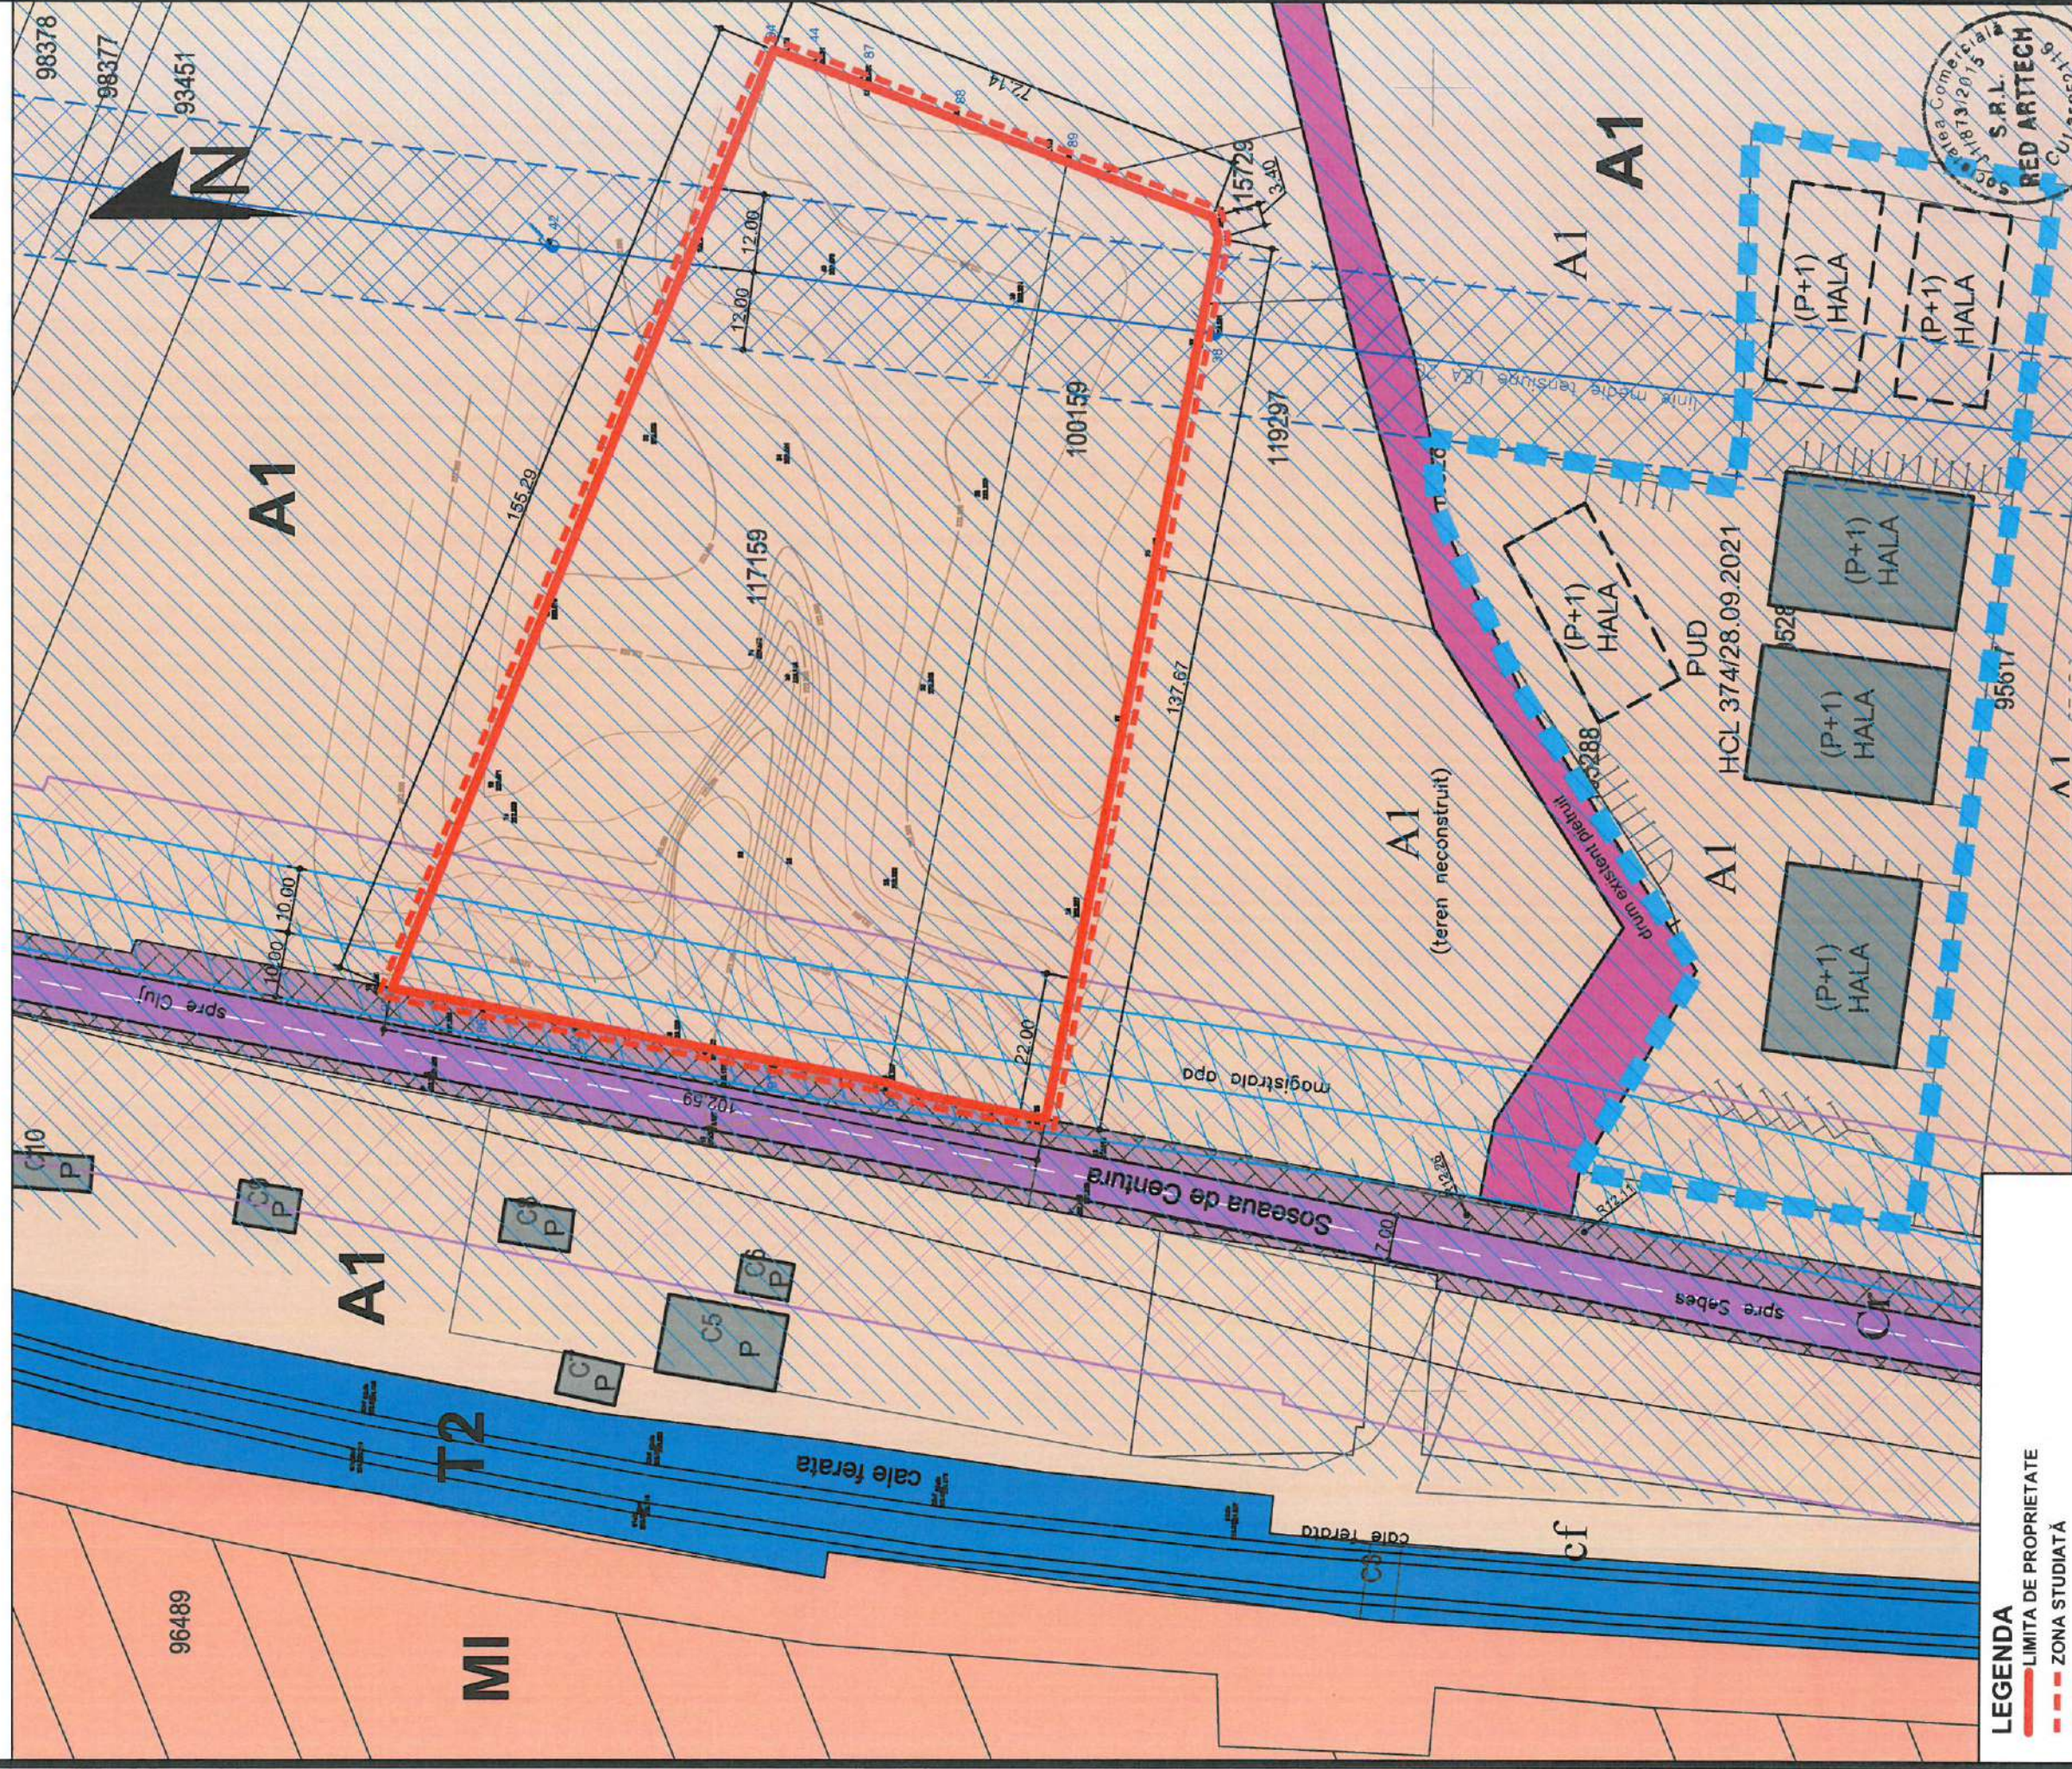

LEGENDA

- LIMITA DE PROPRIETATE
- - - ZONA STUDIATĂ
- LIMITA PUD (HCL 374/28.09.2021)
- DRUM EXISTENT (Șoseaua de Centură)
- ACOSTAMENT ȘOSEAUA DE CENTURĂ
- DRUM EXISTENT (PUD)
- CONSTRUCȚII EXISTENTE
- CONSTRUCȚII PROPUSE PRIN PUD APROBAT
- ZONA ACTIVITĂȚI PRODUCTIVE UTR-A1
- ZONA MIXTĂ UTR-MI
- ZONA CFR - T2
- RESTRICȚIE DN (șoseaua de centură)
- RESTRICȚIE LEA medie tensiune
- RESTRICȚIE MAGISTRALA AP Ă
- ZONA DE PROTECȚIE - TEREN INUNDABIL

PROPRIETARI:
SC ATES TRANS SRL (fosta SC IKIZLER GRUP SRL) și EDMAN &ATES SRL
CF 100159, 117159
suprafața terenului 12892 mp

SC RED ARTECH SRL



C.I.F. 35252116
J1/B73/2015

Beneficiar:	SC ATES TRANS SRL (fosta SC IKIZLER GRUP SRL) și EDMAN &ATES SRL
Denumire lucrare:	P.U.Z.-CONSTRUIRE SEDIU ADMINISTRATIV SOCIETATE, ATELIER REPARAȚII AUTOCAMIOANE, HALE DEPOZITARE, PARCARE AUTOCAMIOANE ȘI REALIZARE ACCES
Denumire planșă:	SITUAȚIA EXISTENTĂ
Adresa obiectiv:	Jud. Alba, Mun. Alba Iulia, str. Șoseaua de Centură 8, P. 102
NOIEMBRIE 2024	Șef proiect: LAURA IOANA BAURDA
sc 1/1000	Proiectat: LAURA IOANA BAURDA Desenat: ADRIAN GOTĂ
Nr. Pr. 28-24 P.U.Z.	
Nr. planșă A02	