
P.U.Z. - CONSTRUIRE SEDIU ADMINISTRATIV SOCIETATE, ATELIER REPARAȚII AUTOCAMIOANE, HALE DEPOZITARE, PARCARE AUTOCAMIOANE și REALIZARE ACCES

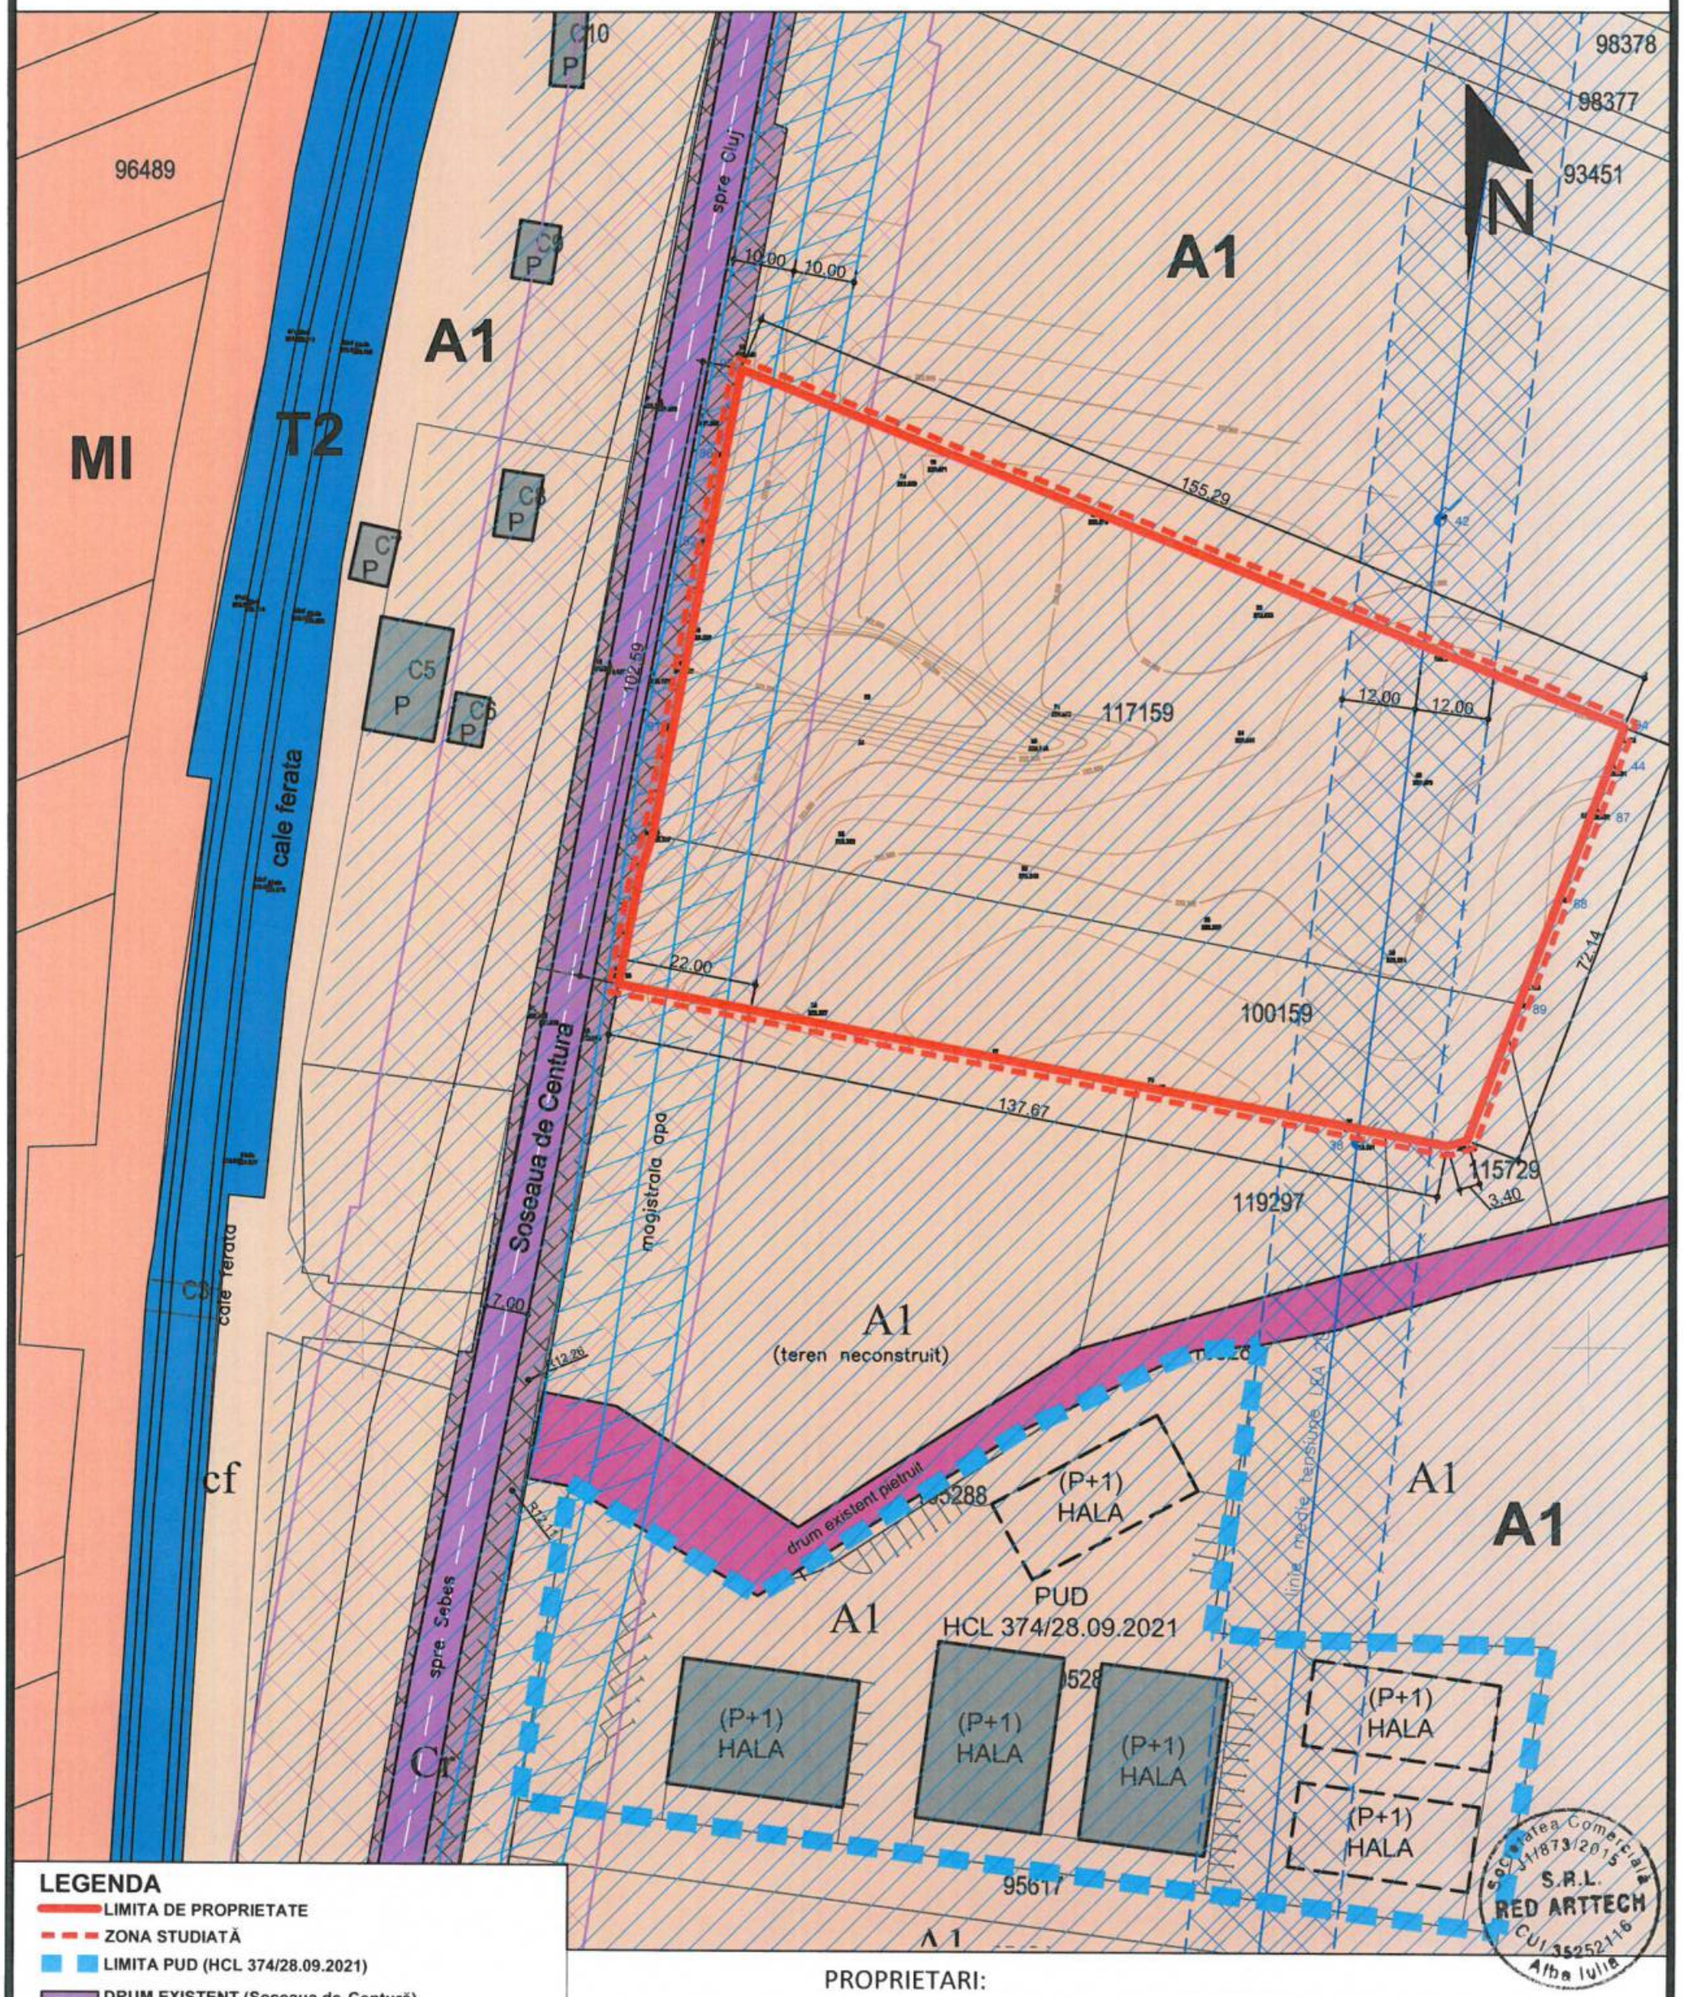

LEGENDA

- LIMITA DE PROPRIETATE
- ZONA STUDIATĂ
- LIMITA PUD (HCL 374/28.09.2021)
- DRUM EXISTENT (Șoseaua de Centură)
- ACOSTAMENT ȘOSEAUA DE CENTURĂ
- DRUM EXISTENT (PUD)
- CONSTRUCȚII EXISTENTE
- CONSTRUCȚII PROPUSE PRIN PUD APRROBAT
- ZONA ACTIVITĂȚI PRODUCTIVE UTR-A1
- ZONA MIXTĂ UTR-MI
- ZONA CFR - T2
- RESTRICȚIE DN (șoseaua de centură)
- RESTRICȚIE LEA medie tensiune
- RESTRICȚIE MAGISTRALA APĂ
- ZONA DE PROTECȚIE - TEREN INUNDABIL

PROPRIETARI:
SC ATES TRANS SRL (fosta SC IKIZLER GRUP SRL) și EDMAN &ATES SRL
CF 100159, 117159
suprafața terenului 12892 mp

SC RED ARTTECH SRL C.I.F. 35252116 J1/873/2015	Beneficiar:	SC ATES TRANS SRL (fosta SC IKIZLER GRUP SRL) și EDMAN &ATES SRL
	Denumire lucrare:	PUZ - CONSTRUIRE SEDIU ADMINISTRATIV SOCIETATE, ATELIER REPARAȚII AUTOCAMIOANE, HALE DEPOZITARE, PARCARE AUTOCAMIOANE și REALIZARE ACCES
	Denumire planșă:	SITUAȚIA EXISTENTĂ
	Adresa obiectiv:	Jud. Alba, Mun. Alba Iulia, str. Șoseaua de Centură, nr. 102
NOIEMBRIE 2024	Șef proiect: LAURA IOANA BAURDA	
	Proiectat: LAURA IOANA BAURDA	
sc 1/1000	Desenat: ADRIAN GOȚA	
		Nr. Pr. 28-24 P.U.Z.
		Nr. planșă A02

Societatea Comercială J1/873/2015 S.R.L. RED ARTTECH CUI 35252116 Alba Iulia

ARHITECT ROMANIA + Laura Ioana L. BAURDA arhitect