


PUD- CONSTRUIRE LOCUINȚĂ FAMILIALĂ ȘI ÎMPREJMUIRE



- LIMITĂ ZONĂ STUDIATĂ
- LIMITĂ DE PROPRIETATE
- LIMITĂ PARCELE
- STRADĂ
- ZONĂ de LOCUINȚE - LM2
- ZONĂ MIXTĂ - ZM2
- CONSTRUCȚII EXISTENTE
- PUZ în curs de aprobare
- ZONĂ de LOCUINȚE INDIVIDUALE ȘI SEMICOLECTIVE - LM2a
- ACCESE AUTO ȘI PIETONALE

Proprietari:
**FETIȚĂ RĂZVAN ALEXANDRU ȘI
 FETIȚĂ ANAMARIA DANIELA**
 CF 89295
 suprafața terenului 450 mp

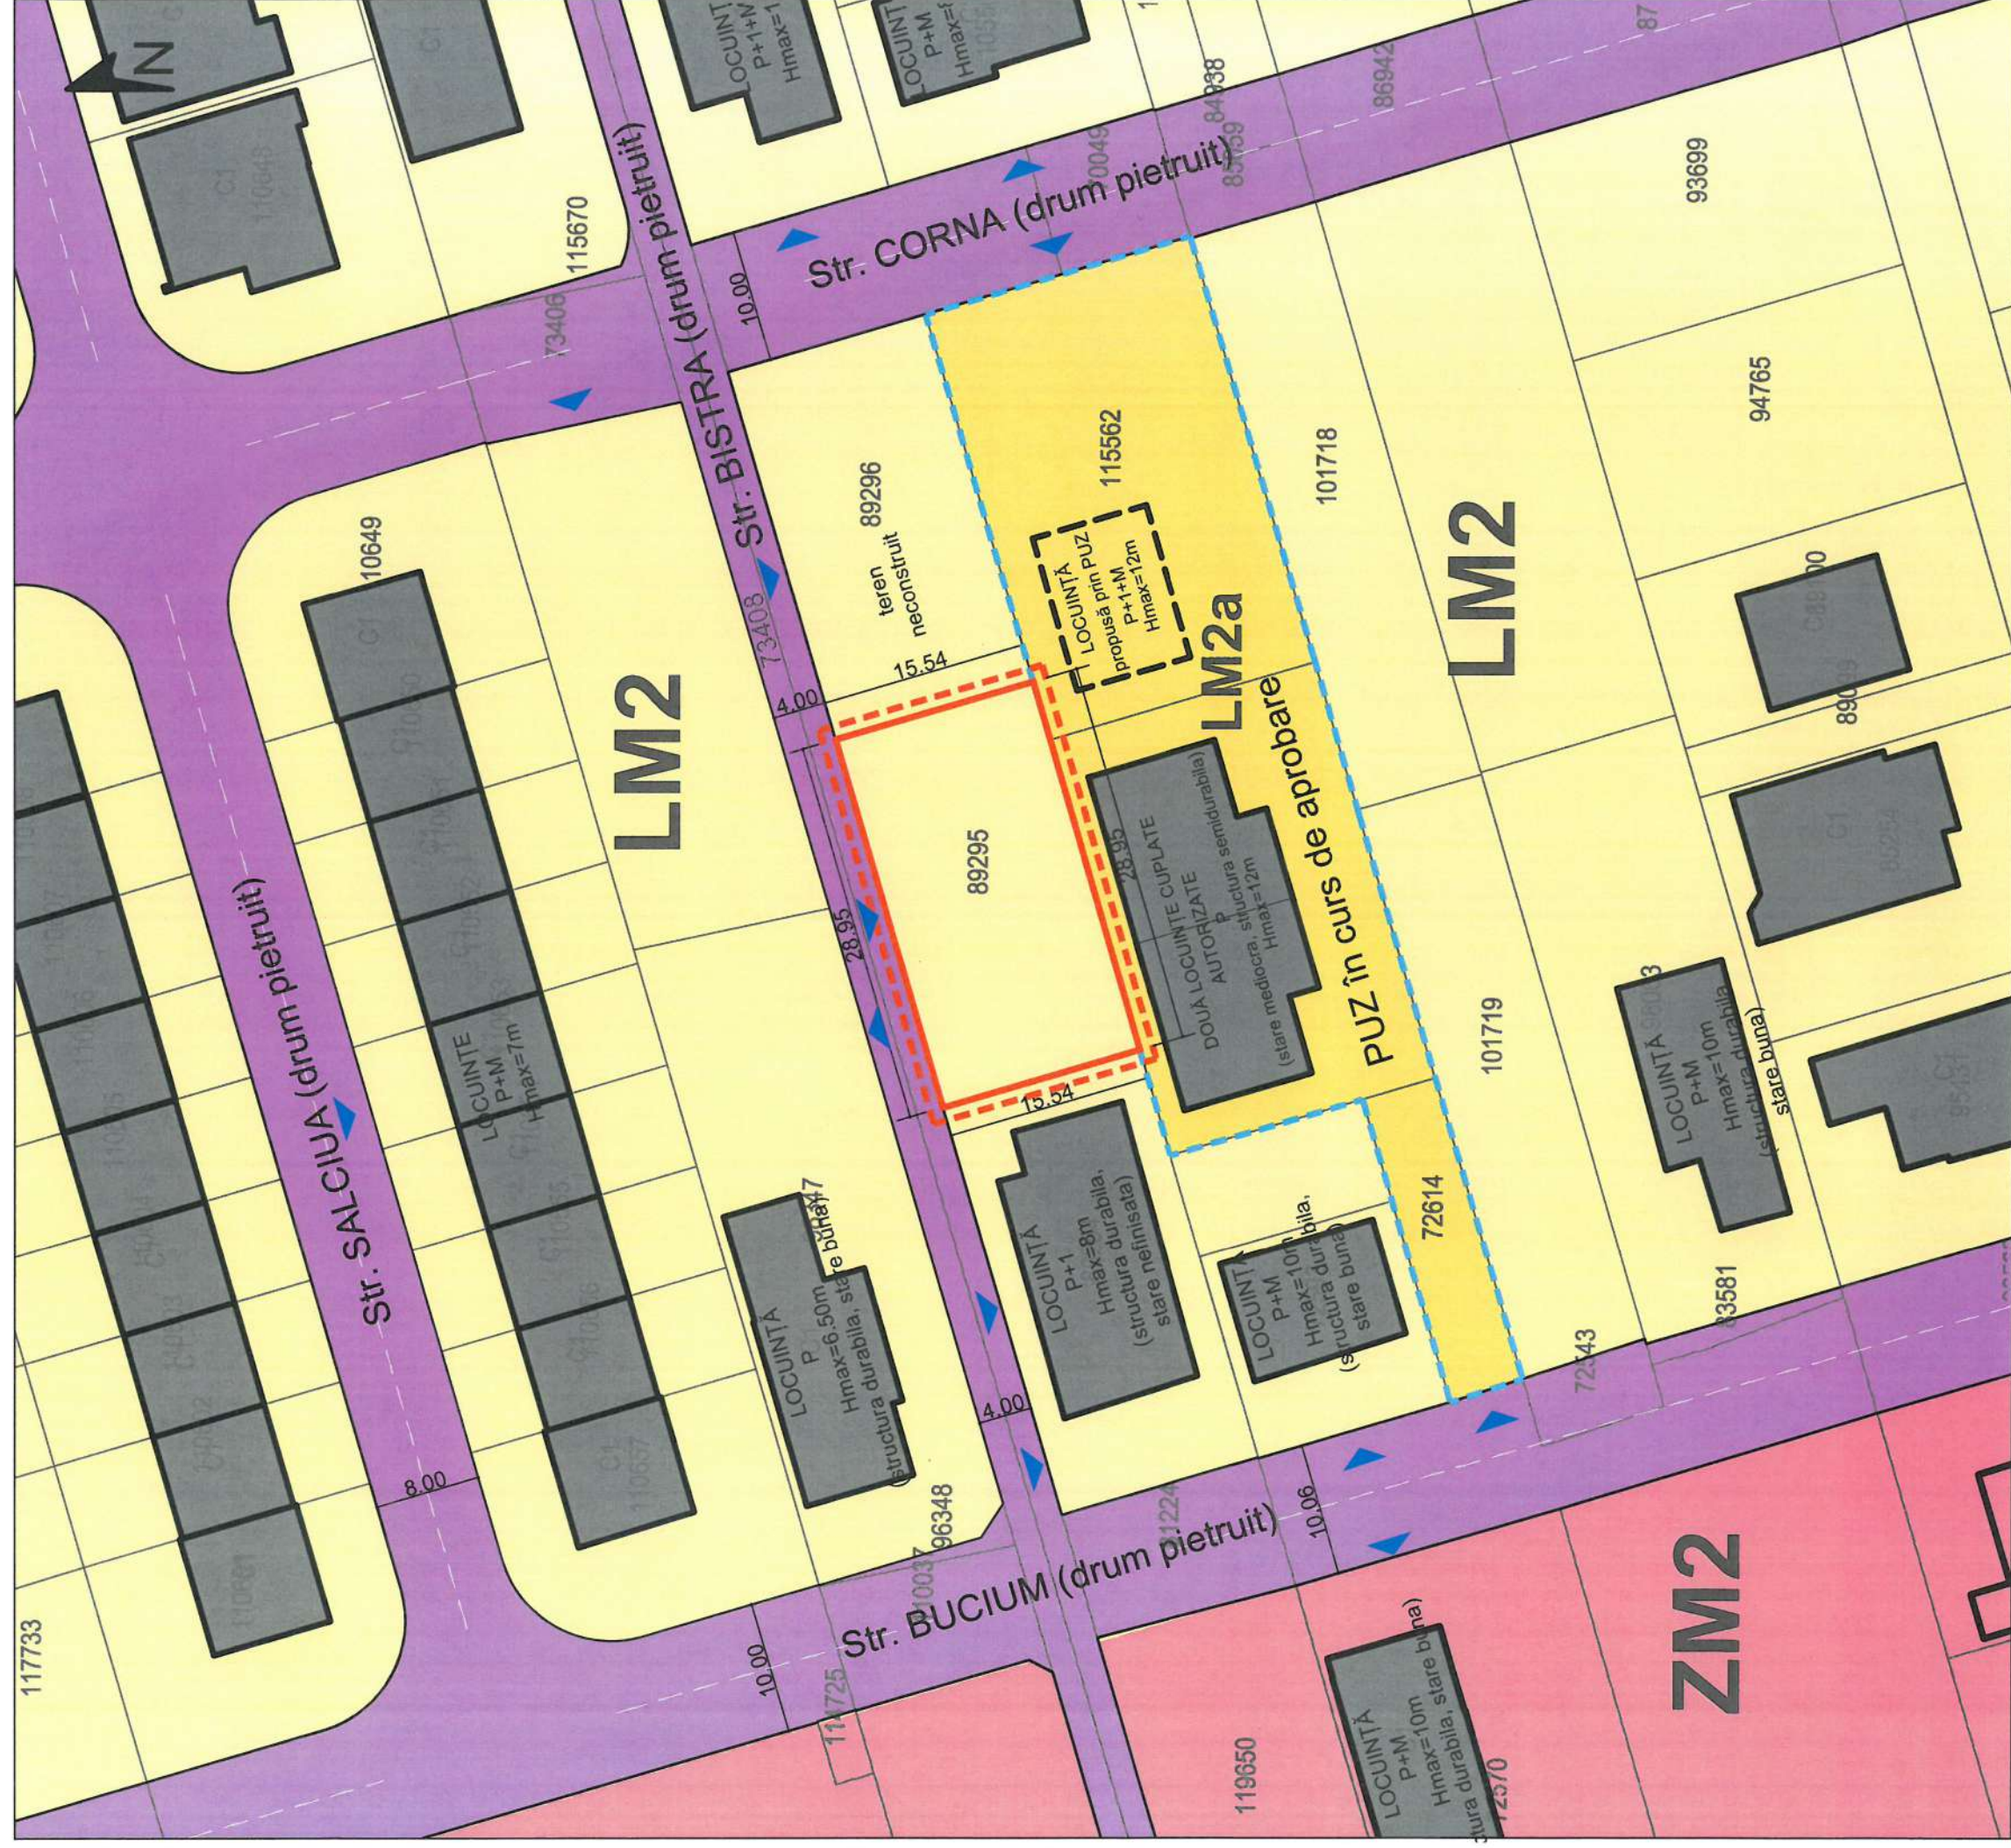

LAURA IOANA BAURDA
 BIROU INDIVIDUAL
 DE ARHITECTURA



C.I.F. 24338654

Beneficiar:	FETIȚĂ RĂZVAN ALEXANDRU
Denumire lucrare:	CONSTRUIRE LOCUINȚĂ FAMILIALĂ ȘI ÎMPREJMUIRE
Adresa obiectiv:	Loc. Alba Iulia, str. BISTRA, nr. 6, Jud. ALBA
Denumire planșă:	SITUAȚIA EXISTENTĂ
IANUARIE 2026	Sef proiect: ing. arh. LAURA IOANA BAURDA
SC 1/500	Proiectat: ing. arh. LAURA IOANA BAURDA
	Desenat: th. ADRIAN GOTA

Nr. Proiect
 01-26
 P.U.D.
 Nr. planșă
 A02