


P.U.Z.

MODIFICAREA REGLEMENTĂRIILOR URBANISTICE APROBATE (ÎN VIGOARE) ÎN VEDEREA  
EDIFICĂRII UNUI LĂCAȘ DE CULT



- LIMITA DE PROPRIETATE
- LIMITA ZONĂ REGLEMENTATĂ
- STRADĂ
- TROTUAR
- ZONĂ VERDE
- L(La) - ZONĂ DE LOCUIRE - CURȚI AFERENTE LOCUINTELOR
- ZONĂ INDUSTRIALĂ - A1
- CONSTRUCȚII EXISTENTE

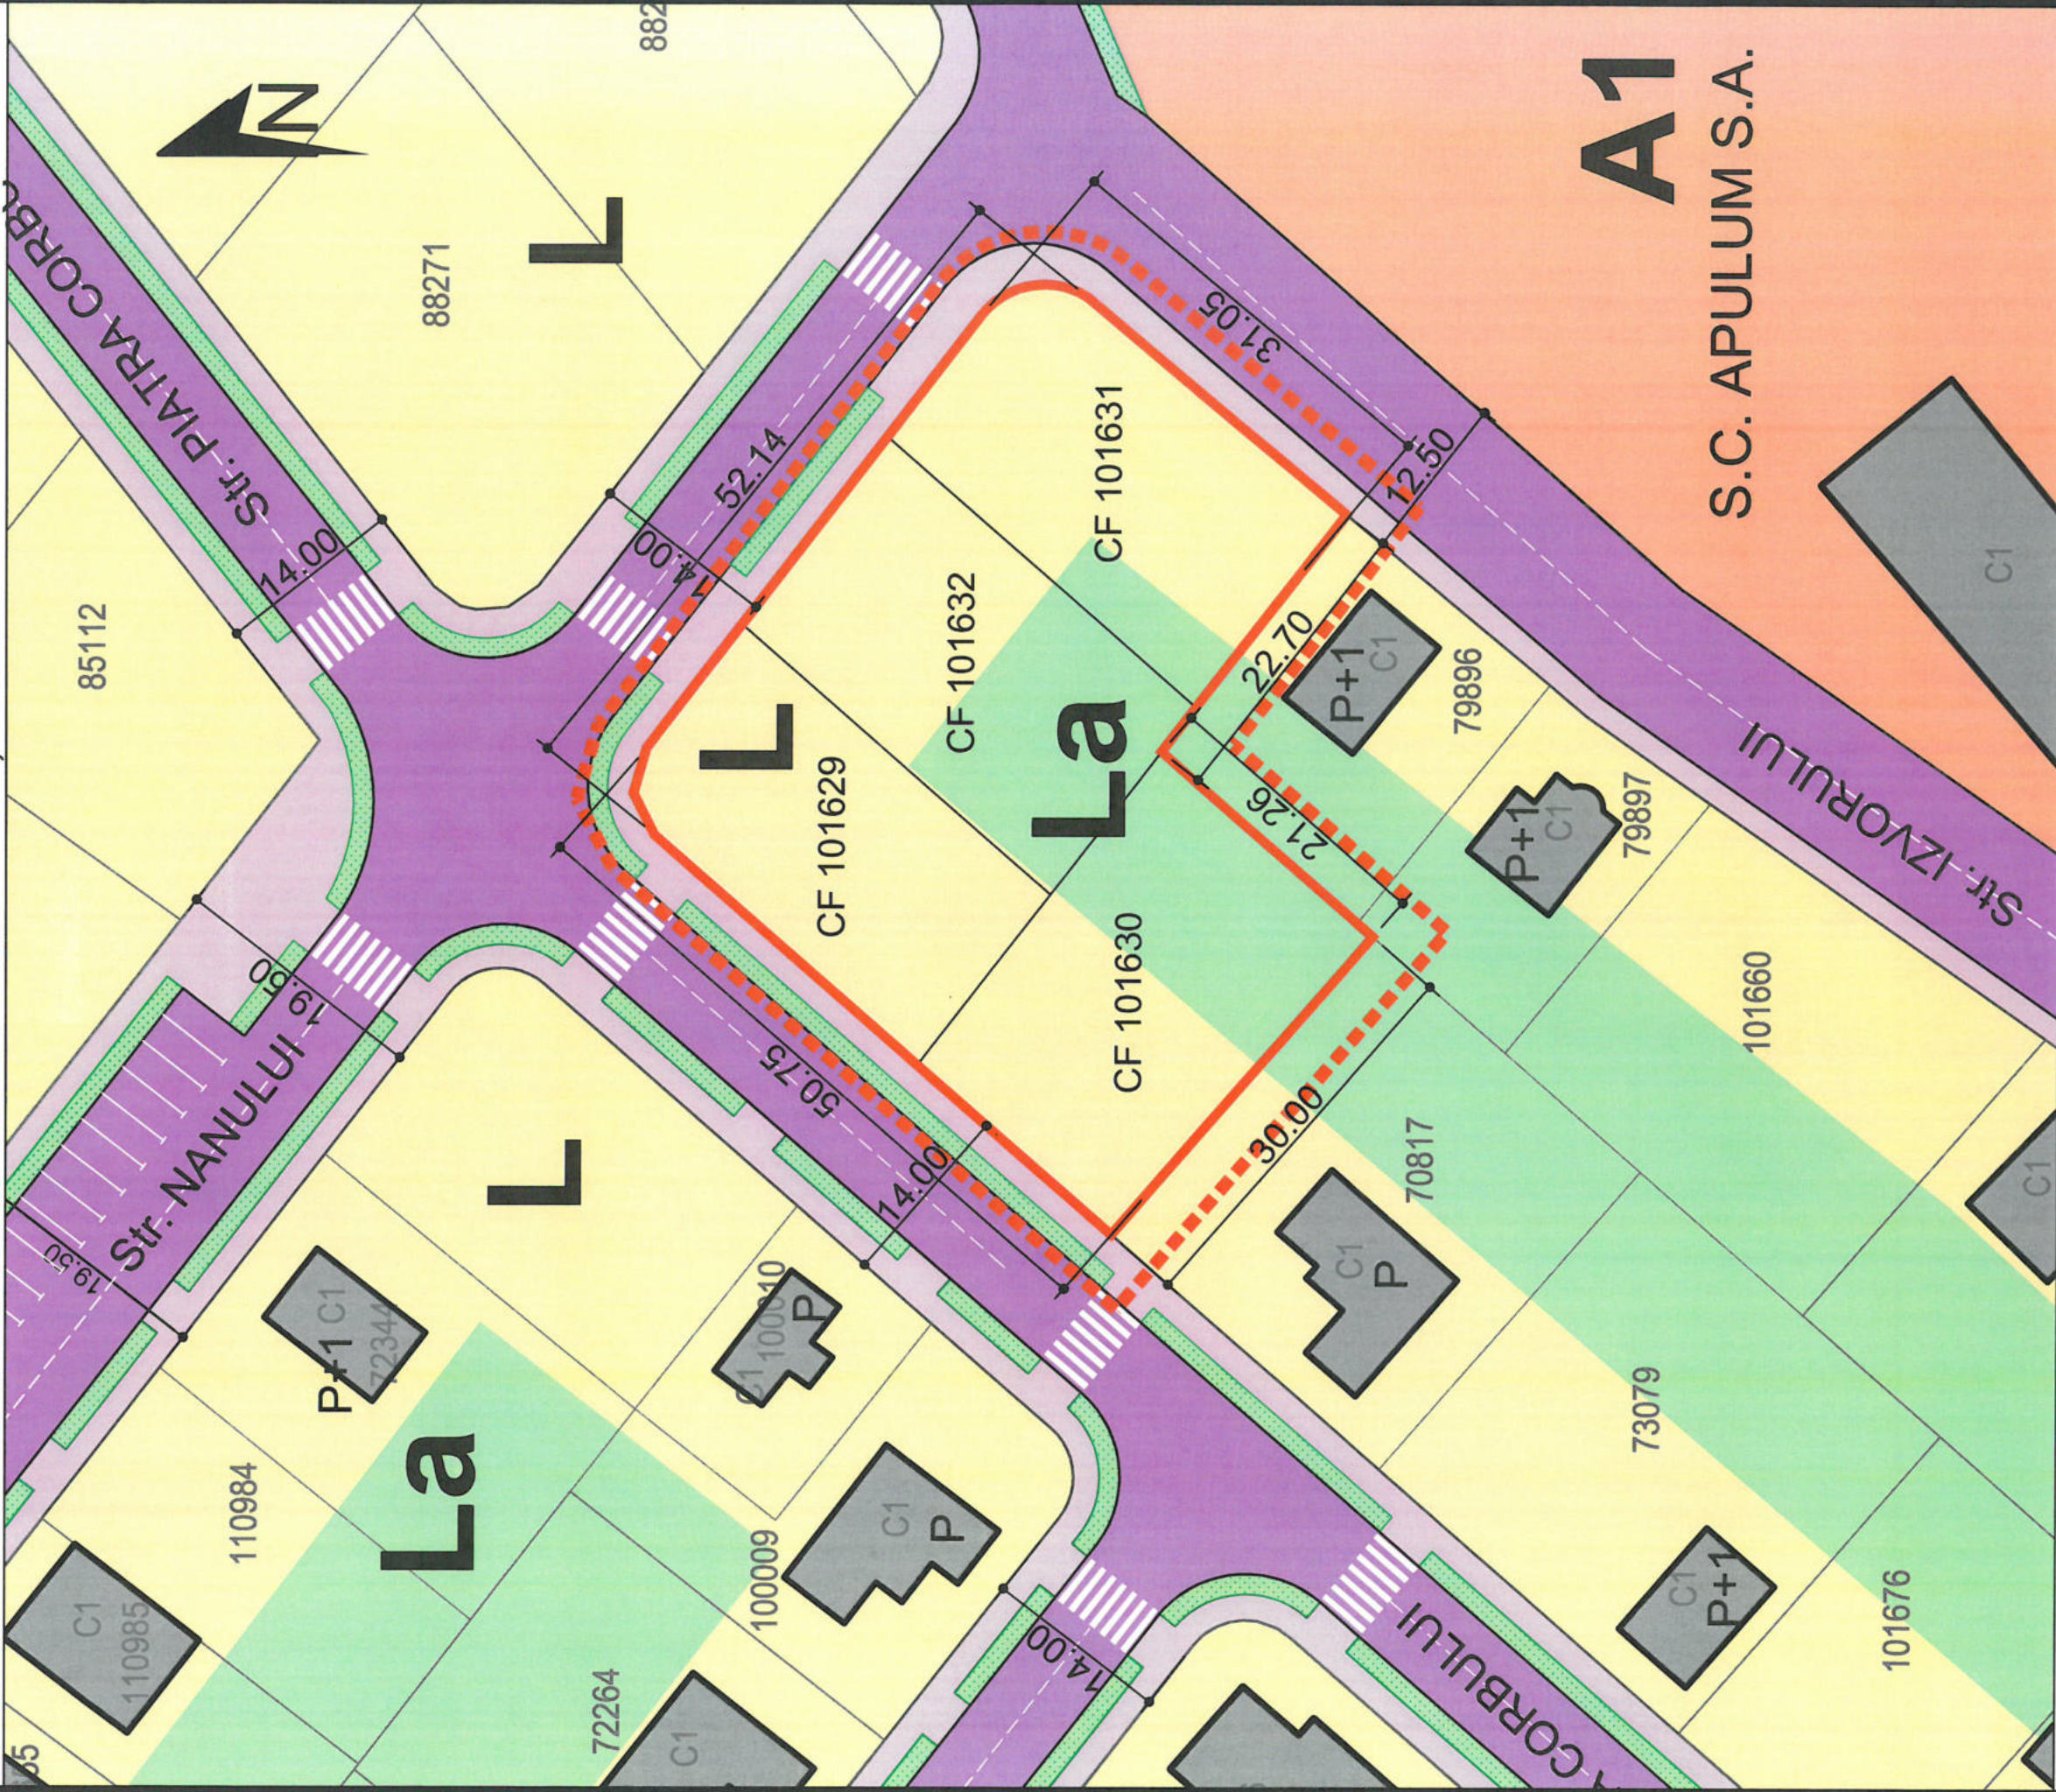

PROPRIETAR: BISERICA CREȘTINĂ  
BAPTISTĂ BETANIA  
CF 101629, 101630, 101631, 101632  
suprafața terenului 2221 mp

|                                                          |                   |   |                            |
|----------------------------------------------------------|-------------------|---|----------------------------|
| LAURA IOANA BAURDA<br>BIROU INDIVIDUAL<br>DE ARHITECTURA | Beneficiar:       | BISERICA CREȘTINĂ BAPTISTĂ BETANIA                                                                         |                            |
|                                                          | Denumire lucrare: | MODIFICAREA REGLEMENTĂRIILOR URBANISTICE APROBATE<br>(ÎN VIGOARE) ÎN VEDEREA EDIFICĂRII UNUI LĂCAȘ DE CULT |                            |
|                                                          | Adresa obiectiv:  | Alba Iulia, str. Nanului, nr. 1, 3, 5 și Piatra Corbului, nr. 9                                            |                            |
|                                                          | Denumire planșă:  | SITUAȚIA EXISTENTĂ                                                                                         |                            |
| RED<br>design                                            | IULIE<br>2025     | Șef proiect: ing. arh. LAURA IOANA BAURDA                                                                  | Nr. pr.<br>17-25<br>P.U.Z. |
|                                                          | sc 1/500          | Proiectat: ing. arh. LAURA IOANA BAURDA                                                                    | Nr. planșă<br>A02          |
|                                                          |                   | Desenat: th. ADRIAN GOȚA                                                                                   |                            |
|                                                          |                   |   |                            |