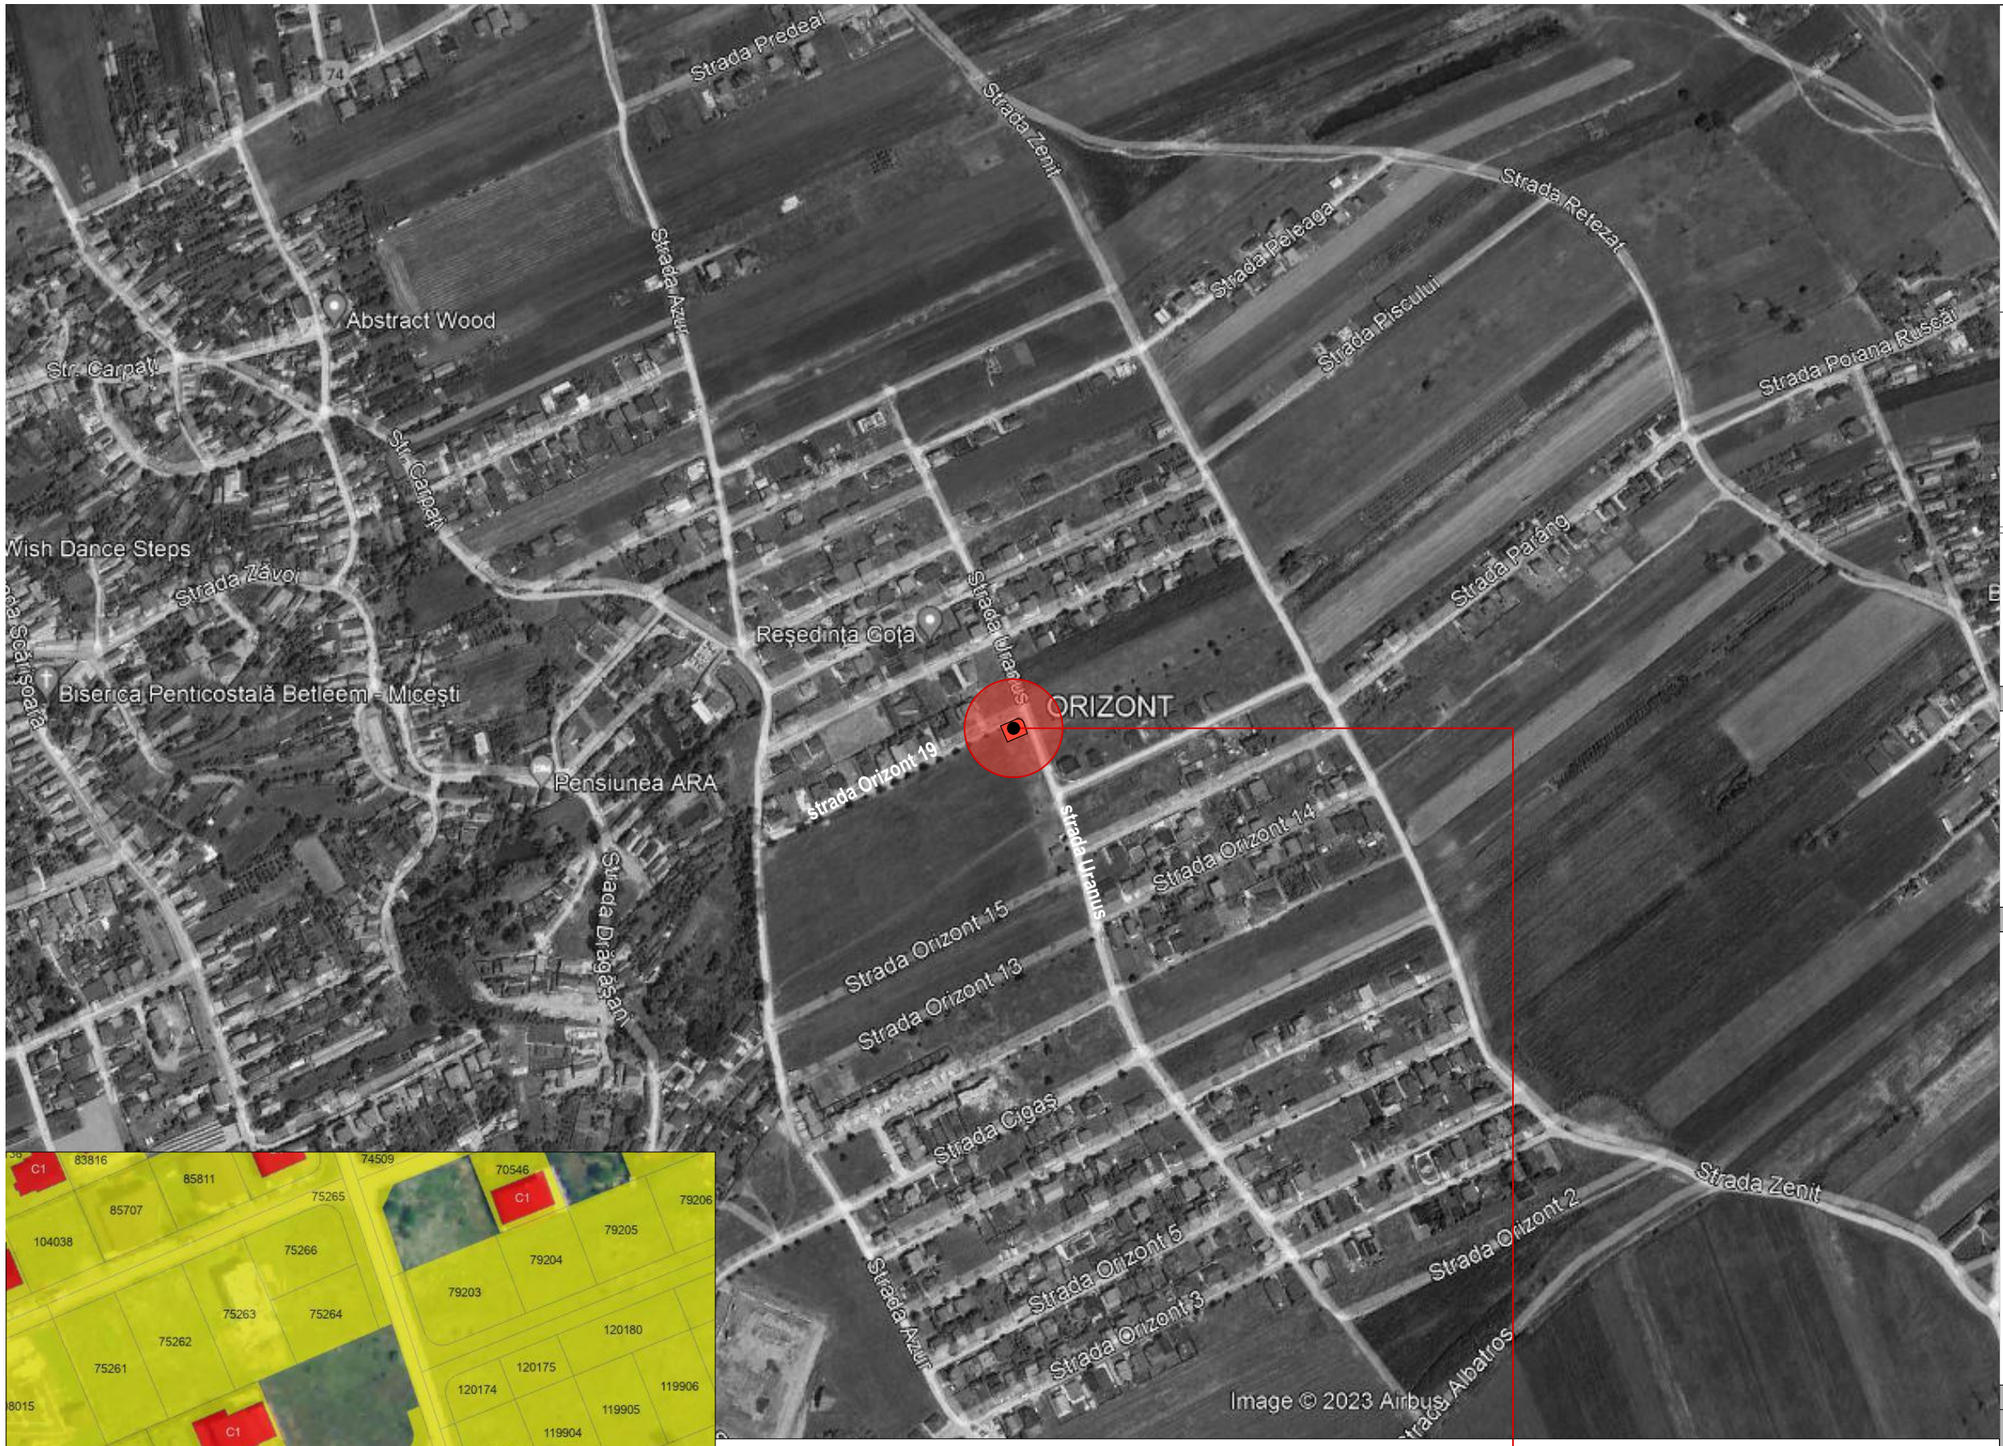

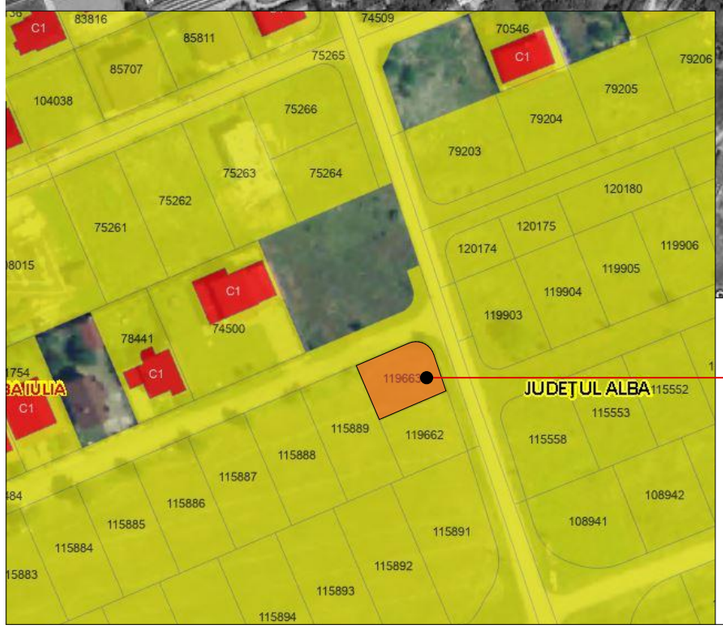

Corlaci Gheorghe Florin
Corlaci Teodora
CF 119663
S=255mp

N

concept

S.C CONCEPT ARKTECH S.R.L
arhitectura si design interior
Alba Iulia, str. Pinului, nr.12, jud. Alba, 510042
0749 090 117 CUI 37185447; J1/235/2017
conceptarktech@gmail.com

VERIFICATORI/EXPERT	Semnatura

COLECTIV DE ELABORARE

SEF PROIECT	Semnatura
arh.Spiridon Curea	
PROIECTAT	
arh.Lupean Andrei	
DESENAT	
arh.Lupean Andrei	

DATE PROIECT

ELABORARE DTAC PENTRU CONSTRUIRE LOCUINTA UNIFAMILIALA CUPLATA CU LOCUINTA DE PE PARCELA ALATURATA INSCRISA IN CF 119662, IMPREJMUIRE SI RACORDARE LA UTILITATI

ADRESA AMPLASAMENT
strada Uranus, nr. 27, mun.Alba Iulia, jud.Alba

BENEFICIAR
CORLACI GHEROGHE FLORIN

ADRESA BENEFICIAR
strada Ariesului, nr. 40, bl. 230, et.4, ap.19, mun.Alba Iulia, jud.Alba

DENUMIRE PLANSA

PLAN DE INCADRARE IN ZONA

NR. PROIECT	FAZA	
9/2023	P.U.D/D.T.A.C	
DATA	**SCARA**	**PLANSA**
09/2023	1:5000, 1:1000	114473.97
FORMAT	A3 - 297 X 420	

●Prezentul proiect reprezinta propietatea intelectuala a firmei **SC CONCEPT ARKTECH SRL** - Prezentul proiect poate fi folosit doar pentru aceasta lucrare - Orice reproducere partiala sau totala poate fi facuta doar cu acordul prealabil al proiectantului.