


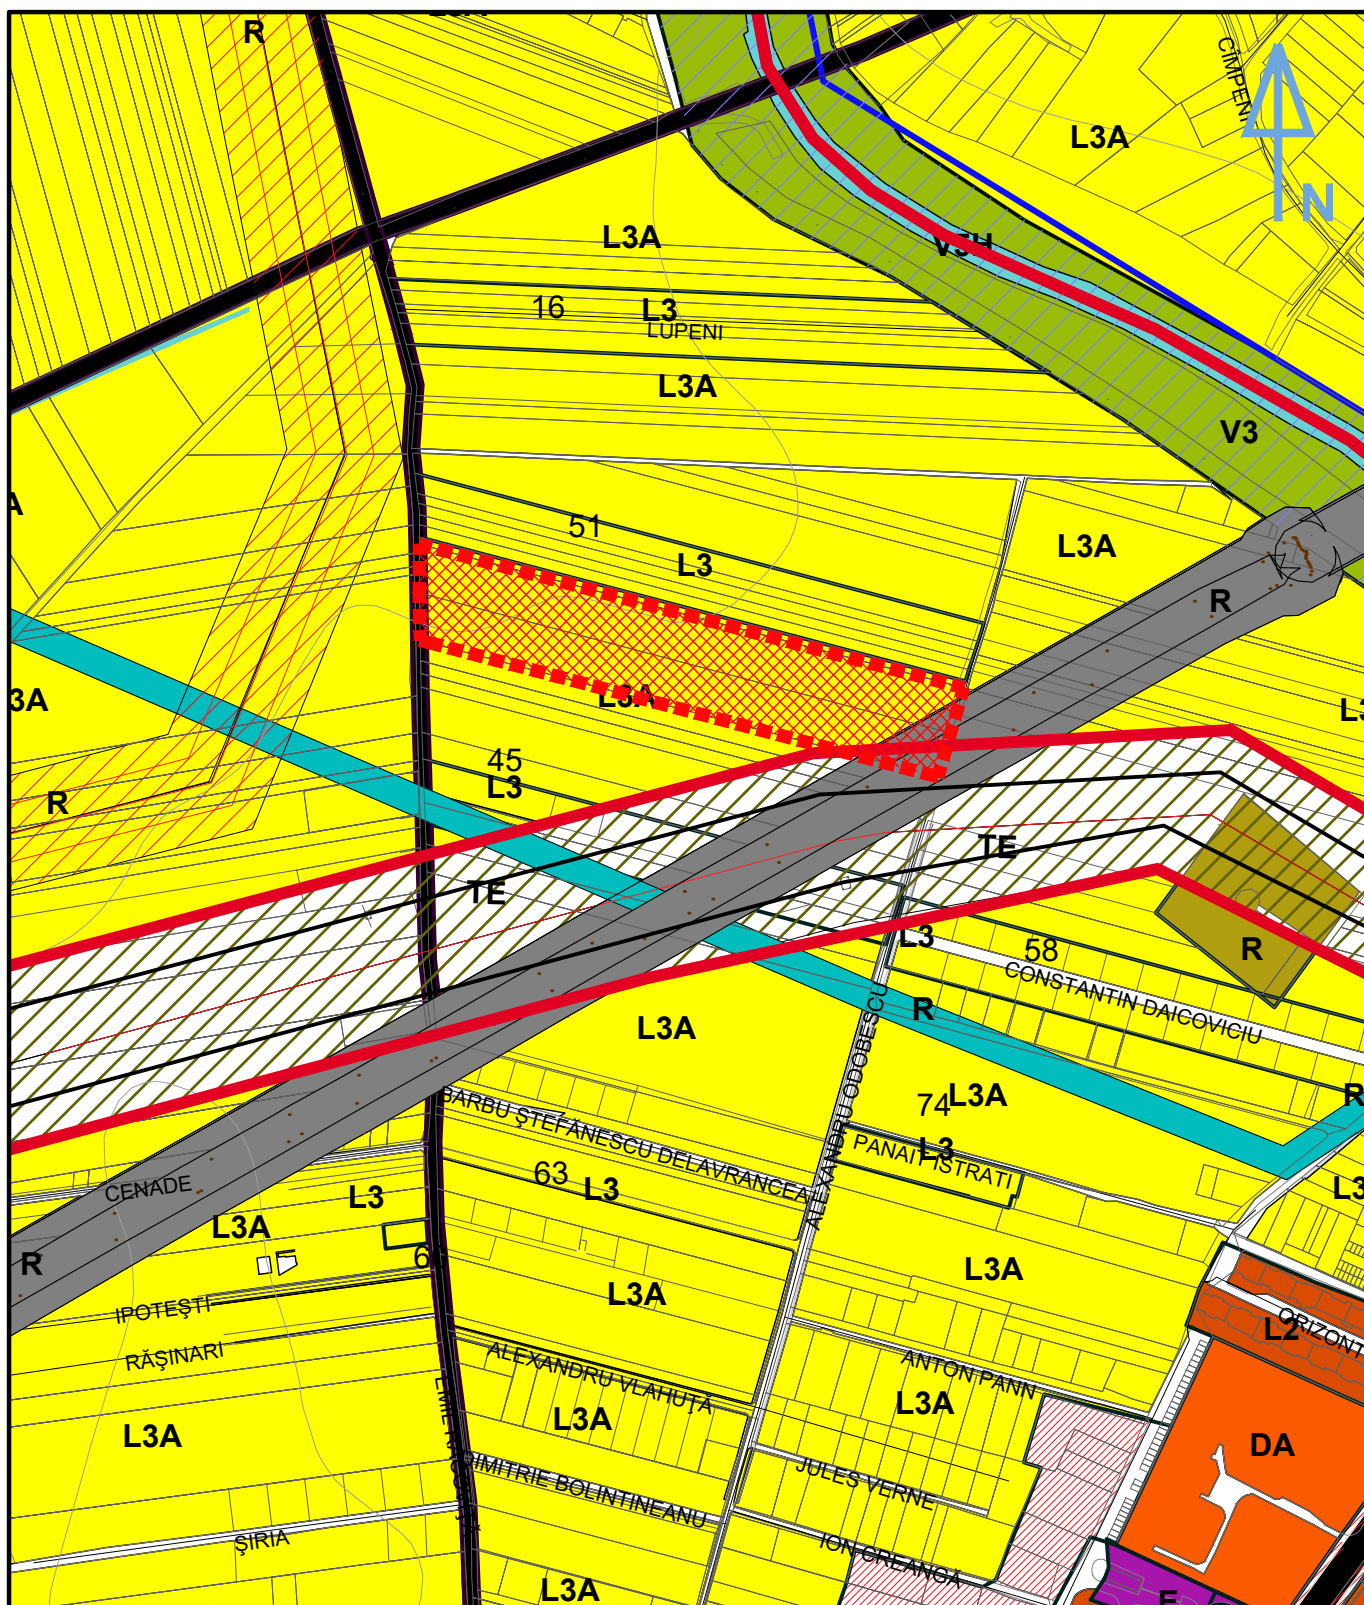

PROIECTANT				BENEFICIAR		NR. PROIECT
	SC AM ARHITEAM SRL C.U.I. 37743969, nr. reg. com.:J1/740/13.06.2017 str. Miron Costin, nr. 7, tronson C, ap. 13, Alba Iulia tel. 0740 175 195, e-mail: andrei@atelieram.ro			Adam George-Florin, Adam Paraschiva, Serbanescu Valentin-Eugen, Serbanescu Virginia		75/2022
				AMPLASAMENT		
				Alba Iulia, str. Emil Racovita, f.n., jud. Alba		
SEF PROIECT	arh. Andrei Marginean		SCARA	TITLU PROIECT		FAZA
PROIECTAT	arh. Andrei Marginean		1:5000	ELABORARE P.U.Z. PENTRU LOCUINTE INDIVIDUALE		P.U.Z.
DESENAT	arh. Andrei Marginean					
			DATA	TITLU PLANSA		NR. PLANSA
© SC AM ARHITEAM SRL ACEST DOCUMENT INTRA SUB INCIDENTA LEGII NR. 81/1996 PRIVIND DREPTUL DE AUTOR. UTILIZAREA SA TREBUIE SA FIE IN CONFORMITATE CU SCOPUL PENTRU CARE A FOST ELABORAT, FIIND INTERZISA REPRODUCEREA SI DIFUZAREA FARA AUTORIZAREA EXPRESA.			10.2022	INCADRARE IN P.U.G. ALBA IULIA		U.02