
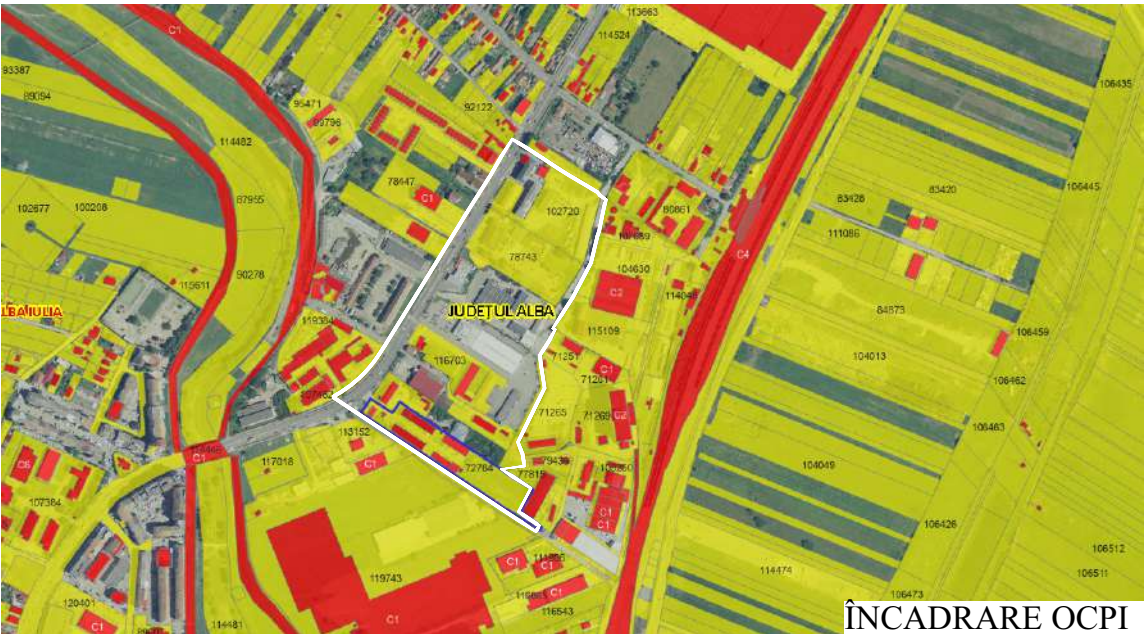
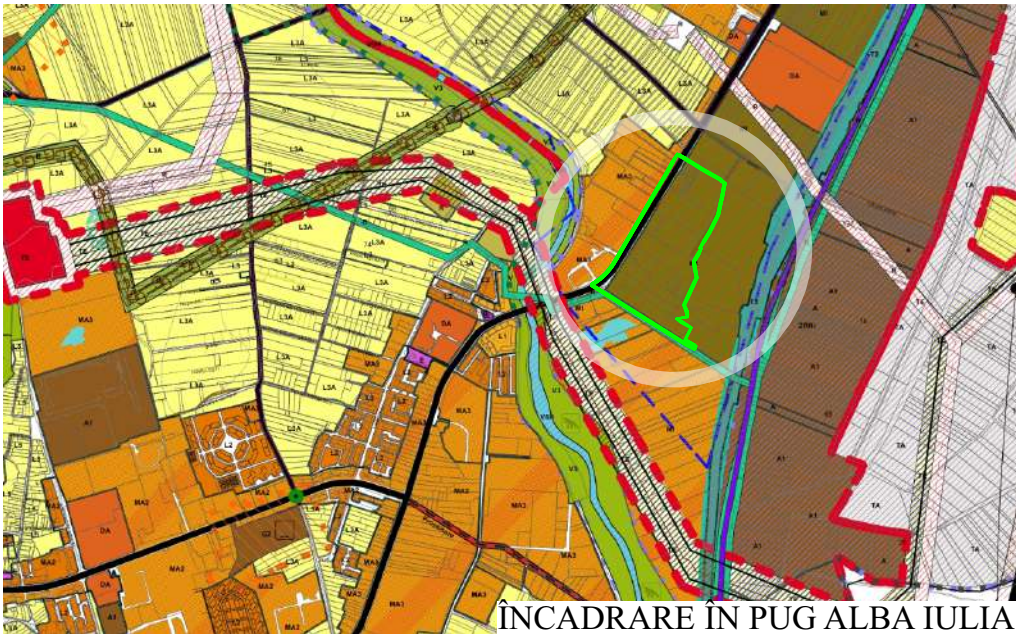


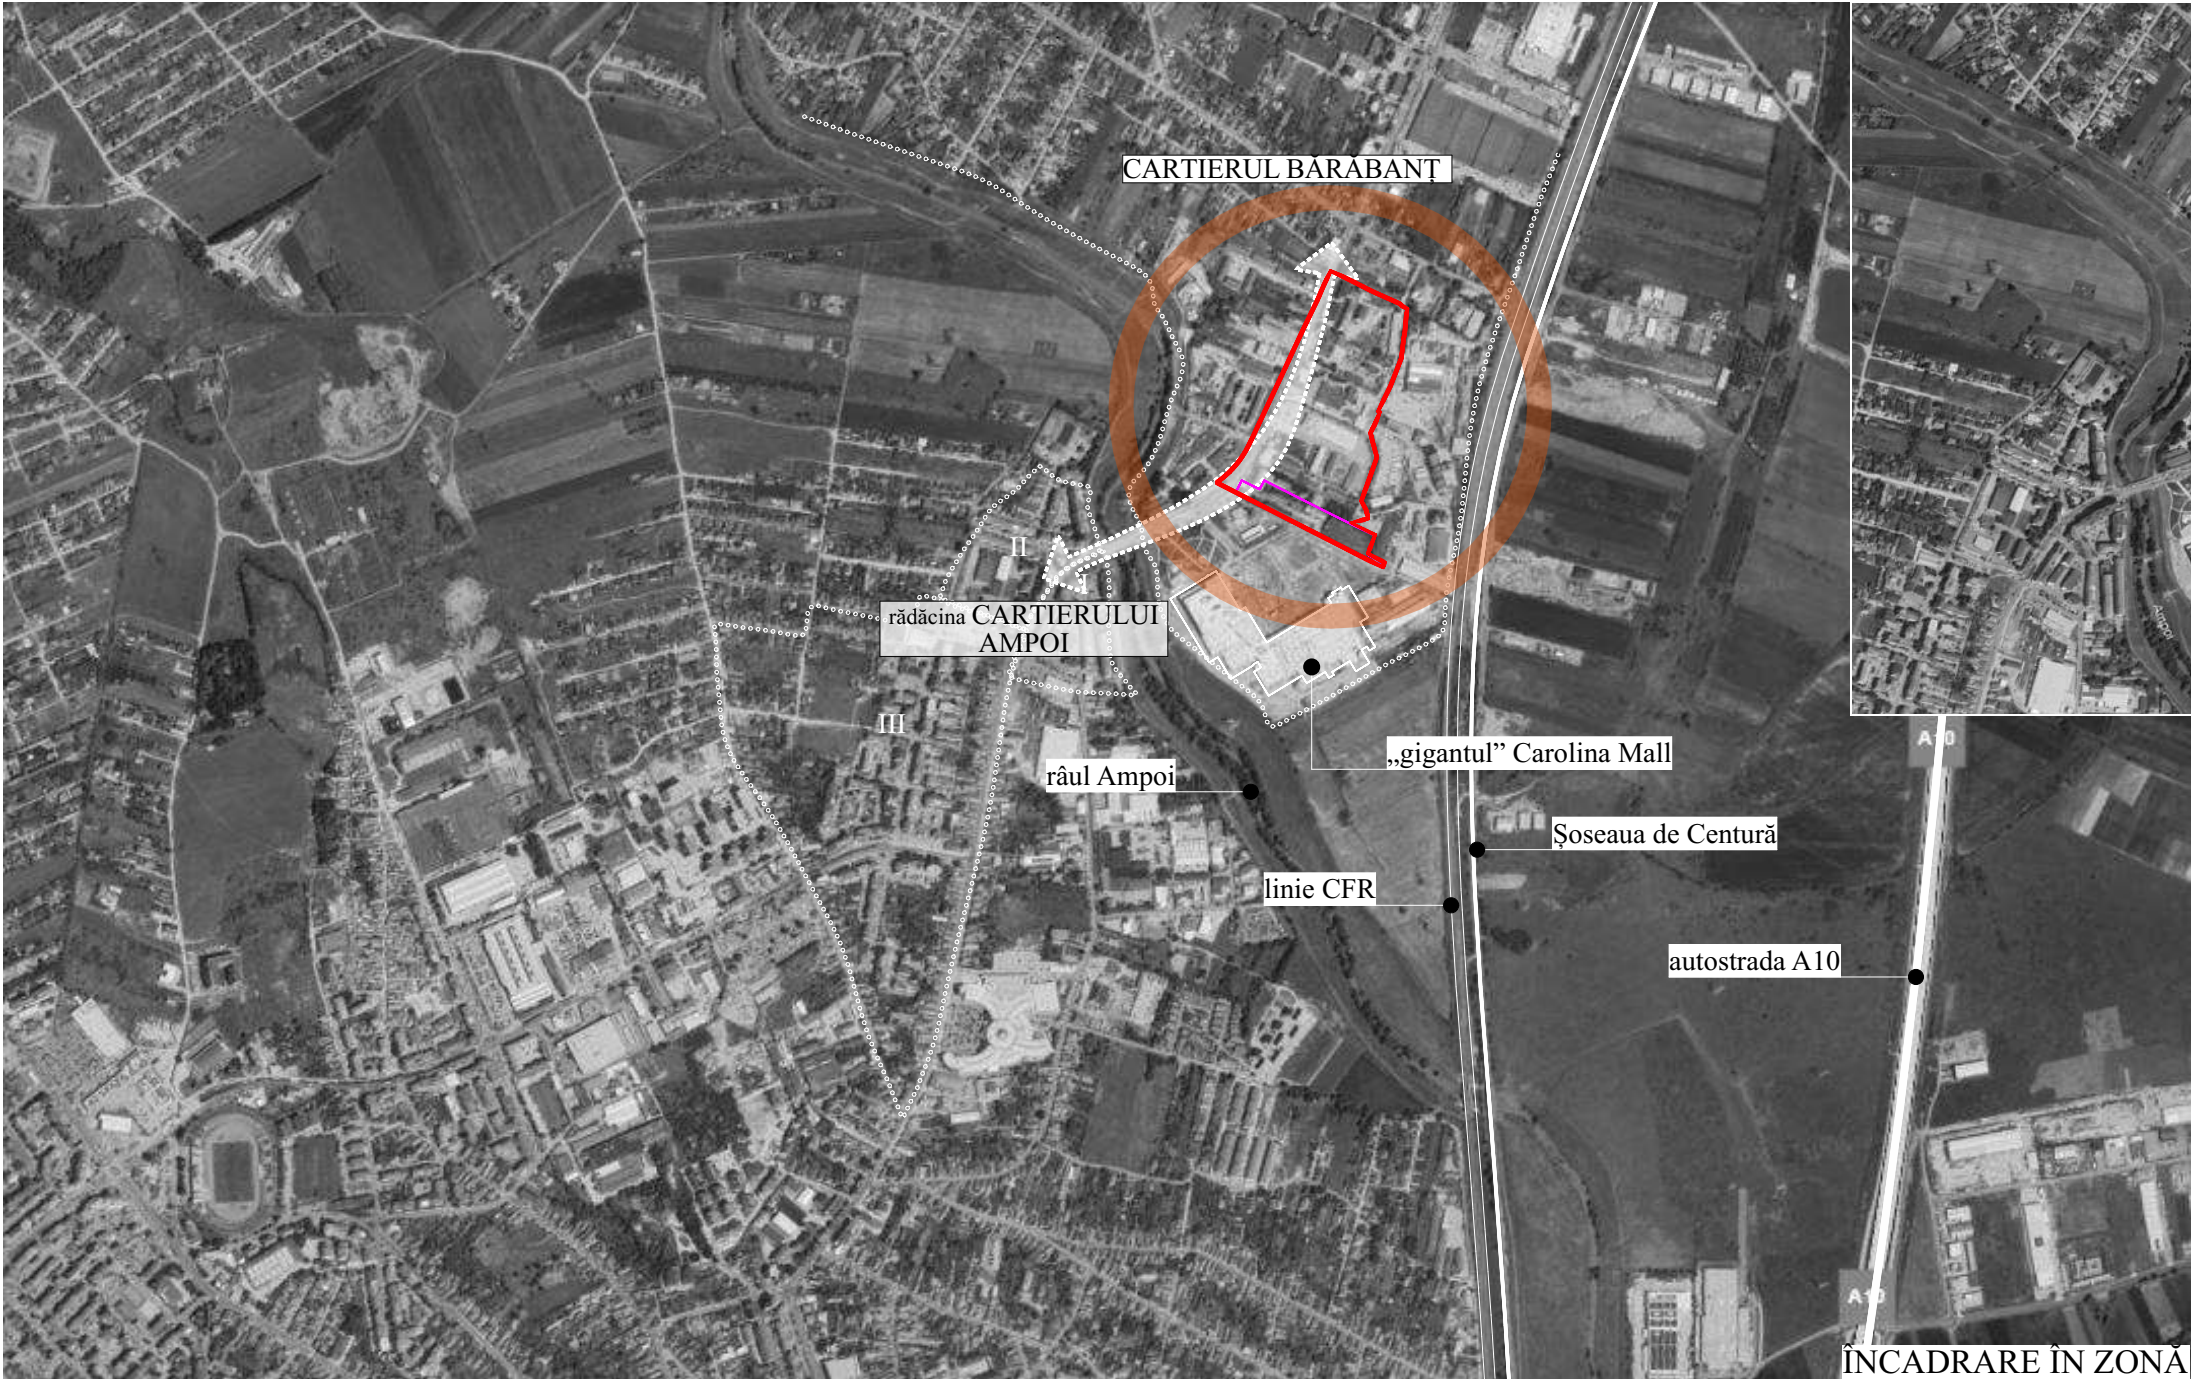

PROIECTANT GENERAL: ARENCO SOLUTIONS Alba Iulia, str. Basmului, nr. 18, jud. Alba C.U.I. RO41214958		Nr. pr: 46/ 2023	
COLABORATOR: URBia BIROU DE PROIECTARE Alba Iulia, jud. Alba CUI 46904665; J1/604/25.09.2013; e-mail urbiaproiectare@gmail.com		Nr. pr: 20/ 2023	
PROIECTANT DE SPECIALITATE: BARBIERI PROIECT SRL PROIECT			
DENUMIRE PROIECT: ELABORARE PUZ ÎN VEDEREA MODIFICĂRII REGLEMENTĂRIILOR URBANISTICE APROBATE - CONSTRUIRE COMPLEX IMOBILIAR MIXT, CONSTITUIT DIN: LOCUINȚE COLECTIVE, DOTĂRI PUBLICE (SPAȚII COMERCIALE, BIROURI, SPAȚII ALIMENTAȚIE PUBLICĂ, SPAȚII INTERIOARE AGREMENT - SPORT - RELAXARE, SPAȚII MEDICALE, SPAȚII EDUCATIVE ȘI/SAU ALTELE), PARCAJ AUTO INTERIOR ȘI EXTERIOR, AMENAJARE SPAȚII VERZI, LOC DE JOACĂ, TEREN DE SPORT MULTIFUNCȚIONAL, SPAȚII PETRECERE TIMP LIBER AMENAJATE PEISAGER, ACCESE, PLATFORME AUTO ȘI PIETONALE, PISTĂ DE BICICLETE, PLATFORMĂ ECOLOGICĂ, ILUMINAT ȘI SUPRAVEGHERE INCINTĂ, ÎMPREJMUIRE INCINTĂ, EXTINDERE ȘI BRANȘAMENTE REȚELE TEHNICO - EDILITARE, AMPLASARE POST TRANSFORMARE ȘI STAȚII AUTO PENTRU ÎNCĂRCARE ELECTRICĂ			
AMPLASAMENT: Mun. Alba - Iulia, Str. Al. Ioan Cuza, nr. 4, jud. Alba			
BENEFICIAR: SC AMISOLA INVEST SRL prin VADAN LUCRETIU - HADRIAN			
PROIECTANT DE SPECIALITATE:	arh. Marius BARBIERI		
ȘEF PROIECT:	arh. Alexandru ROMANIȚAN		
PROIECTAT:	urb. Bianca IVAȘCU		
DESENAT:	urb. Bianca IVAȘCU		
Denumire planșă: ÎNCADRAREA ÎN ZONĂ		Data : Martie 2024	FAZA: P.U.Z.
		Scara : 1:700	Nr. pl. U1