


# ÎNCADRARE ÎN PUG MUN. ALBA IULIA

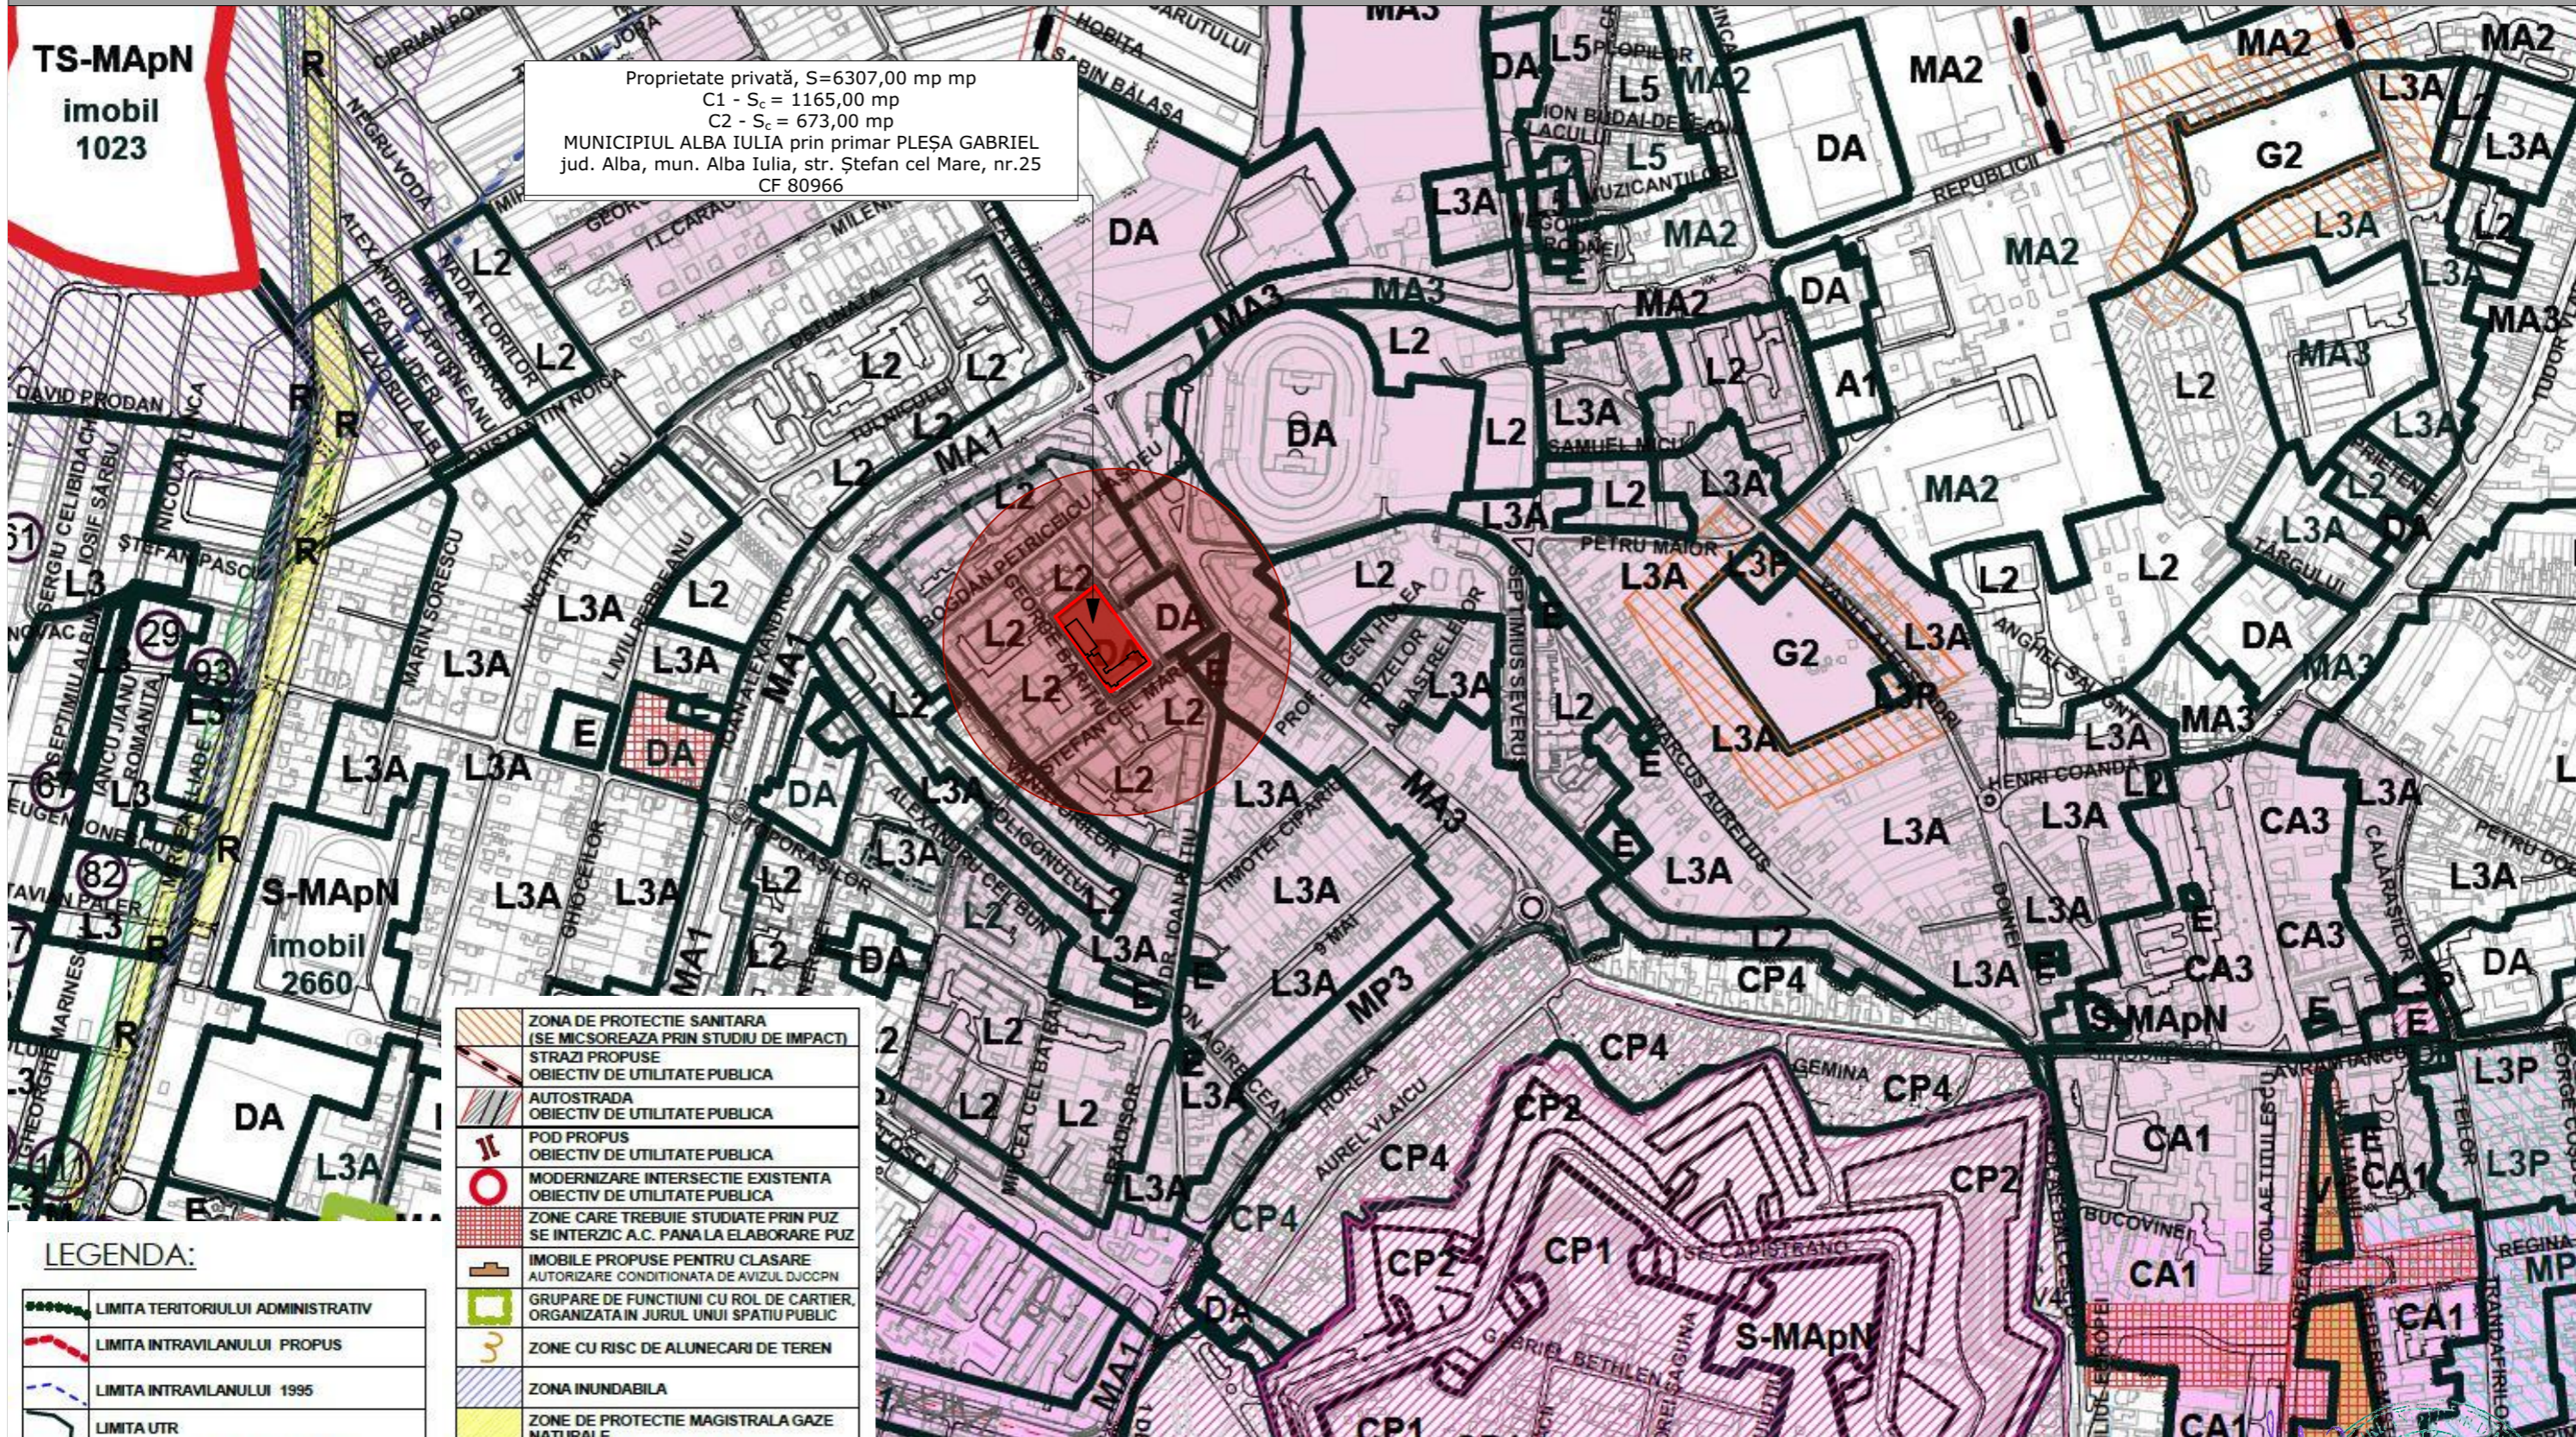

Proprietate privată, S=6307,00 mp mp  
 C1 - S<sub>c</sub> = 1165,00 mp  
 C2 - S<sub>c</sub> = 673,00 mp  
 MUNICIPIUL ALBA IULIA prin primar PLEȘA GABRIEL  
 jud. Alba, mun. Alba Iulia, str. Ștefan cel Mare, nr.25  
 CF 80966

TS-MaPn  
 imobil  
 1023

S-MaPn  
 imobil  
 2660

	ZONA DE PROTECȚIE SANITARA (SE MICSOREAZA PRIN STUDIU DE IMPACT)
	STRAZI PROPUSE OBIECTIV DE UTILITATE PUBLICA
	AUTOSTRADA OBIECTIV DE UTILITATE PUBLICA
	POD PROPUSE OBIECTIV DE UTILITATE PUBLICA
	MODERNIZARE INTERSECȚIE EXISTENTA OBIECTIV DE UTILITATE PUBLICA
	ZONE CARE TREBUIE STUDIATE PRIN PUZ SE INTERZIC A.C. PANA LA ELABORARE PUZ
	IMOBILE PROPUSE PENTRU CLASARE AUTORIZARE CONDITONATA DE AVIZUL DJCCPN
	GRUPARE DE FUNCȚIUNI CU ROL DE CARTIER, ORGANIZATA IN JURUL UNUI SPATIU PUBLIC
	ZONE CU RISC DE ALUNECARI DE TEREN
	ZONA INUNDABILA
	ZONE DE PROTECȚIE MAGISTRALA GAZE NATURALE
	ZONE DE PROTECȚIE L.E.A. INALTA TENSIUNE 220KV
	ZONE DE PROTECȚIE L.E.A. INALTA TENSIUNE 110KV
	ZONE DE PROTECȚIE CONDUCTA APA
	ZONE DE PROTECȚIE AUTOSTRADA
	ZONE DE SIGURANTA FATADE IMOBILELE AFLATE IN ADMINISTRAREA MaPn
	ZONE PROPUSE SPRE IMPADURIRE

## LEGENDA:

	LIMITA TERITORIULUI ADMINISTRATIV
	LIMITA INTRAVILANULUI PROPUSE
	LIMITA INTRAVILANULUI 1995
	LIMITA UTR
	ZONA CONSTRUITA PROTEJATA DE INTERES NATIONAL
	ZONA CONSTRUITA PROTEJATA DE INTERES LOCAL
	LIMITA ZONEI DE PROTECȚIE A MONUMENTELOR ISTORICE DE INTERES NATIONAL A
	LIMITA ZONEI DE PROTECȚIE A MONUMENTELOR ISTORICE DE INTERES LOCAL B
	SIT ARHEOLOGIC CATEGORIA "A"
	SIT ARHEOLOGIC CATEGORIA "B"

S.C. <b>GENERAL PROJECT STUDIO</b> S.R.L. ARHITECTURĂ ȘI DESIGN Alba Iulia, str. Vârtoap, nr. 2A, jud. Alba, cod 510228 C.U.I 34216816; 31 / 210 / 2015 tel: 0744 584 726 / email: generalprojectstudio@gmail.com		S.C. <b>CAPITEL PROJECT</b> S.R.L. Alba Iulia, b-dul. Ferdinand I, nr. 8C, jud. Alba C.U.I 9479480; 301/260/1997		Beneficiari: <b>MUNICIPIUL ALBA IULIA</b> prin primar <b>PLEȘA GABRIEL</b> jud. Alba, mun. Alba Iulia, str. Calea Motilor nr. 25	
SPECIFICAȚIE		NUME		SEMNĂTURA	
ȘEF PROIECT		arh. Florin Ciorgovean		Scara 1:7500	
PROIECTAT		arh. Marius Barbieri		Data 02/2023	
TEHNICIAN C.A.D.		arh. Marius Barbieri		Titlu planșă: <b>ÎNCADRARE ÎN PUG</b>	
				Proiect nr. 7/2023	
				Faza PUD	
				Planșa nr. U2	