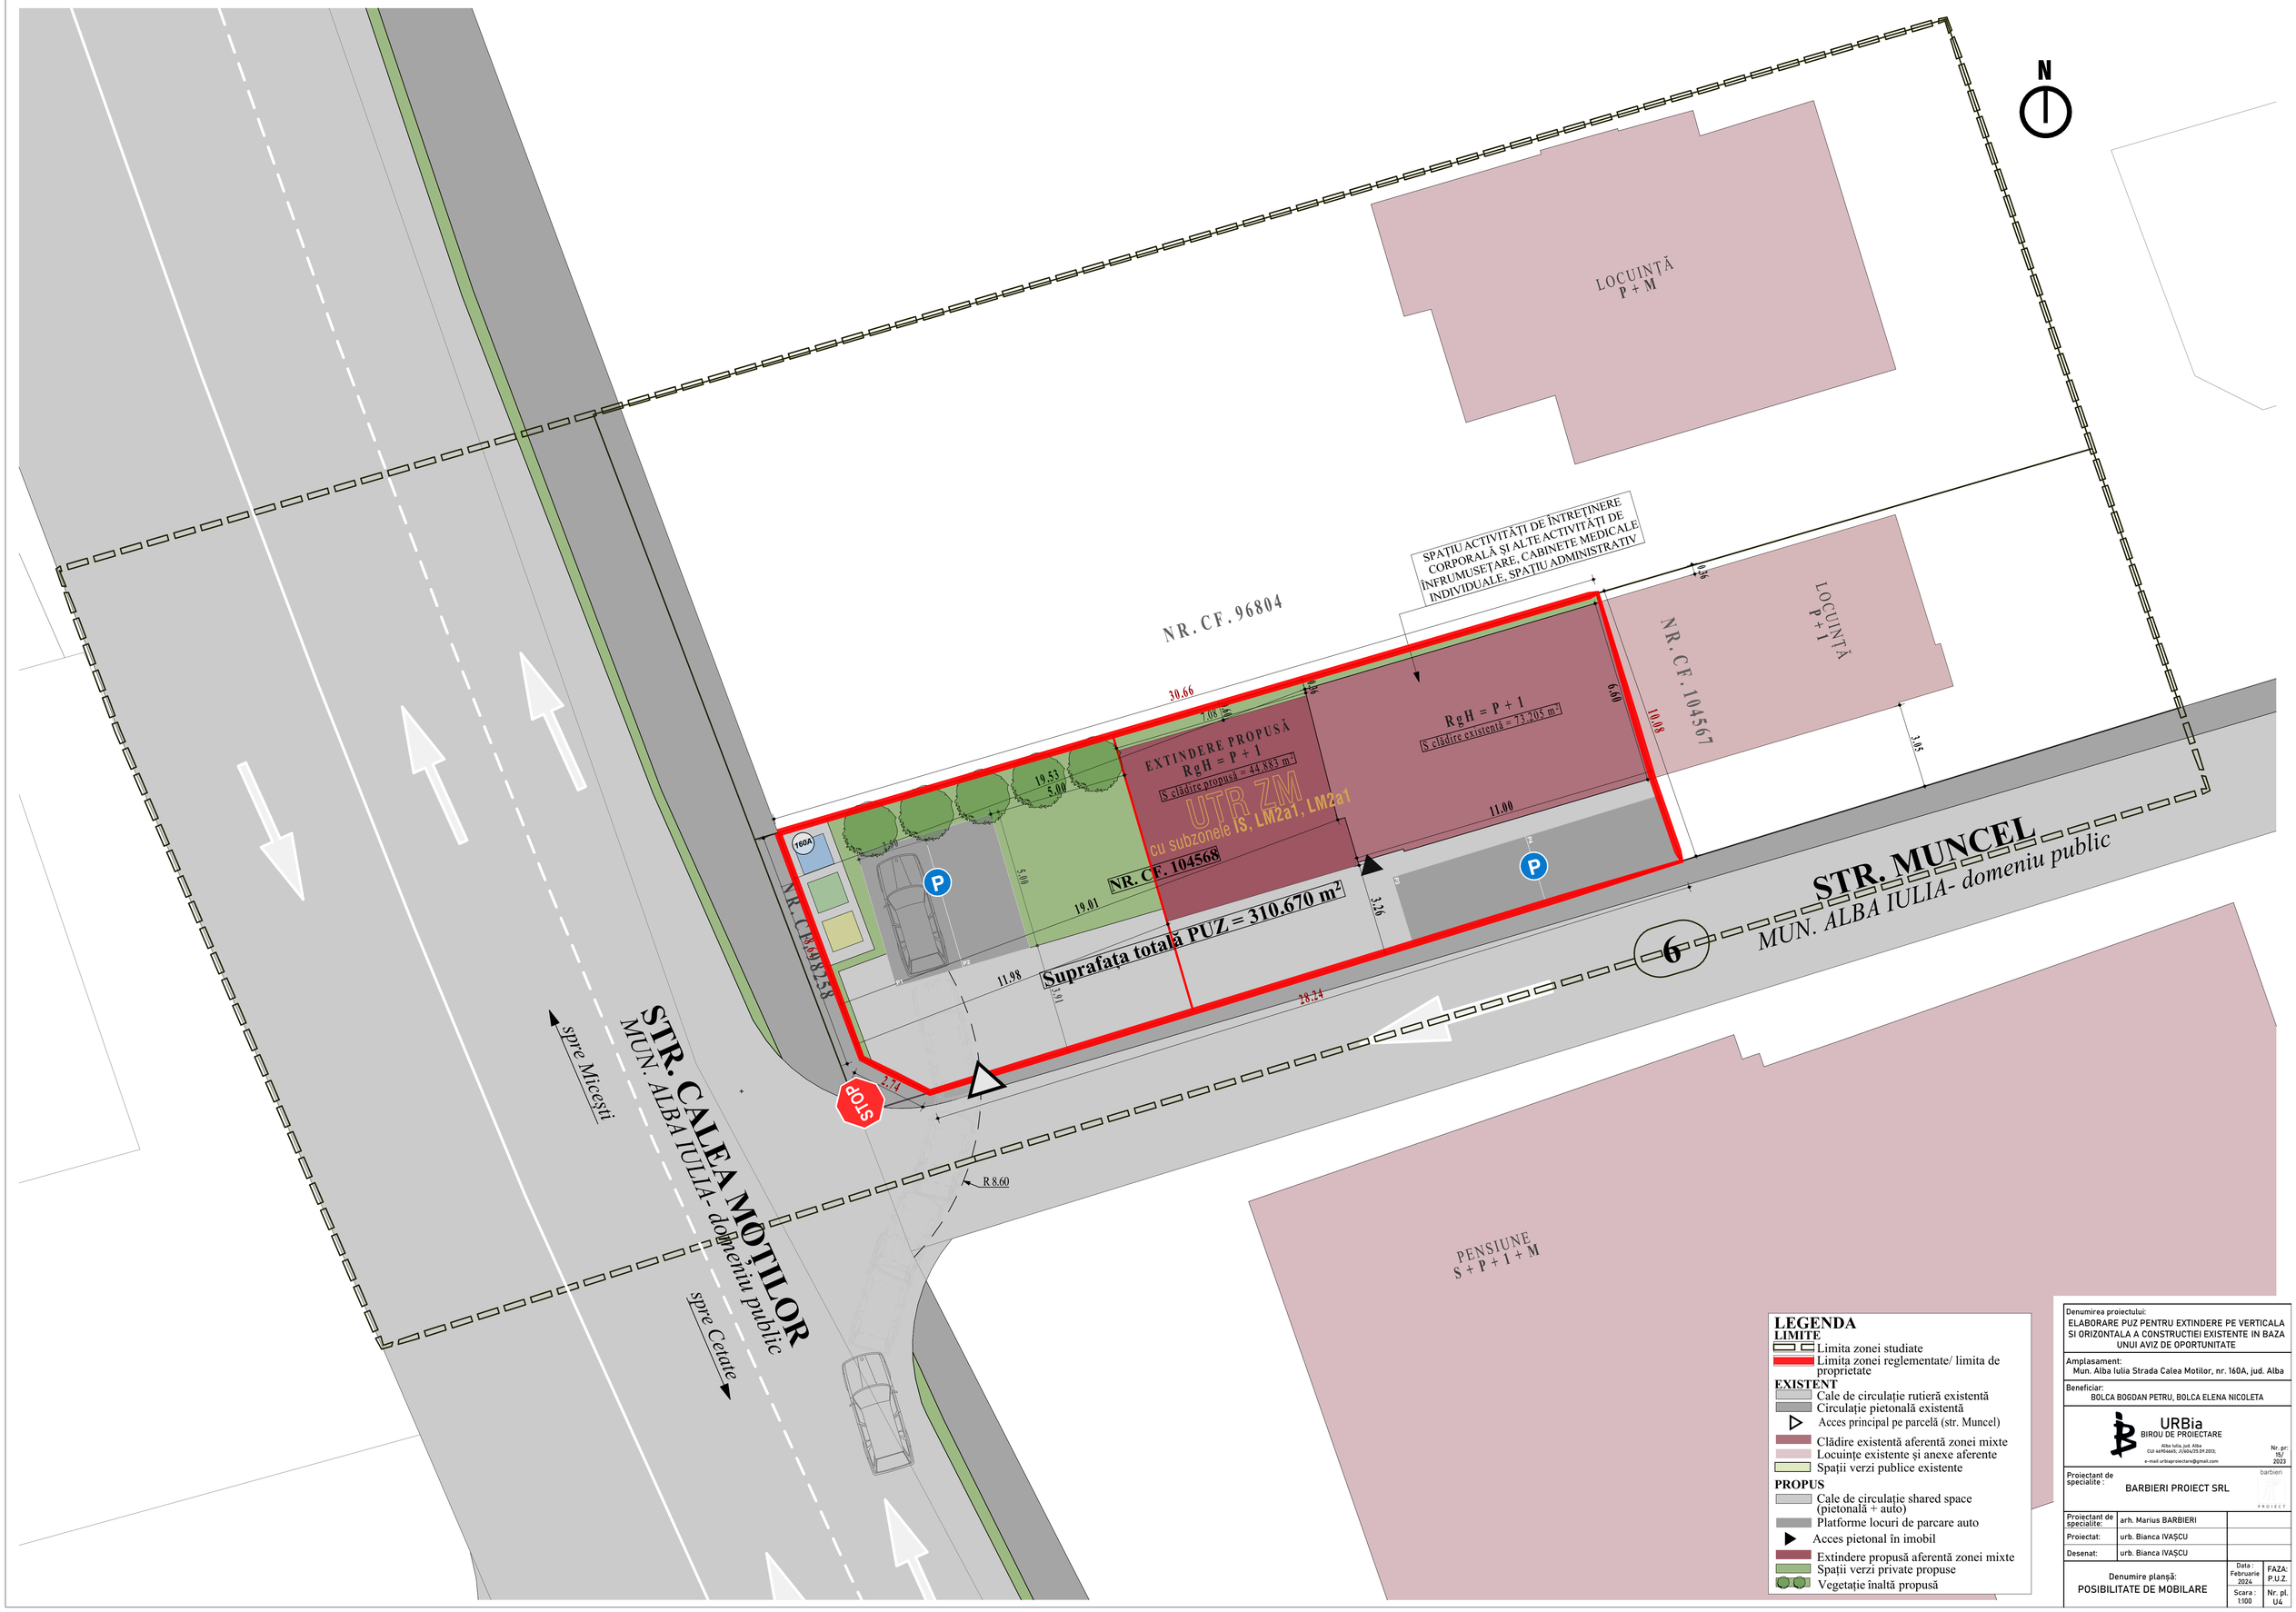

Denumirea proiectului:
ELABORARE PUZ PENTRU EXTINDERE PE VERTICALA SI ORIZONTALA A CONSTRUCTIEI EXISTENTE IN BAZA UNUI AVIZ DE OPORTUNITATE

Amplasament:
Mun. Alba Iulia Strada Calea Motilor, nr. 160A, jud. Alba

Beneficiar:
BOLCA BOGDAN PETRU, BOLCA ELENA NICOLETA

URBia
BIROU DE PROIECTARE
Alba Iulia, jud. Alba
CUI 44904465, J12/604/25.09.2013;
e-mail: urbiaproiectare@gmail.com
Nr. pr: 18/ 2023

Proiectant de specialite :
BARBIERI PROIECT SRL

Proiectant de specialite:	arh. Marius BARBIERI	
Proiectat:	urb. Bianca IVAȘCU	
Desenat:	urb. Bianca IVAȘCU	

Denumire planșă:
POSIBILITATE DE MOBILARE

Data : Februarie 2024	FAZA: P.U.Z.
Scara : 1:100	Nr. pl. U4