



# SECȚIUNE A-A

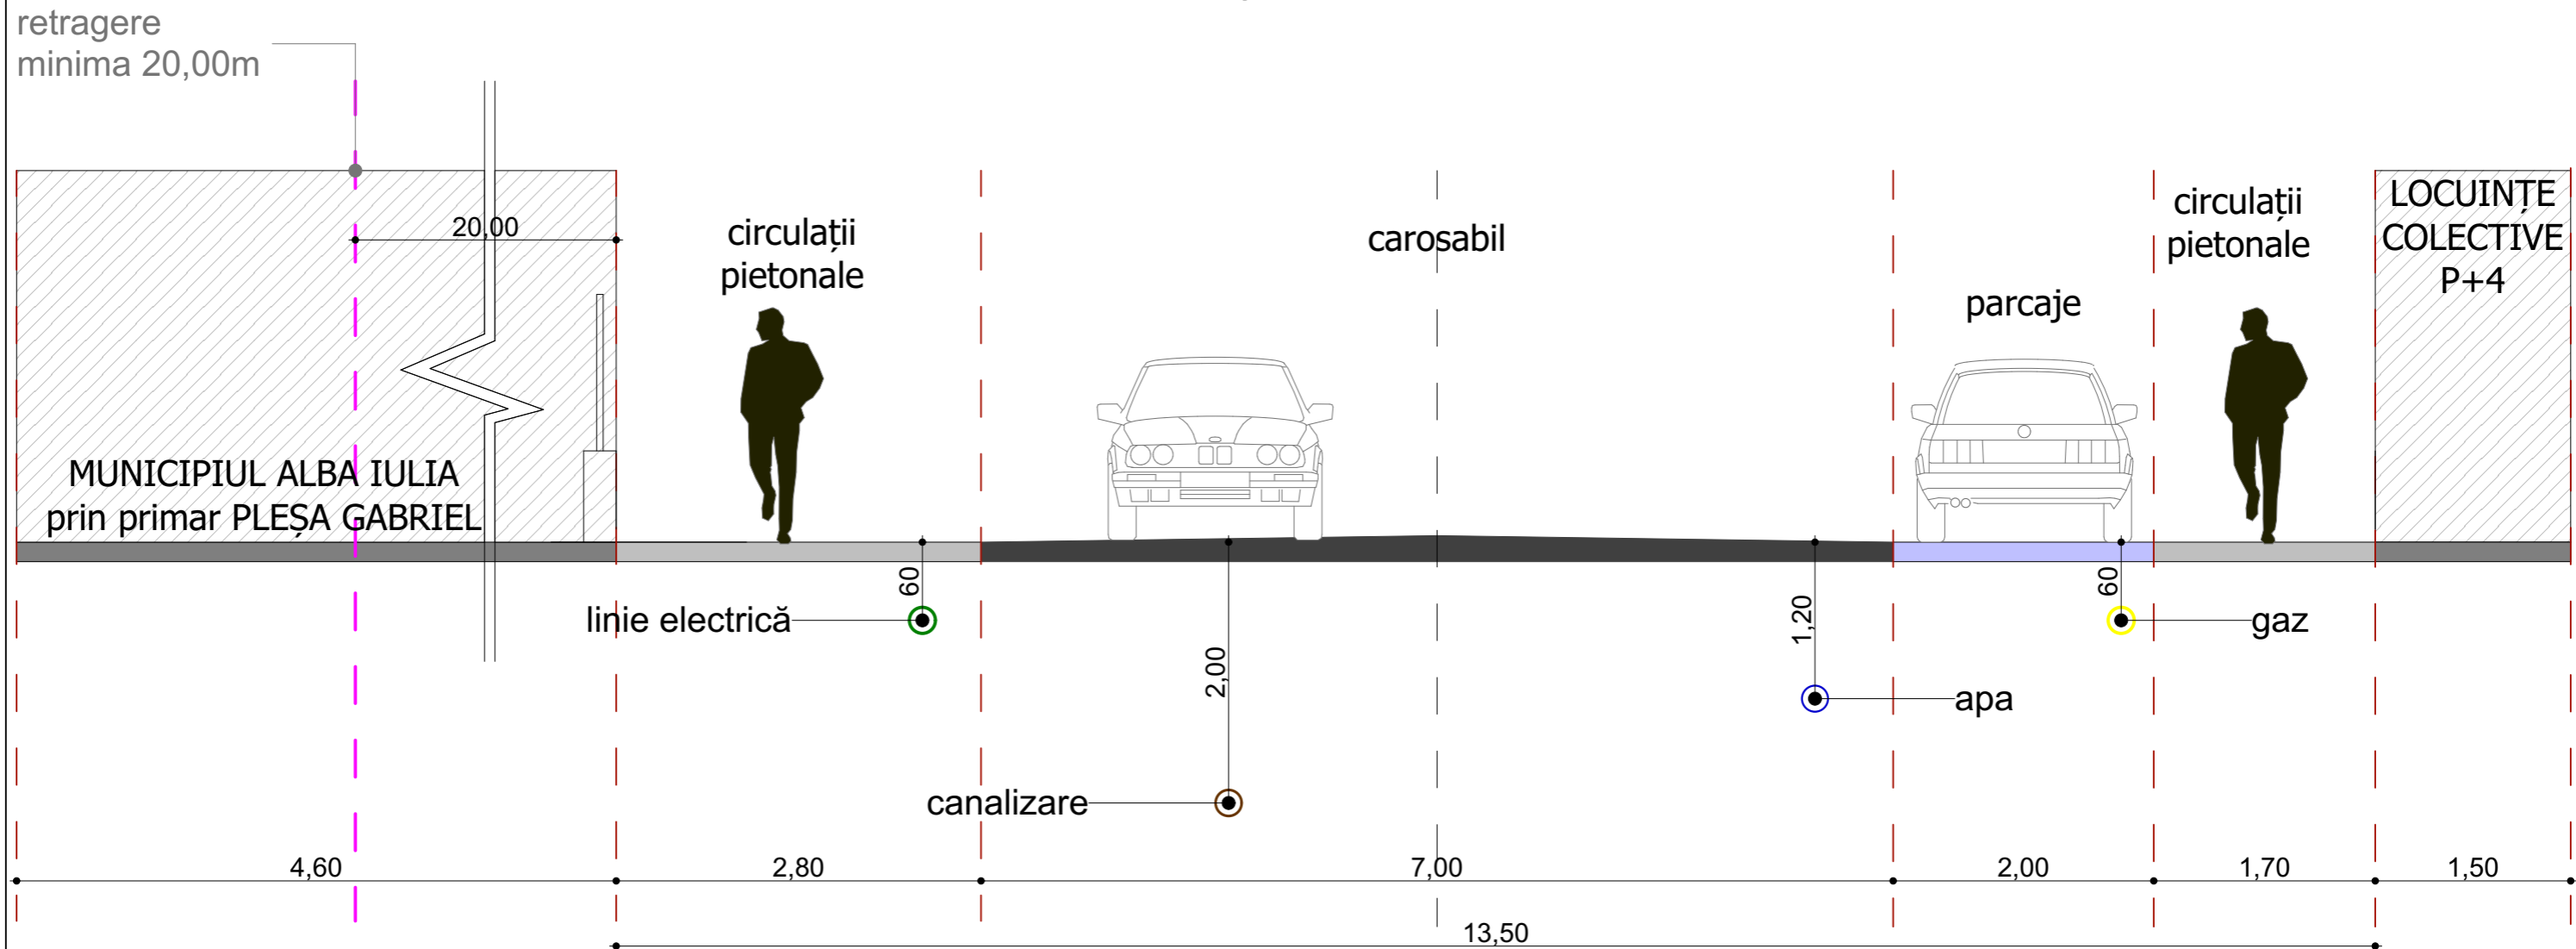

STR. ȘTEFAN CEL MARE - 13,50 m  
profil transversal conform P.U.G. aprobat

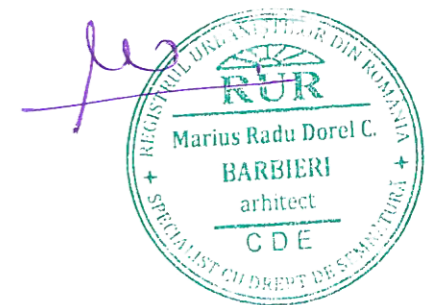

S.C. <b>GENERAL PROJECT STUDIO</b> S.R.L. ARHITECTURĂ ȘI DESIGN Alba Iulia, str. Vârtoap, nr. 2A, jud. Alba, cod 510228 C.U.I 34216816; J1 /210/2015 tel: 0744 584 726 / email: <a href="mailto:generalprojectstudio@gmail.com">generalprojectstudio@gmail.com</a>		S.C. <b>CAPITEL PROJECT</b> S.R.L. Alba Iulia, b-dul. Ferdinand I, nr. 8C, jud. Alba C.U.I 9479480; J01/260/1997		Beneficiari: <b>MUNICIPIUL ALBA IULIA prin primar PLEȘA GABRIEL</b> jud. Alba, mun. Alba Iulia, str. Calea Moșilor, nr. 5A	Proiect nr. 7/2023
SPECIFICAȚIE	NUME	SEMĂNĂTURA	Scara 1:50	Titlu proiect: <b>ELABORAREA D.T.A.C. PENTRU STRUCTURĂ METALICĂ PENTRU ACOPERIRE TEREN SPORT</b> jud. Alba, mun. Alba Iulia, str. Ștefan cel Mare, nr.25	Faza: PUD
ȘEF PROIECT	arh. Florin Ciorgovean			Titlu planșă: <b>PROFIL STRADAL</b>	Planșa nr. U8
PROIECTAT	arh. Marius Barbieri		Data 02/2023		
TEHNICIAN C.A.D.	arh. Marius Barbieri				