


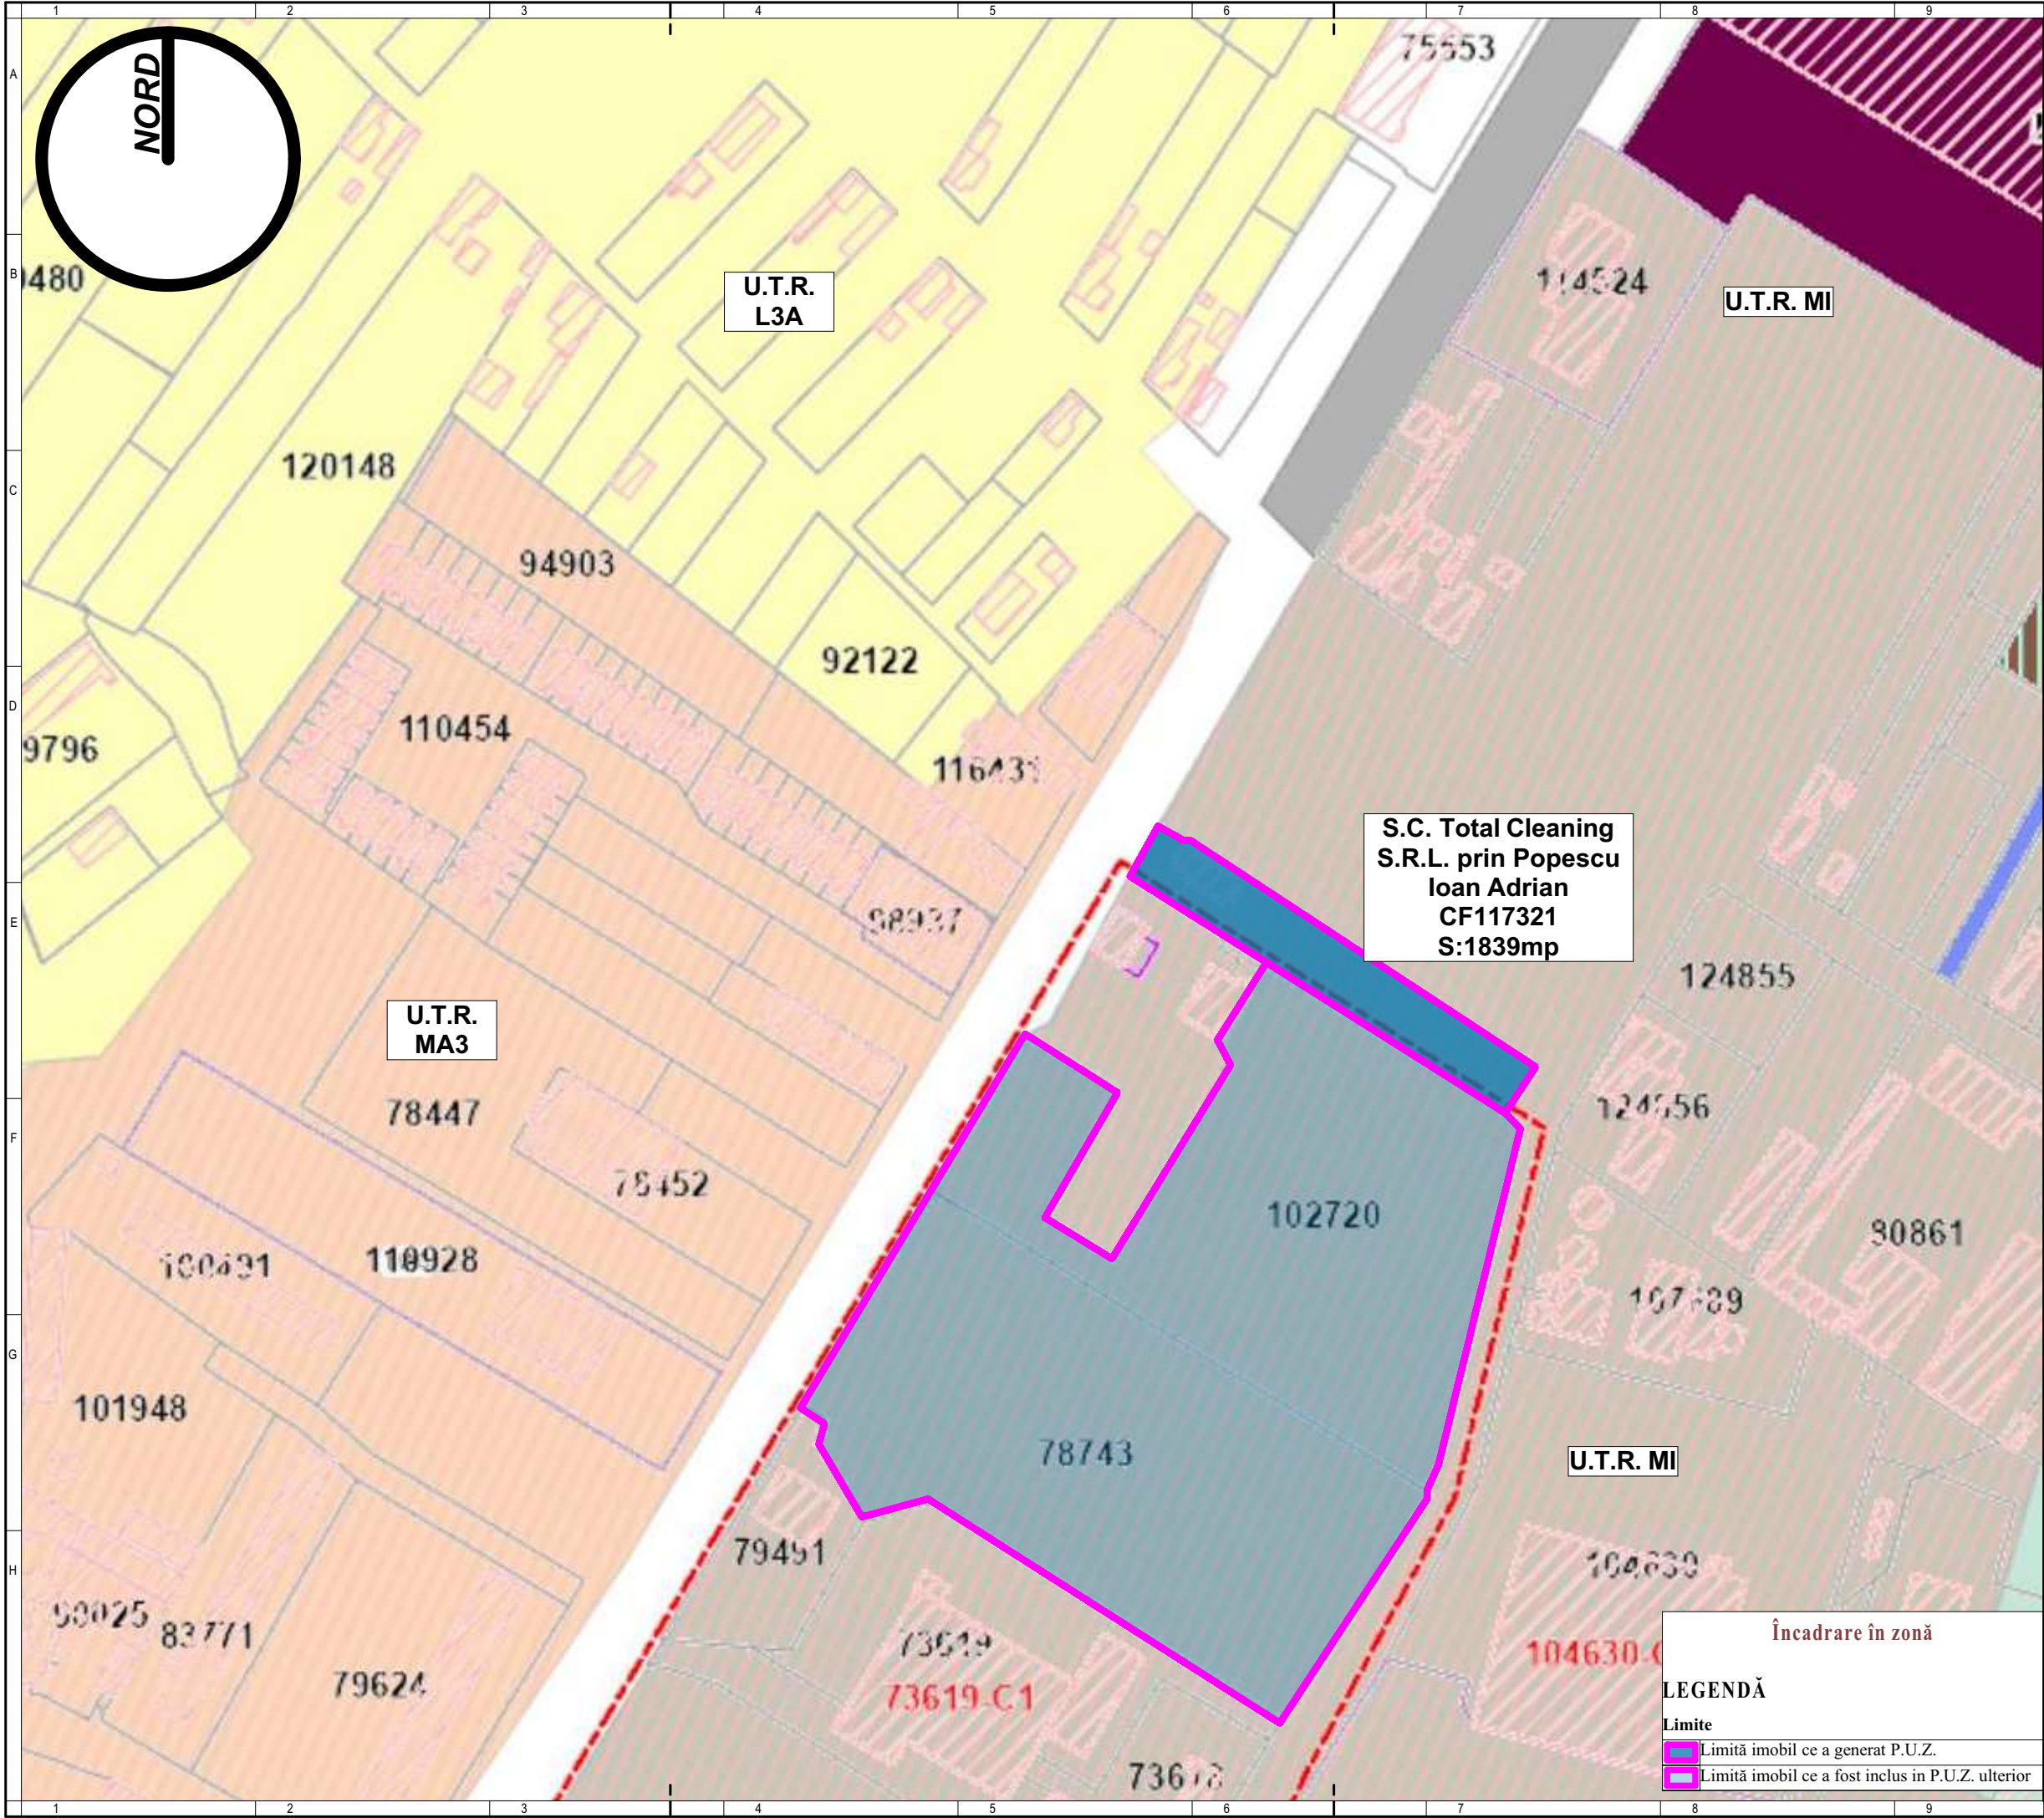

ONE

Architects

P

Participativ
Studio

DENUMIRE PROIECT:
PUZ Total Cleaning

Denumire lucrare:Elaborare Plan Urbanistic Zonal
pentru modificare reglementari urbanistice zona MI

PROIECTANT GENERAL:
ONE Architects

Bld. Revolutiei 1989 nr. 14 Bl. B3 Ap. 22/A ,
Alba Iulia,jud. Alba, 510081
CUI: 35951769 J1/375/13.04.2016
Tel:0749221416

PROIECTANT SPECIALITATEA URBANISM:
Participativ Studio

Alba Iulia, str.Libertății, nr. 2
C.I.F. 46355397 tel. 0754685159

BENEFICIAR:
S.C. Total Cleaning S.R.L. prin Popescu Ioan
Adrian

Bd. Ferdinand I, nr. 78B
mun. Alba Iulia, jud. Alba Romania CUI 19177942

ADRESA INVESTITIEI:

Str.Alexandru Ioan Cuza, nr. 22
Alba Iulia, jud. Alba Romania

SPECIALIST RUR:

Urb. Almond Edgar David Chismorie

SPECIALIST RUR:

Arh. Florin Radac

COORDONATOR PUZ:

Urb. Almond Edgar David Chismorie

PROIECTAT:

Arh. Florin Radac

PROIECTAT:

Urb. Almond Edgar David Chismorie

DESENAT:

Urb. Almond Edgar David Chismorie

DESENAT:

Arh. Florin Radac

PLAN URBANISTIC ZONAL
ÎNCADRARE ÎN DOCUMENTAȚII
DE URBANISM APROBATE

Proiect nr:
117/2025

Scara:

Faza | Plansa | Revizia
PUZ U.02 -

Data:
aug 2025

Prezentul proiect reprezinta proprietatea intelectuala a firmei SC ONE Architects
SRL - Prezentul proiect poate fi folosit doar pentru aceasta lucrare - Orice
reproducere partiala sau totala poate fi facuta doar cu acordul prealabil al
proiectantului.

Încadrare în zonă

LEGENDĂ

Limite

Limită imobil ce a generat P.U.Z.

Limită imobil ce a fost inclus in P.U.Z. ulterior