


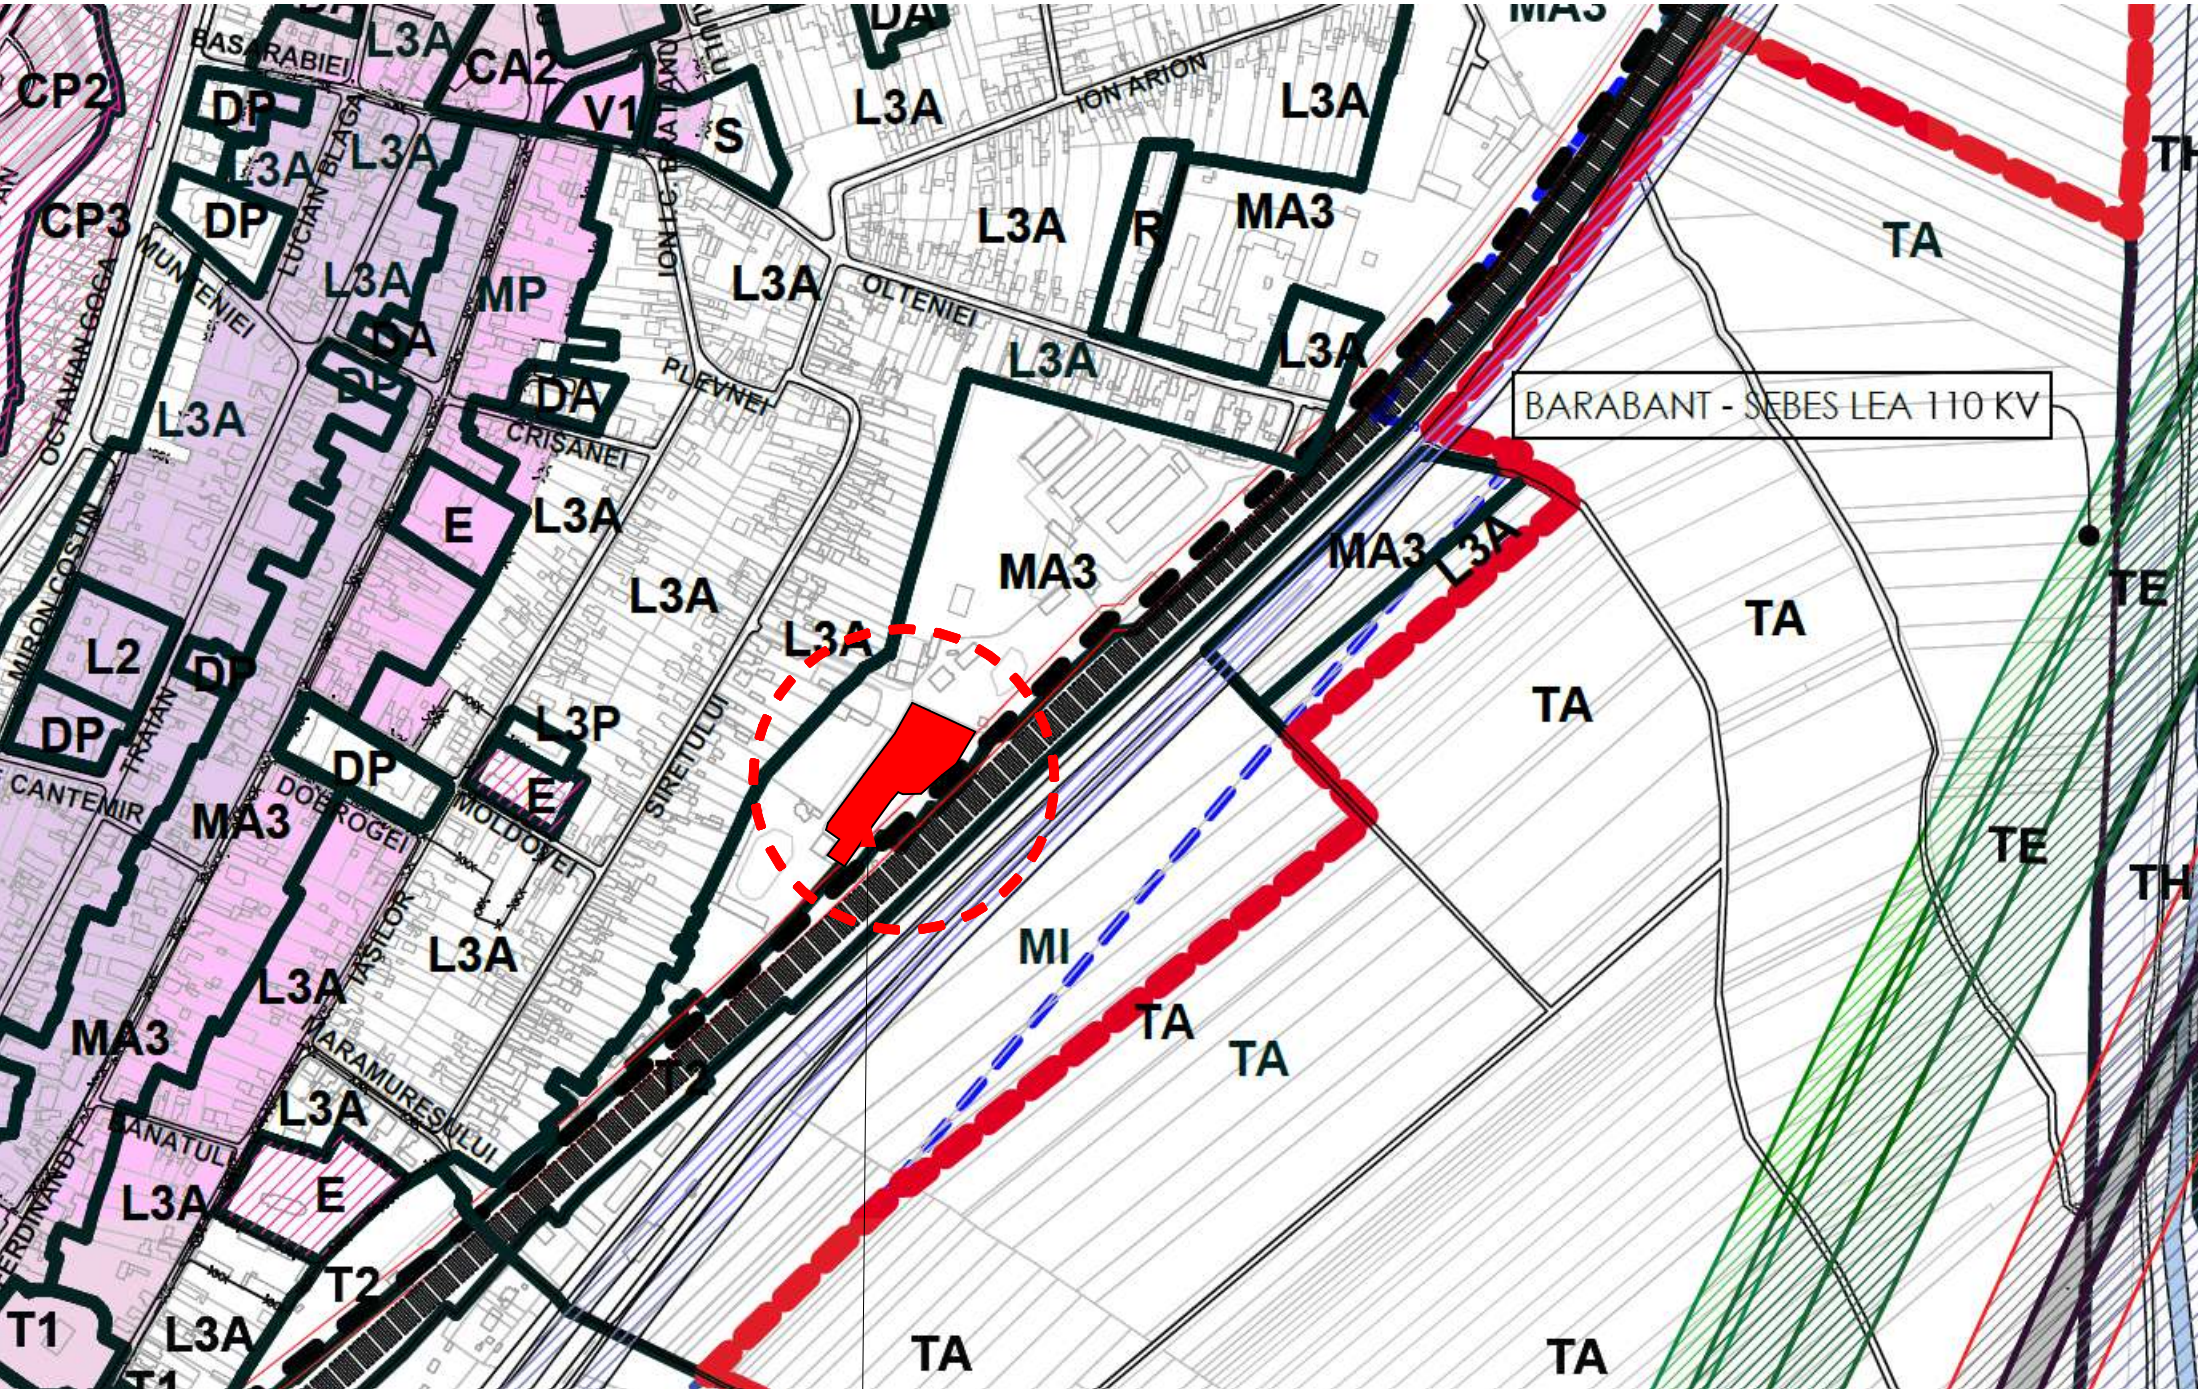

LEGENDA

Amplasament studiat

Amplasament studiat
DORA SRL
str.Siretului,nr.31C,municipiul Alba Iulia,judetul Alba
CF1 77802 , S teren = 5616mp
UTR MA3 - ZONA MIXTA SITUATA IN AFARA ARIEI PROTEJATE
- SUBZONA MIXTA CU REGIM DE CONSTRUIRE CONTINUU
DISCONTINUU SAU PUNCTUAL SI INALTIMI MAXIME DE
P+3 NIVELURI

 ARENCO GROUP SRL Alba Iulia, str. Basmului,nr.18, jud. Alba C.U.I. RO41214958				Denumirea proiectului: ELABORARE DTAC PENTRU IMOBIL MIXT CU FUNCTIUNI DE PRODUCTIE NEPOLUANTA MATERIALE LEMNOASE, DEPOZITARE, USCATOR SI SPATIU TEHNIC Mun. Alba Iulia, Strada Siretului,nr.31C, jud. Alba		Nr. pr: 135/2025
 SC ARHIMAR PROIECT SRL Alba Iulia, str. Nazareth Iuliu, nr. 59, jud. Alba, CUI 32285291; J1/604/25.09.2013; RO92 BTRL RONG RT03 8039 3201, Banca Transilvania, agentia Motilor Alba Iulia. RO80 TREZ 0025 069X XX00 7178, Trezoreria Alba Iulia tel. 0723673130; e-mail mirea_iulian@yahoo.com; Adresa de corespondenta : Calea Motilor, 114B, ap. 23, Alba Iulia, jud Alba						
Sef proiect:	arh. MIREA IULIAN		Scara: 1:500	Beneficiarul: DORA SRL	Faza PUD	
Proiectat:	arh. MIREA IULIAN					
Desenat:	arh. MIREA IULIAN					
			Data: Iulie 2026	Denumirea plansei: PLAN DE INCADRARE IN PUG	Plansa U.02	