
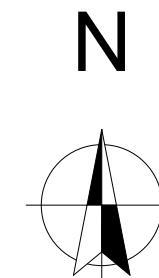


	1	2	3	4	5	
	OBIECTIVE DE UTILITATE PUBLICA					
A	DOMENII	CATEGORIA DE INTERES			DIMENSIUNI	
		NATIONAL	JUDETEAN	LOCAL	SUPRAFATA TEREN	LUNGIME
	INSTITUTII PUBLICE SI SERVICII					
	GOSPODARIE COMUNALA					
	CAI DE COMUNICATIE					
	strada categoria a III-a			X	697,5 mp	
	INFRASTRUCTURA MAJORA					
B	SALVAREA, PROTEJAREA SI PUNEREA IN VALOARE A MONUMENTELOR, ANSAMBLURILOR SI SITURILOR ISTORICE					
	SALVAREA, PROTEJAREA SI PUNEREA IN VALOARE A PARCURILOR NATURALE, REZERVATIILOR NATURALE SI A MONUMENTELOR NATURALE					
	SISTEME DE PROTECTIE A MEDIULUI					
C	ASIGURAREA TARII, ORDINEA PUBLICA SI SIGURANTA NATIONALA					

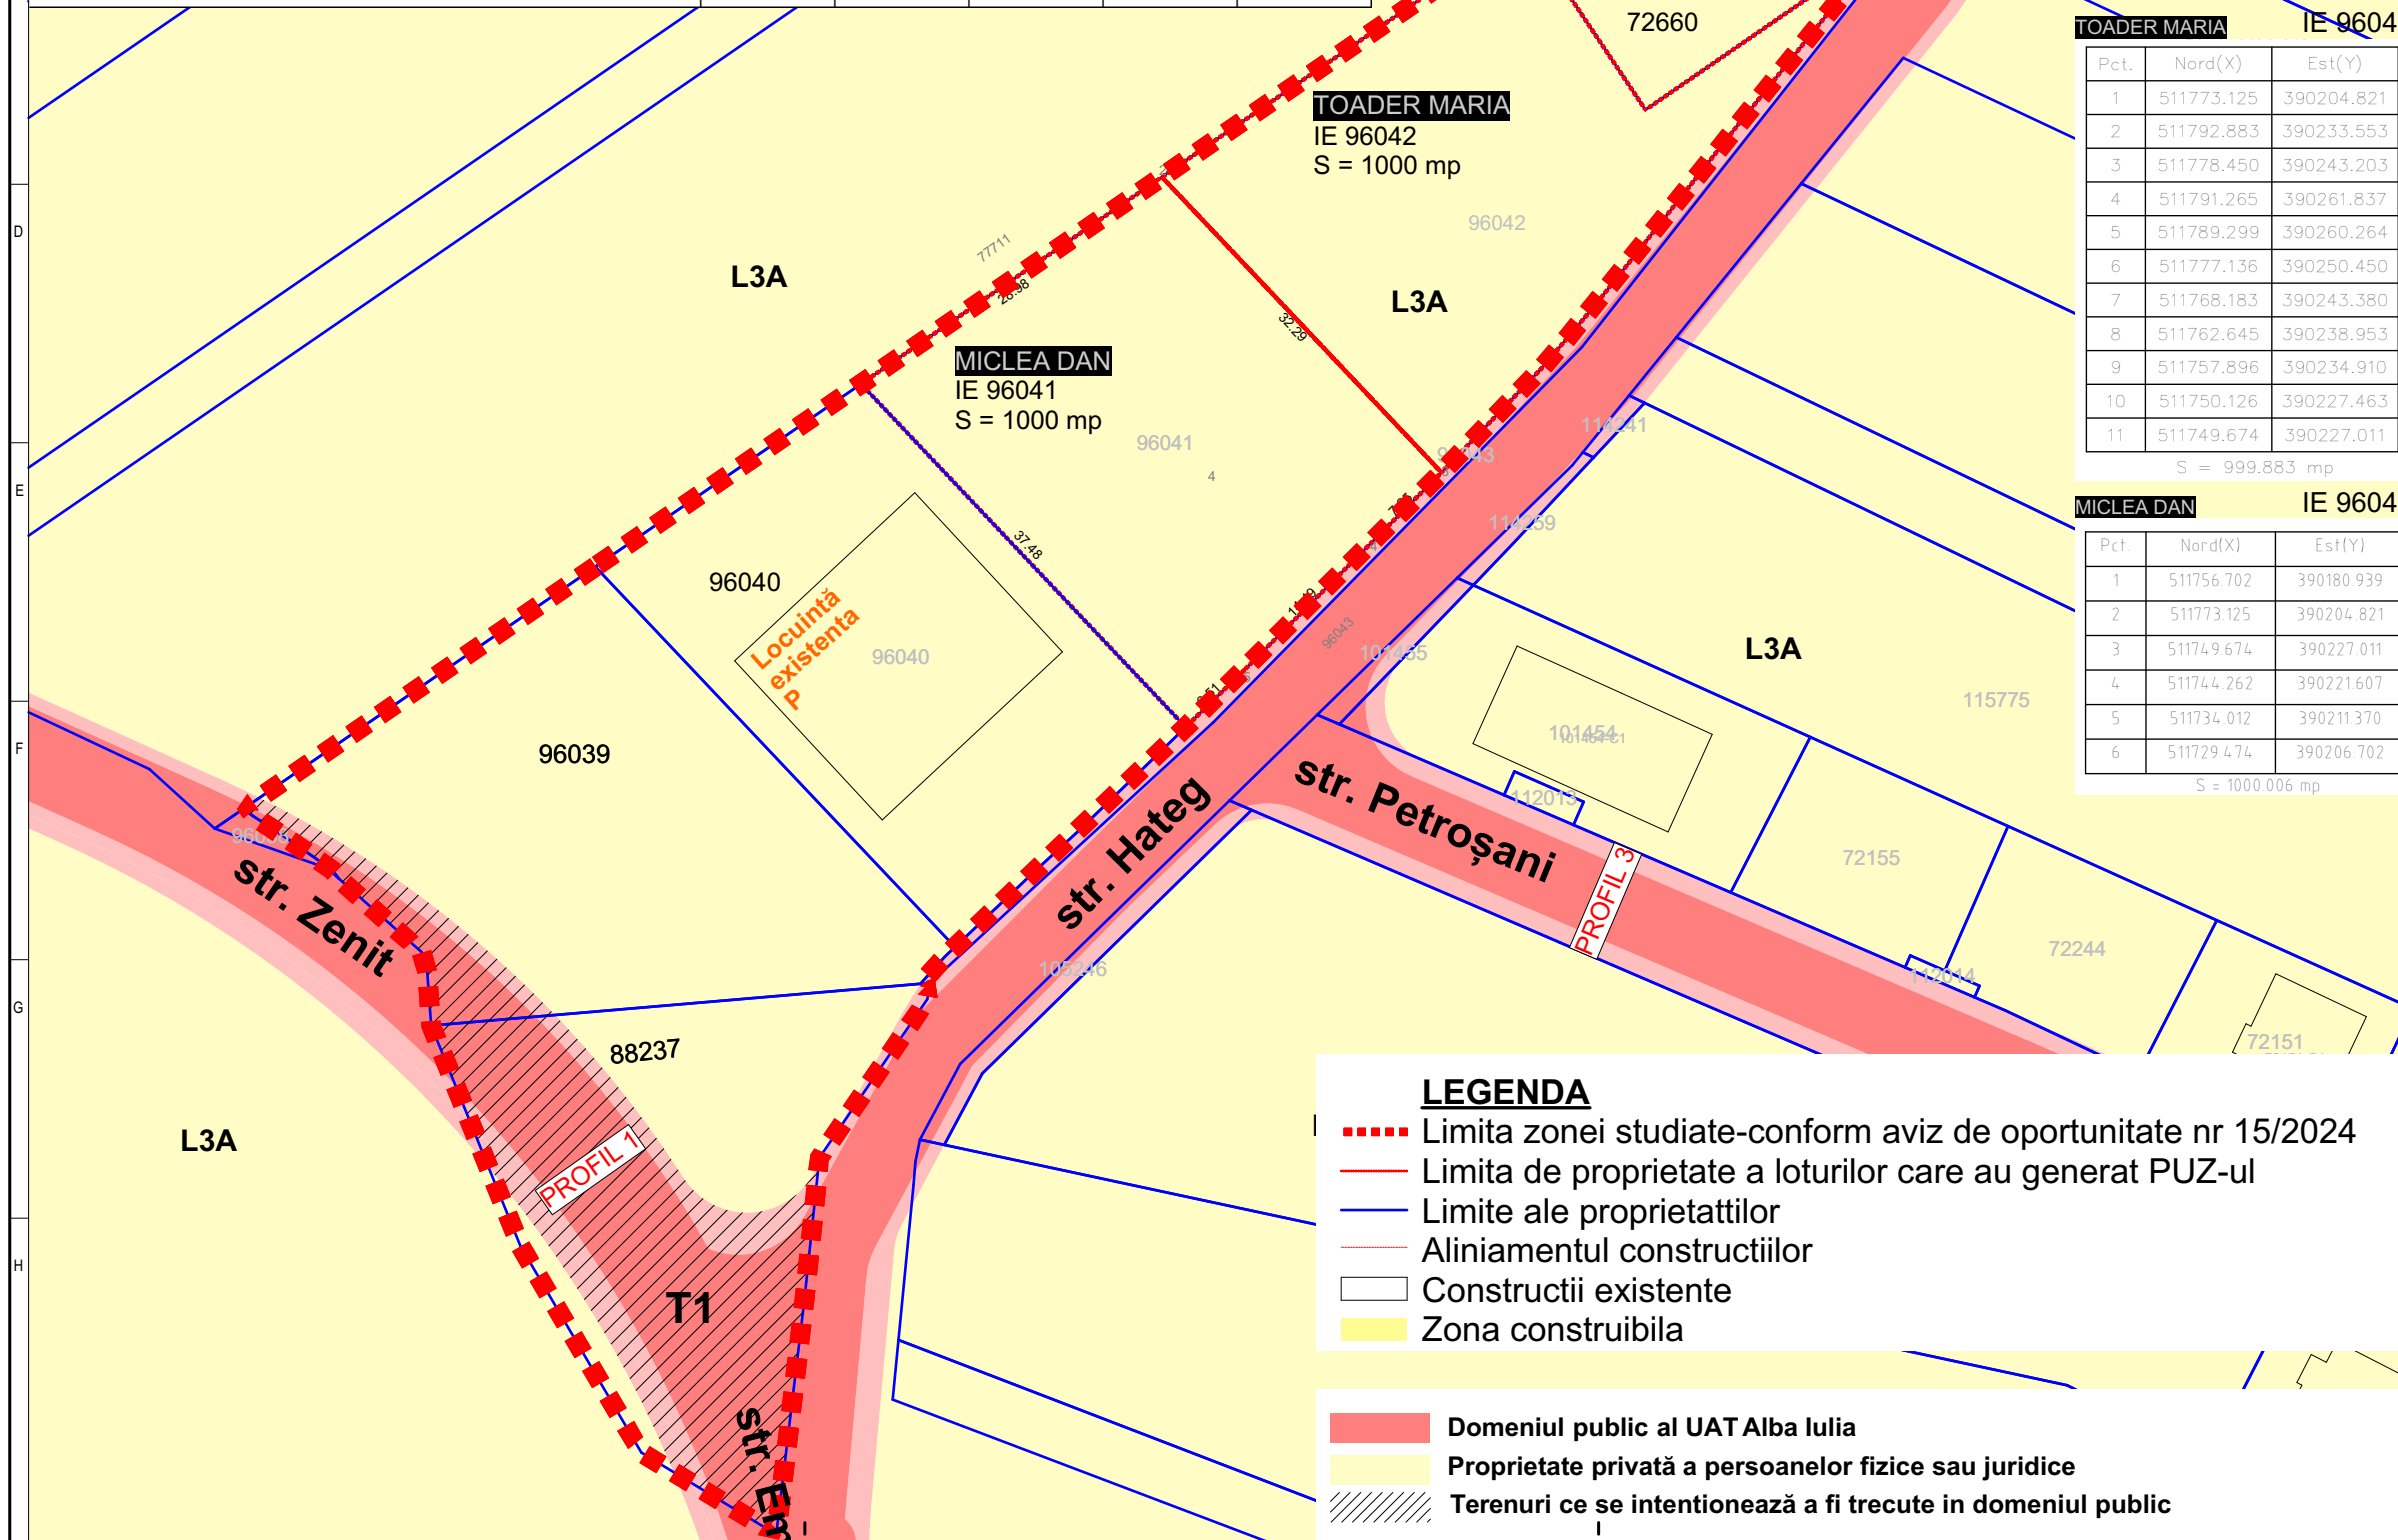

**DENUMIRE PROIECT:
CONSTRUIRE LOCUINTA SI
IMPREJMUIRE**

AMPLASAMENT:
str. Hateg în Alba Iulia jud. Alba

CLASA DE IMPORTANȚĂ - III
CATEGORIA DE IMPORTANȚĂ - D-redușă
GRAD DE REZISTENȚĂ LA FOC - II

BENEFICIAR:
TOADER MARIA , MICLEA DAN

str. Orizontului, nr.4, bl A2, ap 26 Alba Iulia
str. Livezii, nr.59, bl 2B, ap 9 Alba Iulia

PROIETTANT GENERAL:
SC BP FREUND SRL
J01/535/2017
37534504



FREUNO
ARQUITECTURA URBANISMO DESIGNINTERIO

PROIECTANT SPECIALITATE:
**arh. ZSOLT FREUND-
FLESCHIN**

VERIFICATOR:	CERINTELE	DATA

SEF PROJEKT:
arch. ZSOLT FREUND-FLESCHE

PROIECTAT:
arh. MONICA FREUND-FLESCHIN

DESENAT:
arh. MONICA FREUND-FLESCHE

PUZ PROPRIETATEA ASUPRA TERENURILOR

Faza | Plansa

Project nr.
16/2023

Scara

Data:	08/2023
-------	---------

[illegible]