


ZONIFICARE FUNCTIONALA

- L3A** L3 A - Subzona locuintelor individuale si semicolective cu P, P+1 si P+1+M niveluri in regim de construire insiruit, cuplat si izolat situate in afara arilor protejate
- L6A** L6A - Subzona locuintelor rurale de tip ardelenesc
- ZONA CAI DE COMUNICATII RUTIERE
- Cai de circulatie auto si pietonale
- ZONA DE PROTECTIE / INTERDICTIE
- Zona de protectie LEA 220KV cu interdictie de construire
- LEA 220KV

LEGENDA:

- Limita zonei studiate
- - - Limita de proprietate
- Alinierea constructiilor la strada
- ~ Rigola
- ▲ Acces in incinta
- Constructii existente invecinate
- ▨ Teren ce se va ceda pentru modernizare drum

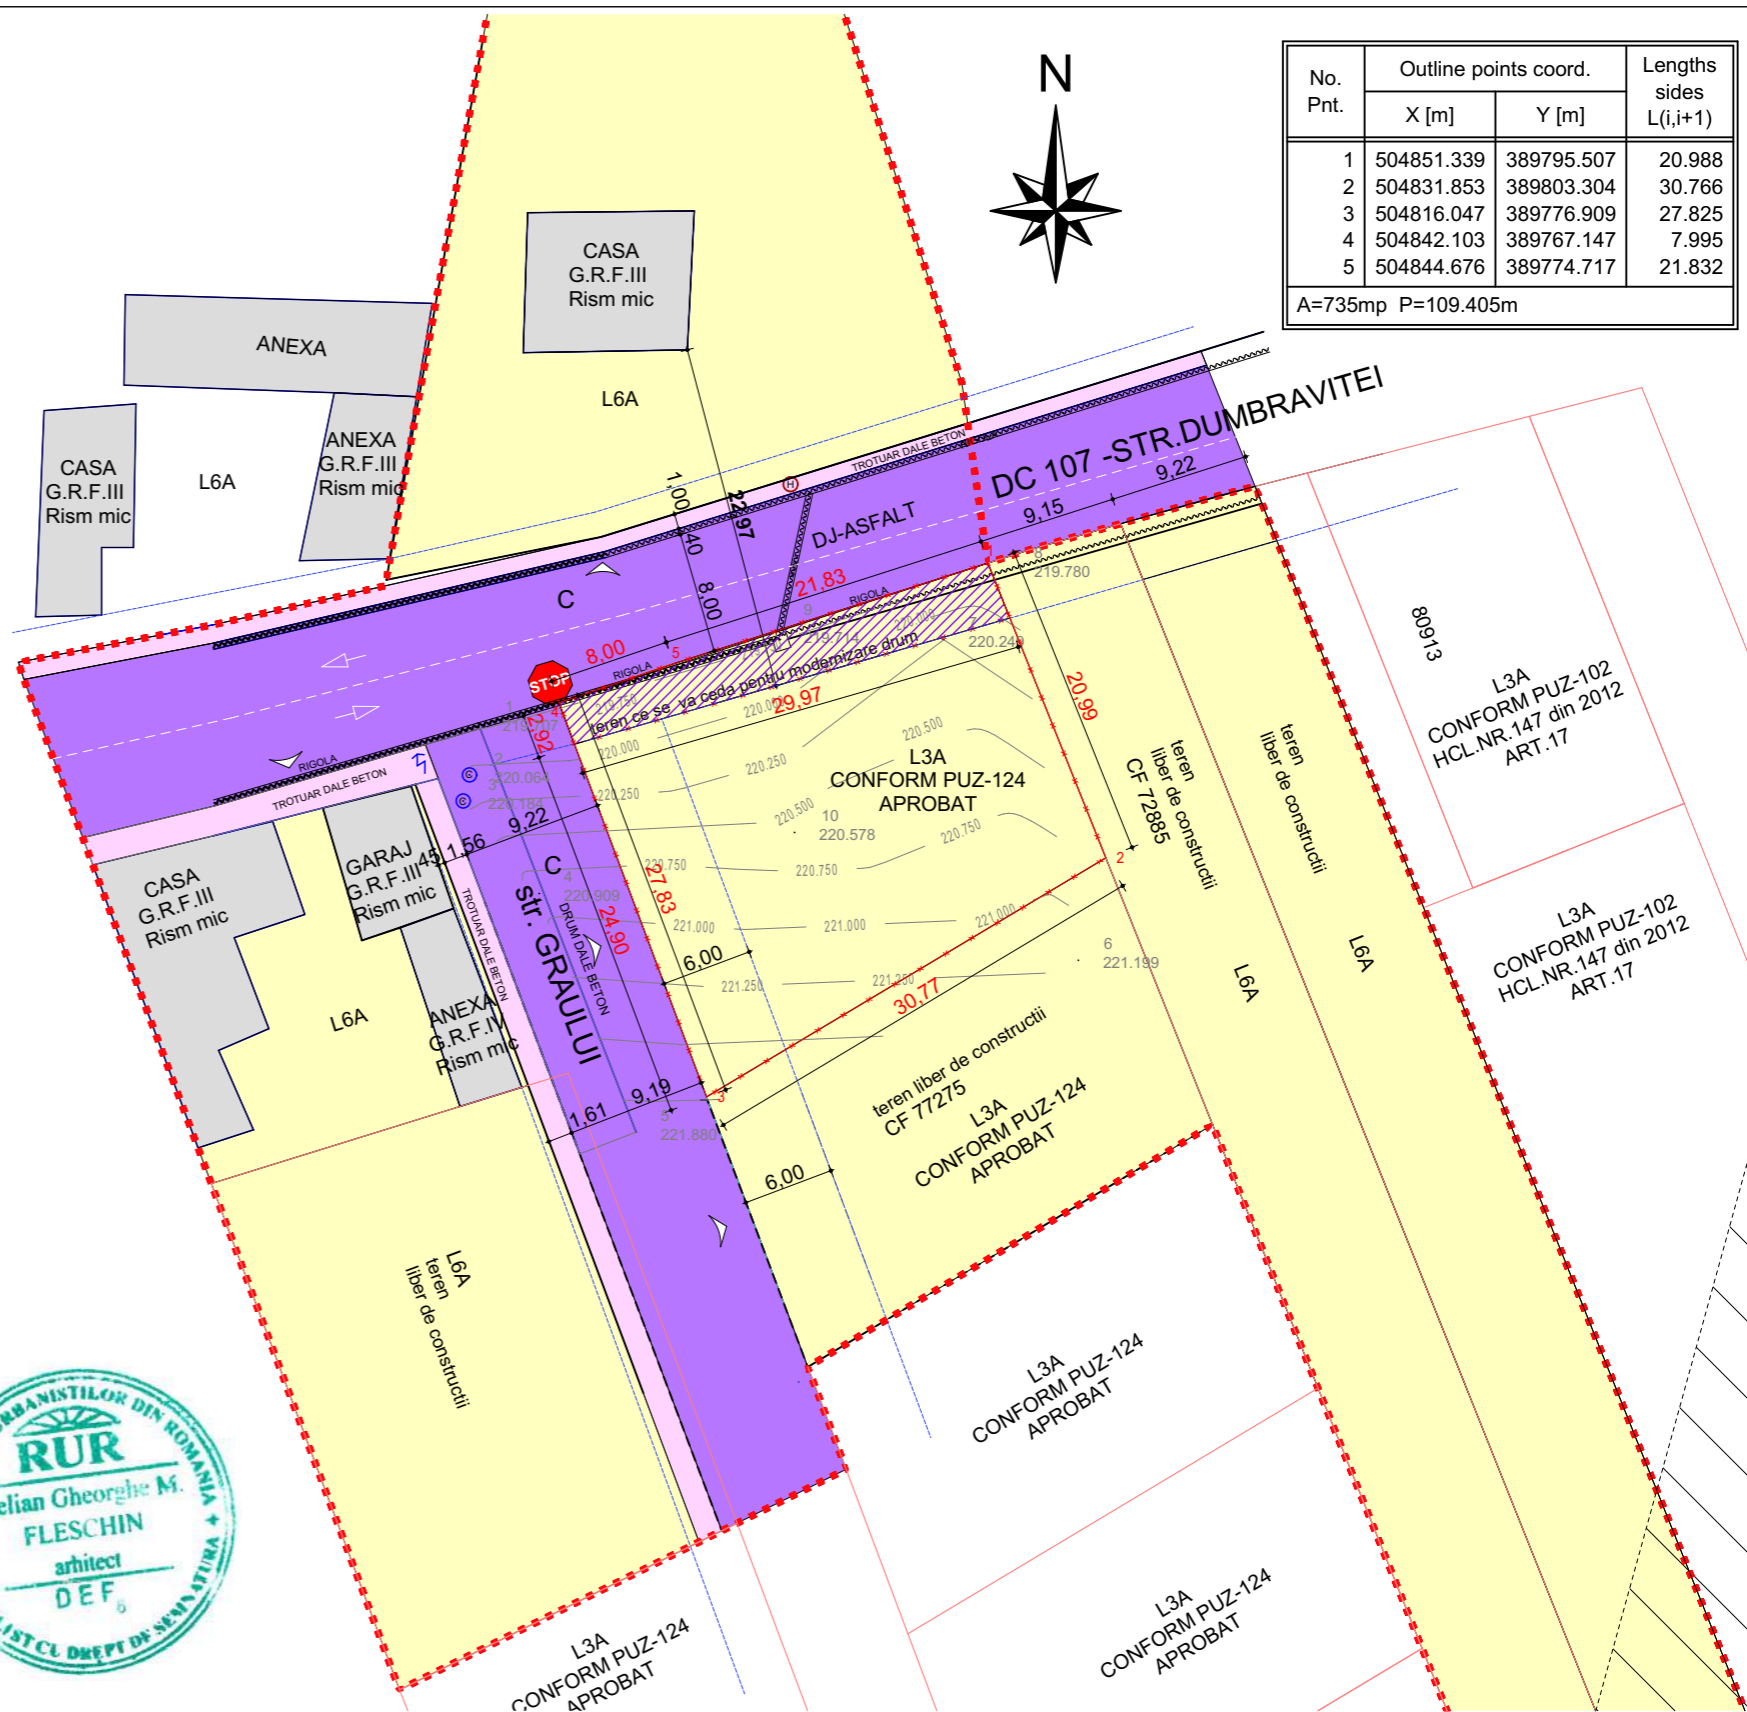

SC. FLESCHEIN CONSULT S.R.L.

Nr.ord.reg.com. J01/1147/2005 C.U.I. 18044522
ALBA IULIA, str. MOȘILOR nr. 75B, jud. ALBA

Beneficiari:

MIHON CONSTANTIN
MIHON RALUCA SPERANTA
Mihoiești, str. Principala, nr. 48A, jud. Alba

Proiect Nr.
1/2023

Specificație	Nume	Semnătura	Scara:	Titlu proiect:	Faza:
			1:500	ELABORARE PLAN URBANISTIC ZONAL IN SCOPUL MODIFICARE REGLEMENTARI URBANISTICE APROBATE (PENTRU CONSTRUIRE SPALATORIE, INTRETINERE SI REPARATII AUTO)	P.U.Z.
Șef proiect:	Arh. Stelian Fleschin			sat Oarda de Jos, str. Graului, nr.1, jud. Alba	
Proiectat:	Arh. Stelian Fleschin		Data:	Titlu planșă:	Planșa Nr.
Desenat:	Arh. Daniel Nicolae Chira		03/2024	SITUATIA EXISTENTA	1