

AMENAJARE PARCARE ACOPERITA SI LOC DE JOACA, AFERENTE LOCUINTELOR SEMICOLECTIVE AUTORIZATE PE CF 75911, CONSTRUIRE MAGAZIE SI VESTIAR
 RH MAGAZIE SI VESTIAR = P
 beneficiar: SIMON SORIN
 CF 75747
 NR. CAD si TOPOGRAFIC 75747
 S TEREN = 895 mp

LEGENDA

LIMITE

- LIMITA DE PROPRIETATE PARCELA CARE A GENERAT PUD
- LIMITA DE PROPRIETATE PARCELE

CIRCULATI ADJACENTE PUD

- CIRCULATI AUTO PUBLICE
- CIRCULATI PIETONALE PUBLICE

CIRCULATI IMOBIL PUD

- ZONA VERDE - INTERIOR PARCELA STUDIATA

CONSTRUCTII

- LOCUINTE/ANEXE EXISTENTE IN VECHINATATE
- ACCES PIETONAL PE PARCELA
- ACCES AUTO PE PARCELA
- CURBE DE NIVEL
- Stalp curent
- RETRAGERI CLADIRI PROPUSE FATA DE LIMITELE DE PROPRIETATE
- LUNGIMI LATURI PARCELA
- COTE DE GABARIT

STRUCTURA CLADIRILOR

[D] - durabile; [S] - semidurabile; [N] - nedurabile
 STAREA CLADIRILOR
 [B] - bun; [M] - mediu; [R] - rea

DENUMIRE PROIECT:
 AMENAJARE PARCARE ACOPERITA SI LOC DE JOACA AFERENTE LOCUINTELOR AUTORIZATE PE PARCELA CF 75991 SI CONSTRUIRE MAGAZIE SI VESTIAR

ADRESA:
 ALBA IULIA, STRADA CUTINA, NR. FN, CF 75747, JUD. ALBA

BENEFICIAR:
 SIMON SORIN

PROIECTANT GENERAL:
JOY ARHITECTURA
 S.C. JOY.ARHITECTURA S.R.L.
 R.C. J1 / 1376 / 24.07.2019
 CUI RO 41436989
 ARH. MIHAI JOLDES
 0741 752 859






COORDONATOR PROIECT: Arh. Mihai JOLDES	
SEF PROIECT: Arh. Marius BARBIERI	
PROIECTANT RUR: arh. Marius BARBIERI	
DESENAT: Arh. Raluca BUTA	
VERIFICATOR:	
VERIFICATOR:	

CONSULTAREA POPULATIEI

Faza: PUD
 24/04/2026

Proiect nr: JOY 140/2026 Scara: 1:200 Planșa nr: U01

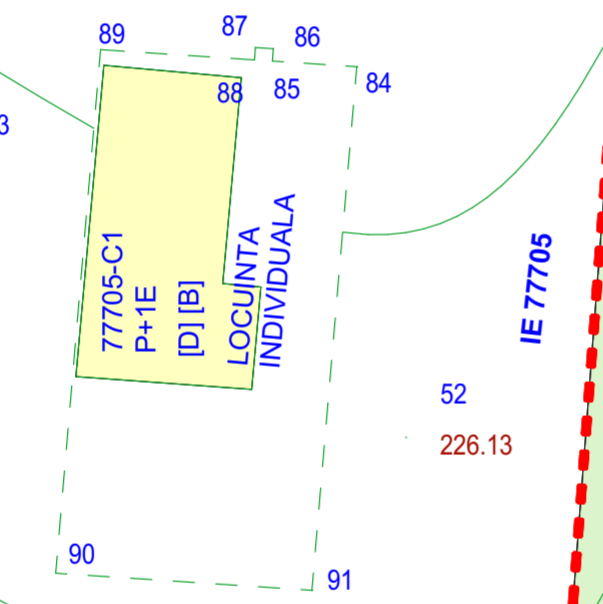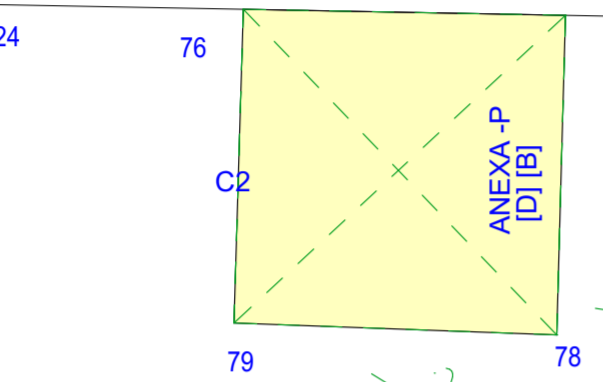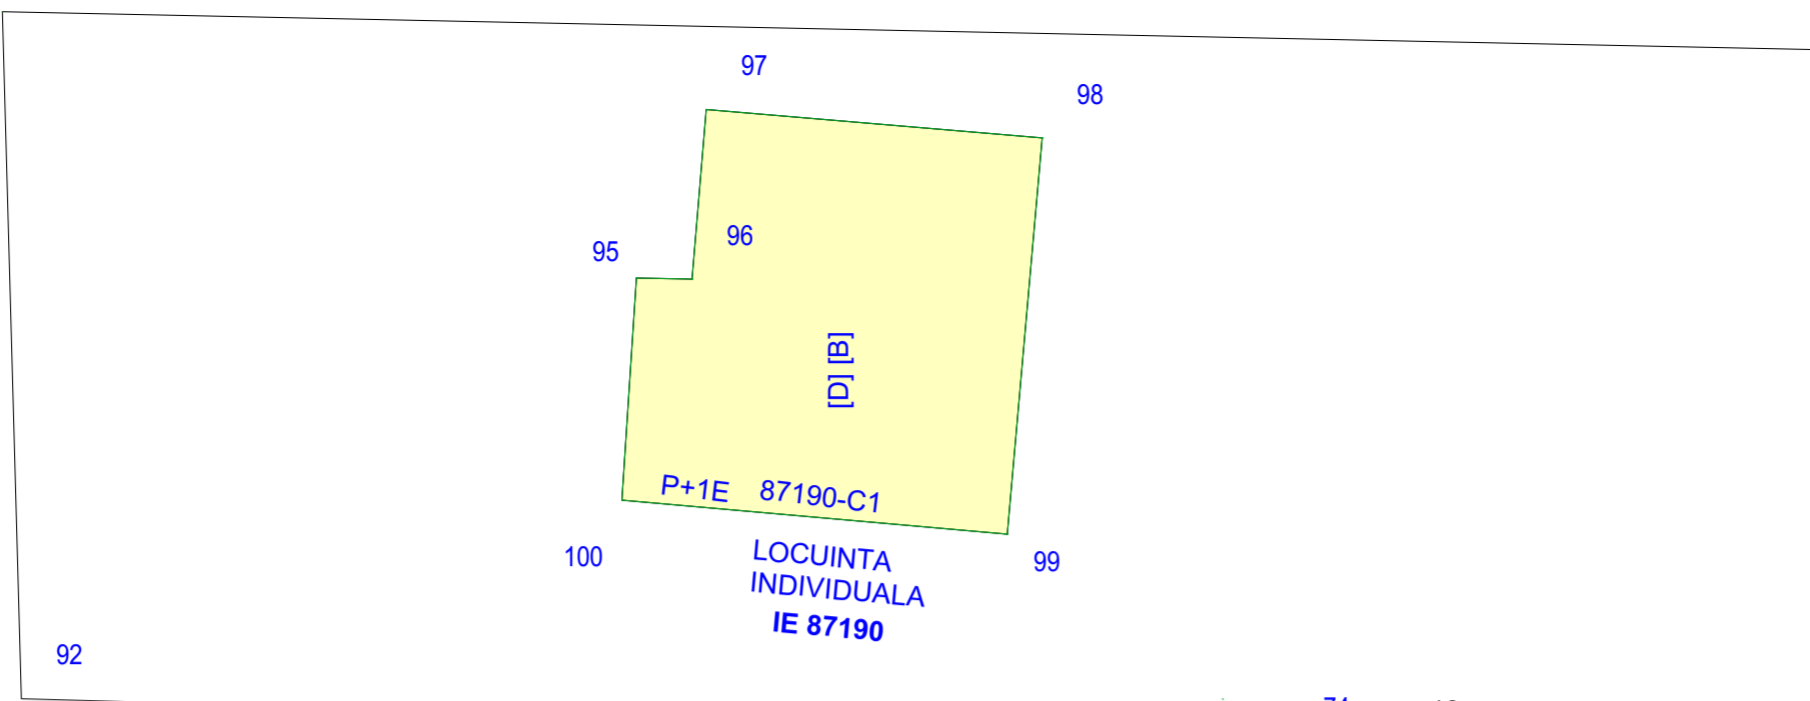

AMENAJARE PARCARE ACOPERITA SI LOC DE JOACA AFERENTE LOCUINTELOR SEMICOLECTIVE AUT. PE CF 75991 SI CONSTRUIRE MAGAZIE SI VESTIAR. IN BAZA UNUI PUD
 Rh=P
SIMON SORIN
 Alba Iulia, str. CUTINA, nr.15A, CF 75747
 Alba Iulia
 S teren = 895 mp

in executie
CORP 1
 LOCUINTA TIP 1
 RH locuinta TIP 1 = P + Supanta

in executie
CORP 2
 LOCUINTA TIP 2
 RH locuinta TIP 2 = Spartial + P + Supanta
 230.74

in executie
CORP 3
 LOCUINTA TIP 1
 RH locuinta TIP 1 = P + Supanta
 230.12

in executie
CORP 4
 LOCUINTA TIP 1
 RH locuinta TIP 1 = P + Supanta
 230.50

DOMENIUL PUBLIC STRADA CUTINA

drum pietruit

drum pietruit VICIN: DOMENIUL PUBLIC STRADA ALBINELOR

IE 104562 Lampadar