


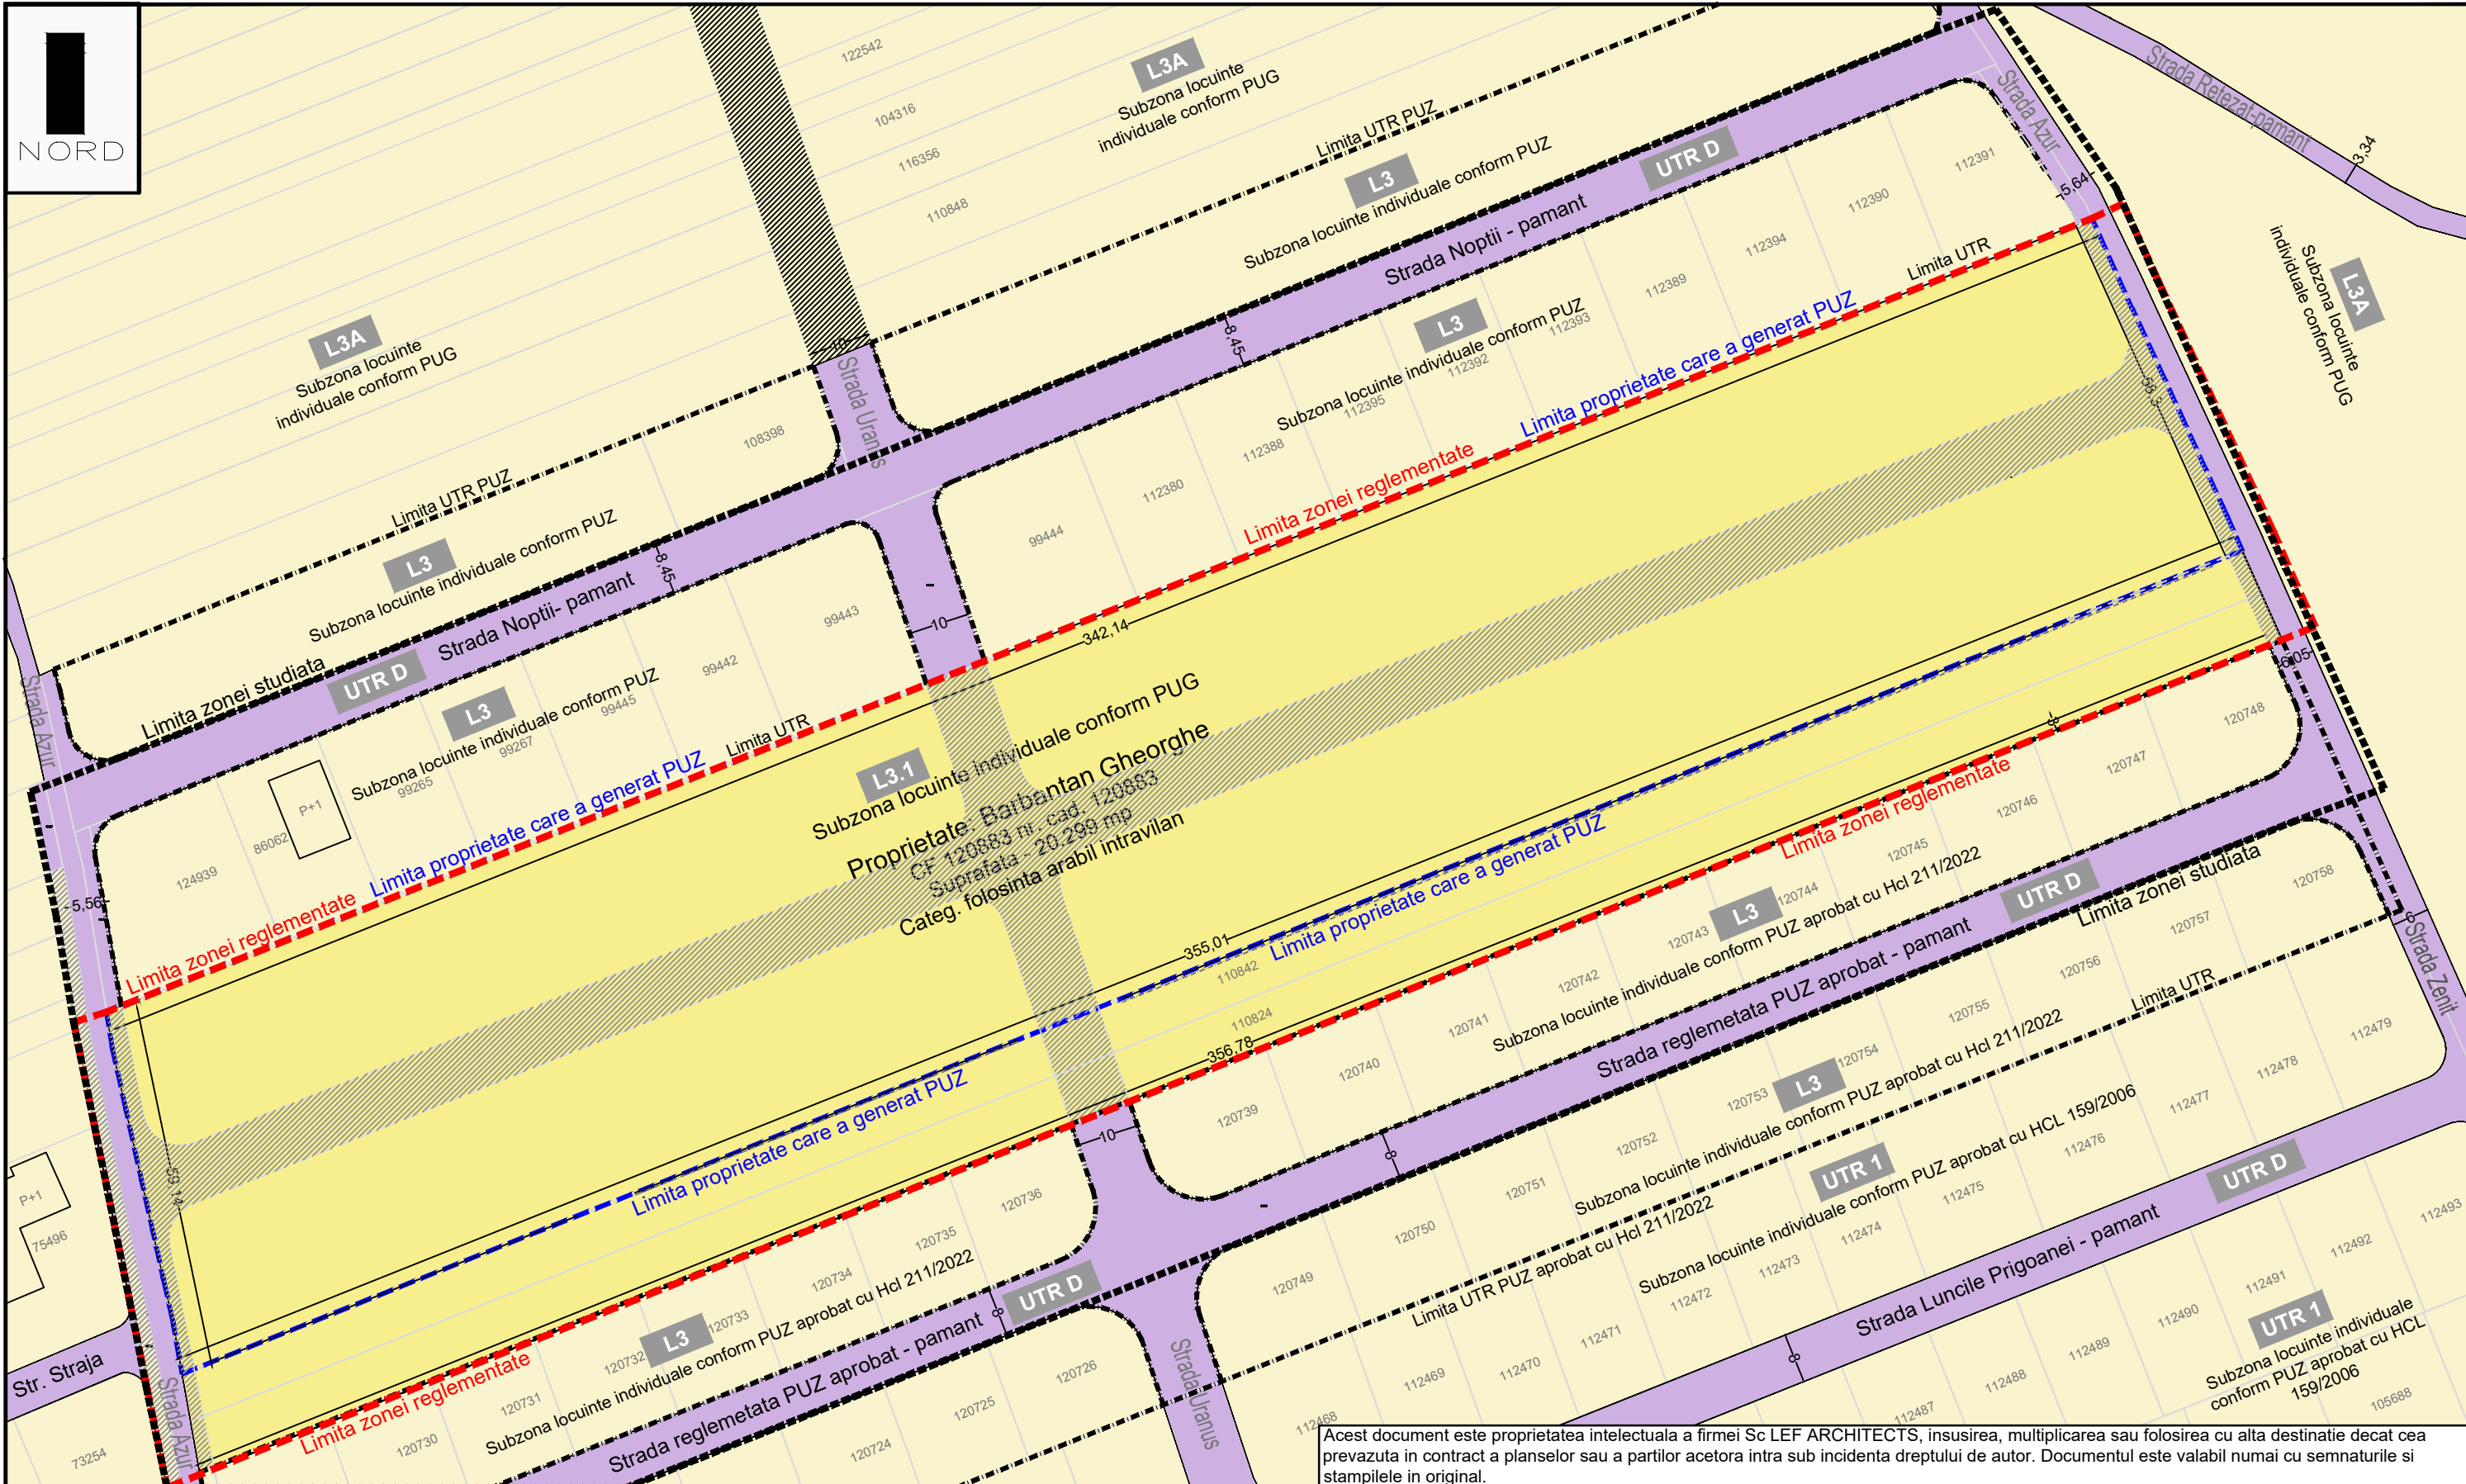

Acest document este proprietatea intelectuala a firmei Sc LEF ARCHITECTS, insusirea, multiplicarea sau folosirea cu alta destinatie decat cea prevazuta in contract a planselor sau a partilor acestora intra sub incidenta dreptului de autor. Documentul este valabil numai cu semnaturile si stampilele in original.

LEGENDA

LIMITE

Limita proprietate gener. PUZ

Limita zonei reglementate

Limita zone studiate anterior prin PUZ

Limita zonei studiate

PROPRIETATI ASUPRA TERENURILOR

Proprietate privata a persoanelor fizice sau juridice

Proprietate privata a persoanelor fizice sau juridice- teren obiect PUZ

CIRCULATIA TERENURILOR

Proprietate privata ce urmeaza a fi trecuta in domeniul public

Proprietate privata obiect PUZ ce urmeaza a fi trecuta in domeniul public

BILANT TERITORIAL

Zona reglementata conform AO = 26.797mp

UTR	Existent		Propus	
	mp	%	mp	%
UTR L3A	26.117	97,5	-	-
UTR D	680	2,5	5.054	18,8
Carosabil	680	2,5	3.524	13,5
Trotuar	-	-	1.530	5,3
UTR L3,1-UTR propus	-	-	21.743	81,2
TOTAL	26.797	100	26.797	100
UTR	Existent		Propus	
	mp	%	mp	%
UTR L3A	20.299	100	-	-
UTR D	-	-	3.925	19,4
Carosabil	-	-	2.609	12,9
Trotuar	-	-	1.316	6,5
UTR L3,1-UTR propus	-	-	16.374	80,6
TOTAL	20.299	100	20.299	100

Caracteristici proprietate

Proprietate : CF 120883, nr.cad.120883

Proprietate: Barbantan Gheorghe

Suprafata proprietate: 20.299 mp

LEF
Architects

BIROU DE ARHITECTURA

Alba-Iulia, str. George Cosbuc, nr.25, jud Alba

Tel./fax. 0358/ 566238 ; 0728194410 ; email:office.lefarchitects@gmail.com

J7461/2017 C.I.F. 37473792

CAEN 7111 - Activitati de arhitectura

Beneficiar:

dl. BARBANTAN GHEORGHE

Micesti, Alba Iulia, str. Lapusului, nr. 23, jud. Alba

Proiect nr.

185/2025

Specificatie

Nume

Semnatura

Sef Proiect

Arh. Lancrajan Fr. Gh.

Proiectat

Arh. Lancrajan Fr.Radu

Desenat

Ing. Vasiu Petronela

Scara:

1:500

DATA:

Iun 2025

Titlu proiect: Elaborare PUZ pentru reglementare strada si lotizare in vederea construirii de locuinte individuale Alba-Iulia, Azur/Zenit, FN, jud. Alba

PROPRIETATI ASUPRA TERENURILOR

Faza:

PUZ

Plansa nr.:

A4