



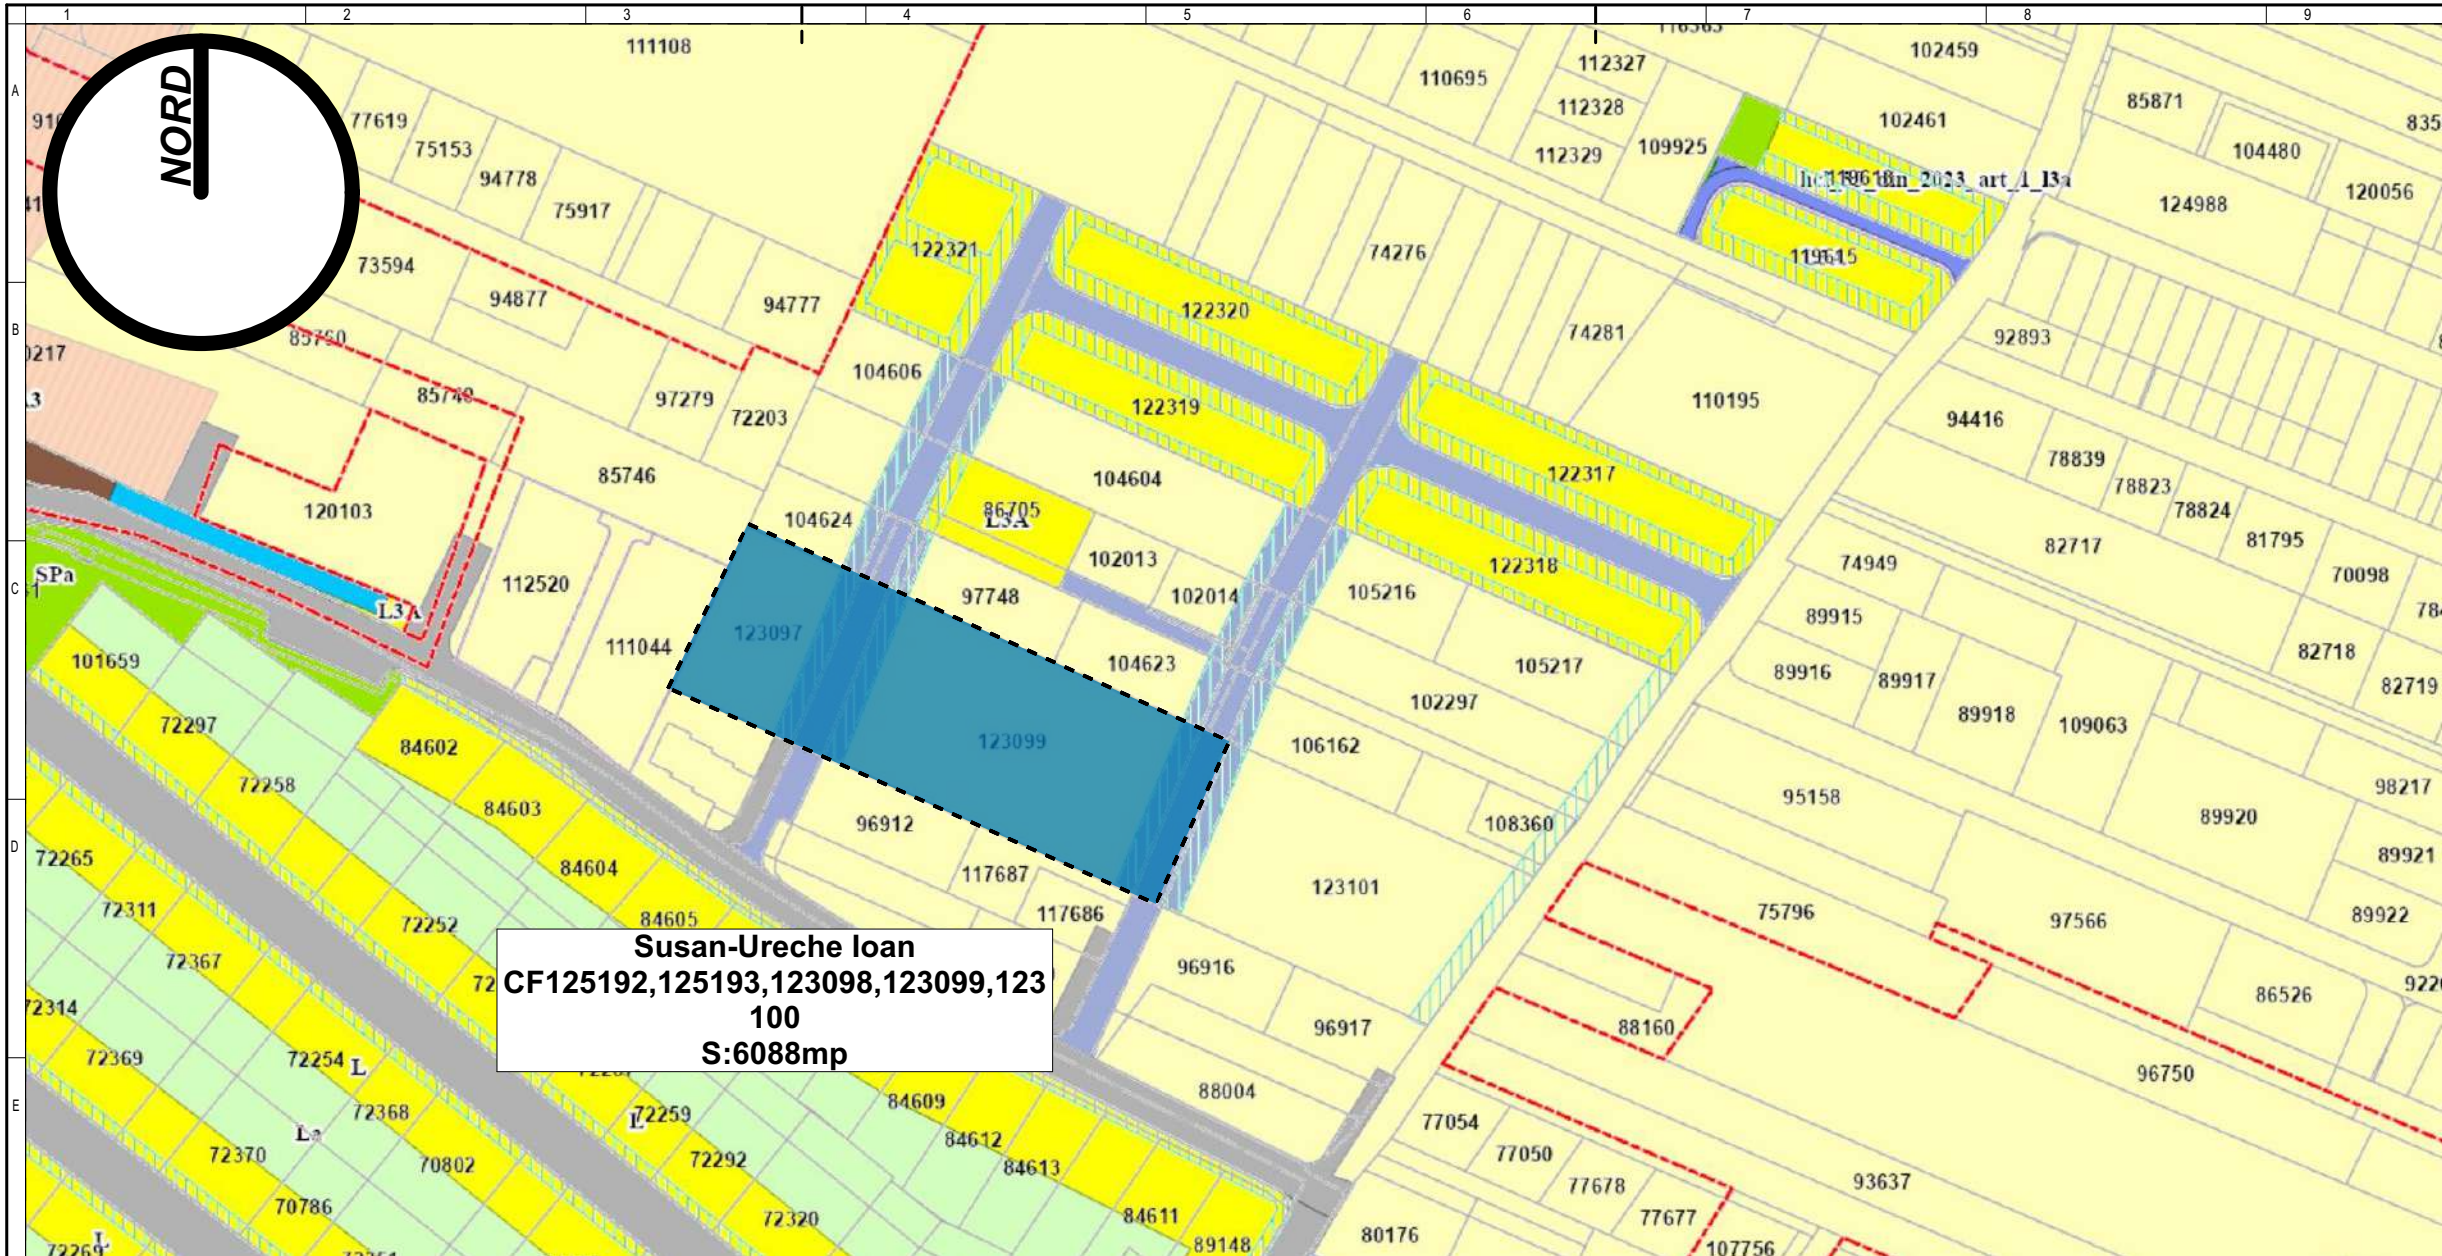

Susan-Ureche Ioan
CF125192,125193,123098,123099,123100
S:6088mp

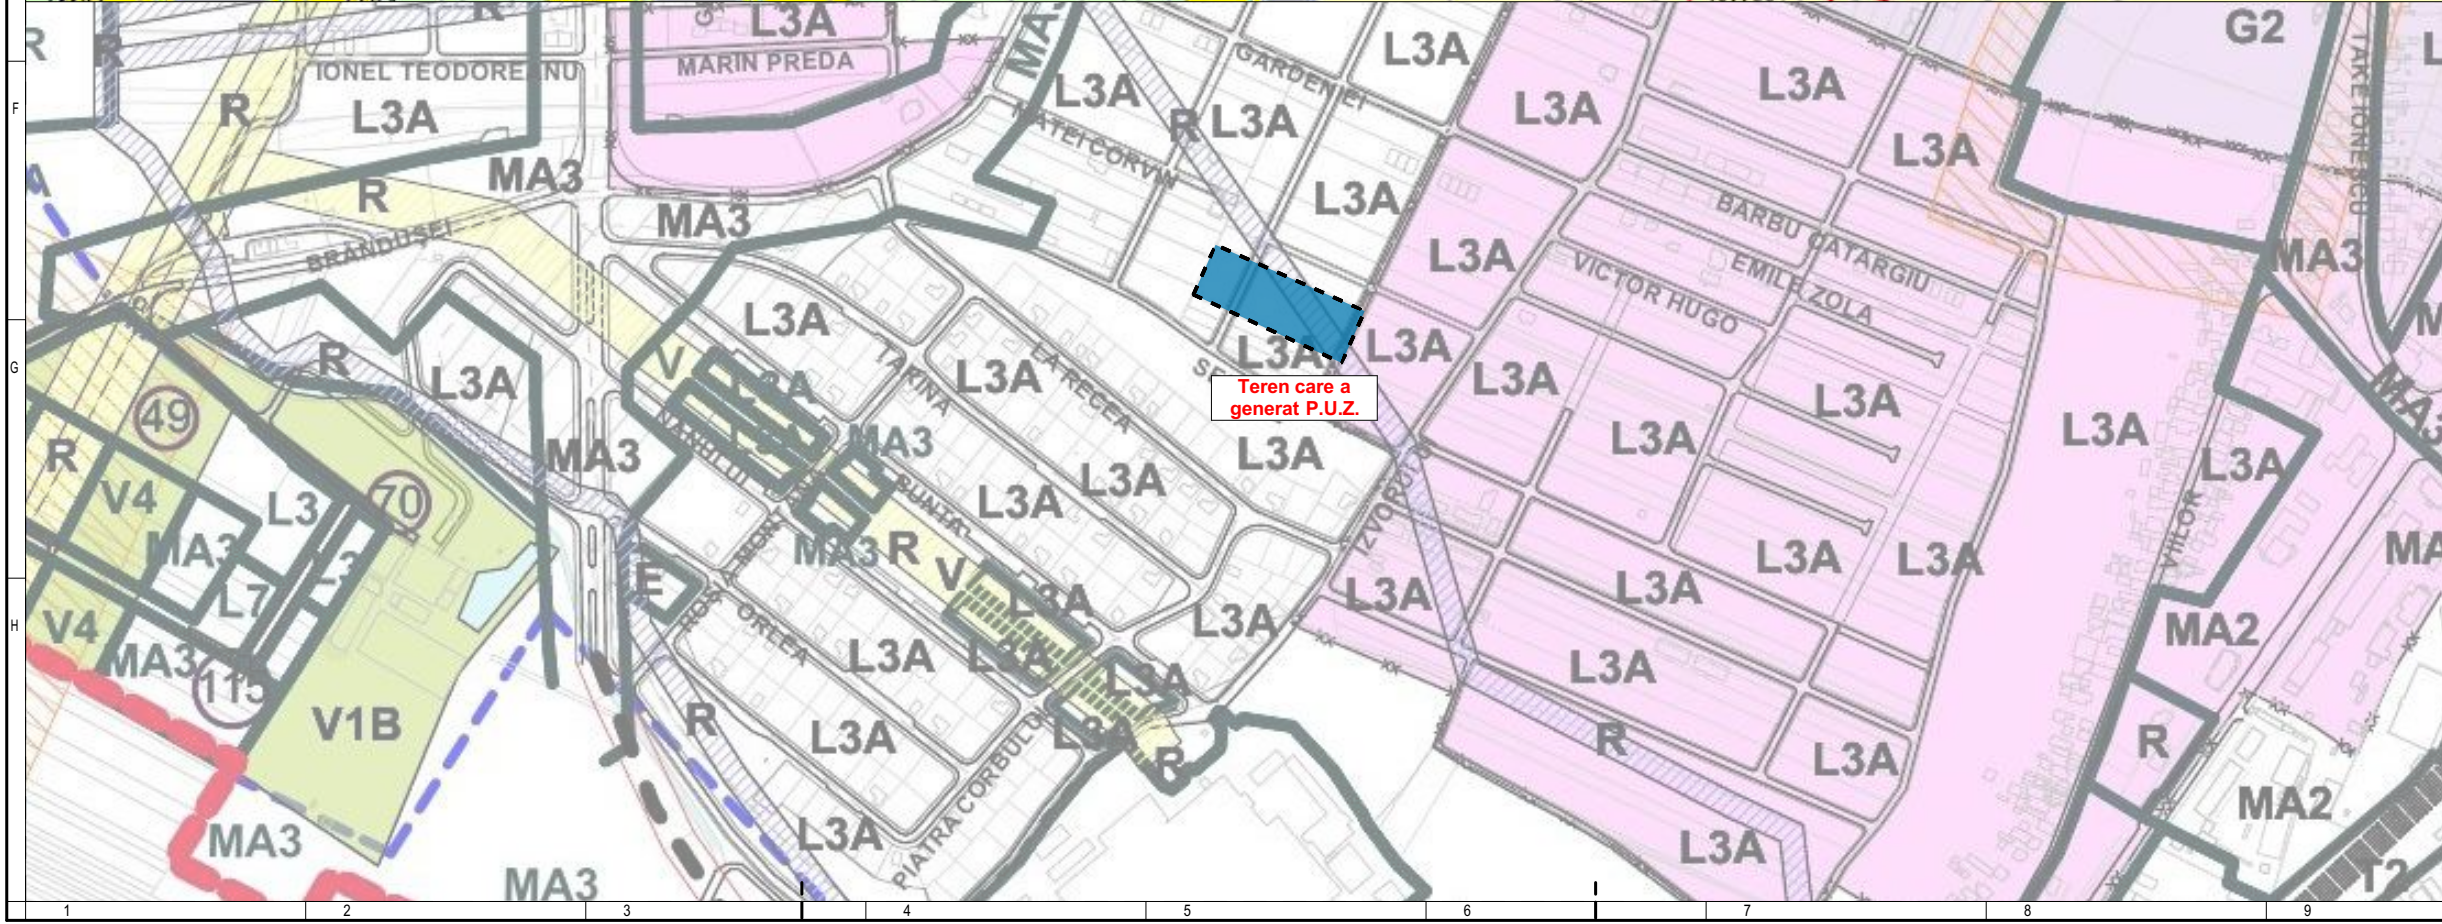

ONE
Architects

DENUMIRE PROIECT:
PUZ Susan Ioan
Denumire lucrare:Elaborare Plan Urbanistic Zonal
pentru modificare reglementari urabanistice aprobate
in zona L3A in vederea construirii de locuinte
semicolective, cale de acces si dotari aferente

PROIECTANT GENERAL:
ONE Architects
Str. Fantanele, nr. 19 A
Alba Iulia,jud. Alba, 510081
CUI: 35951769 J1/375/13.04.2016
Tel:0749221416

BENEFICIAR:
Susan-Ureche Ioan

Str. Stefan cel Mare, nr.20
mun. Sebes, jud. Alba
Romania

ADRESA INVESTITIEI:
Str.Petuniei, Craitei, nr. F.n.
Alba Iulia, jud. Alba
Romania

NOTE:
Cota ±0.00 trecuta in plansa de arhitectura este cota
de calcare la finit.

EXPERT:
#Expert

SPECIALIST RUR:
Arh. Florin Radac

SEF PROIECT PUZ:
Arh. Florin Radac

COORDONATOR PROIECT:
Arh. Florin Radac

PROIECTAT:
Arh. Florin Radac

DESENAT:
Arh. Florin Radac

ÎNCADRARE ÎN DOCUMENTAȚII
DE URBANISM APROBATE

Faza | Plansa | Revizia
U.02 -

Proiect nr:
115/2025

Scara:

Data:
Iul 2025

Prezentul proiect reprezinta proprietatea intelectuala a firmei SC ONE Architects
SRL - Prezentul proiect poate fi folosit doar pentru aceasta lucrare - Orice
reproducere partiala sau totala poate fi facuta doar cu acordul prealabil al
proiectantului.