


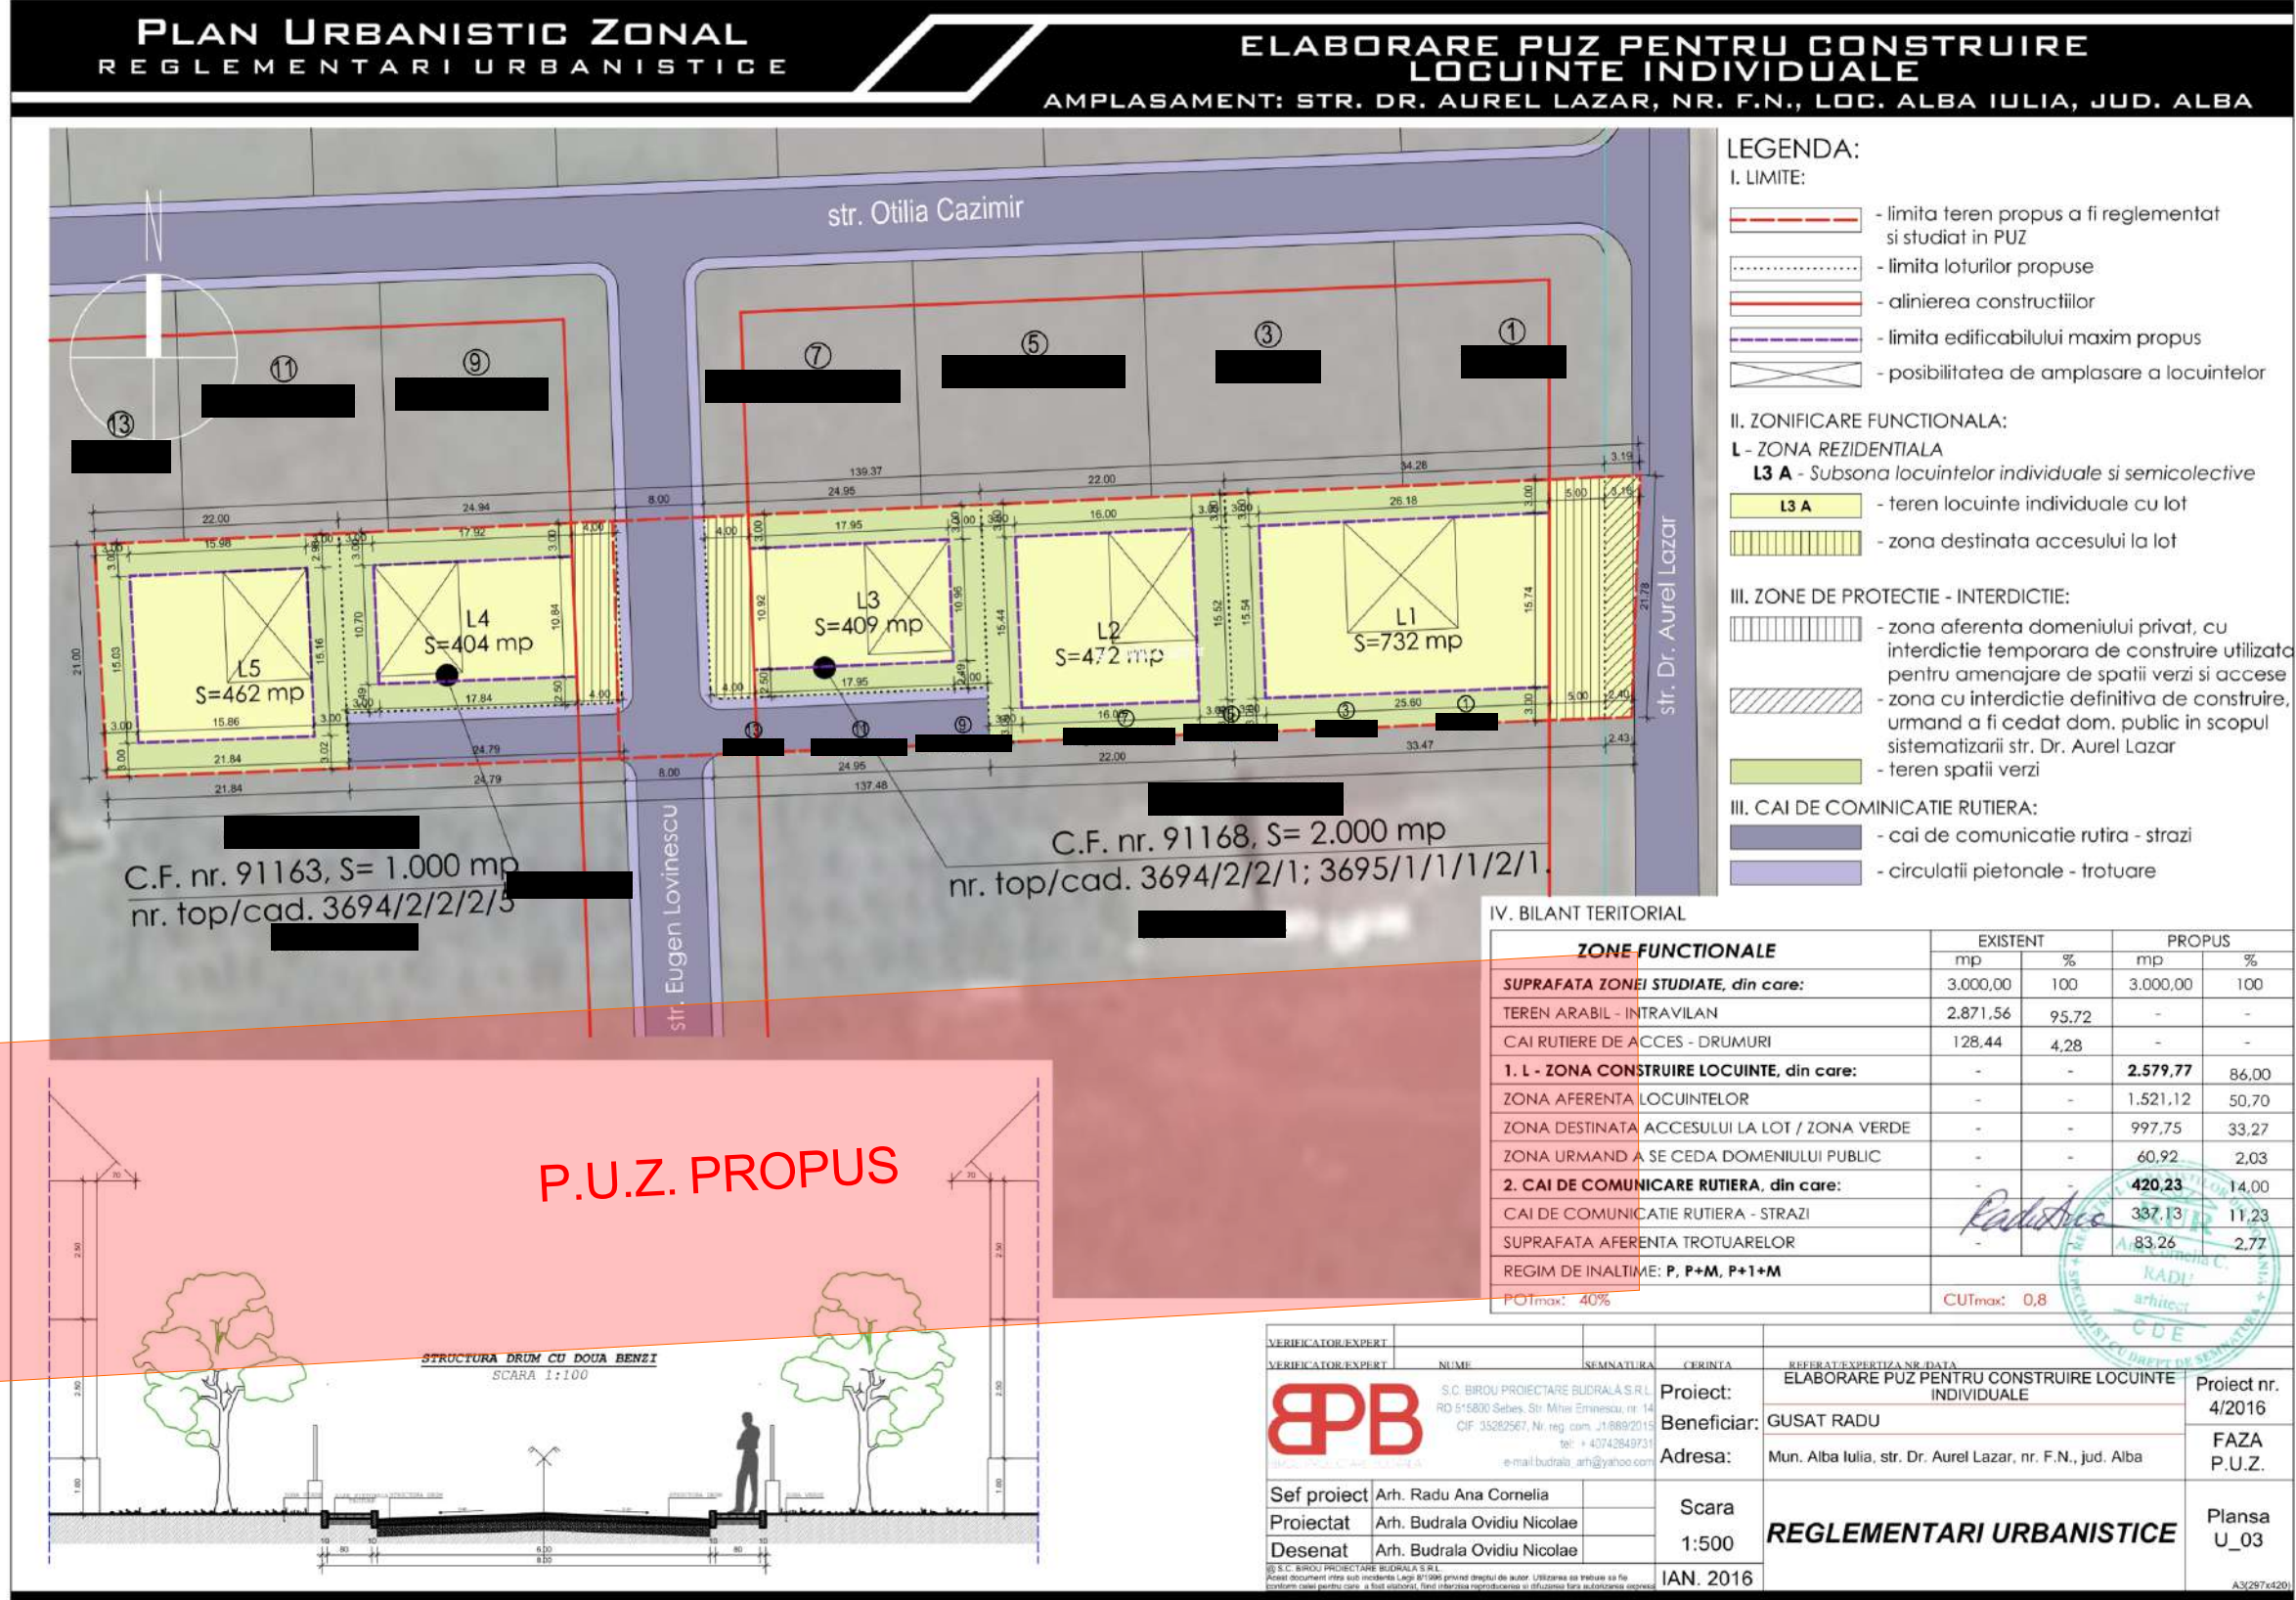

P.U.Z. APROBAT CU HCL 176 din 2020

LEGENDA

Parcela studiata prin PUZ cu nr. CF 113404

	S.C. ARHITECT MAGDA S.R.L. J 01 / 1174 / 05	beneficiar:	GRECU MIHNEA-ION, GRECU DANIELA-OLIMPIA	nr. proiect	31/2025
sef proiect:	arh. Sorin Magda	denumire proiect:	ELABORARE P.U.Z. PENTRU SCHIMBARE DE REGLEMENTARI IN ZONA L3A IN SCOPUL CONSTRUIRII DE LOCUINTE INDIVIDUALE	faza	P.U.Z.
proiectat:	arh. Sorin Magda	amplasament:	mun. Alba Iulia, str. Dr. Aurel Iazar, nr. 50, jud. ALBA	plansa nr	01.2
desenat:	stud.arh. Iancu Florian	denumire plansa:	PLAN DE INCADRARE IN DOCUMENTATIILE DE URBANISM APROBATE ANTERIOR		
		scara	F.Sc. 1:500.0/		
		data	06.2026		