


# P.U.Z. - CONSTRUIRE SEDIU ADMINISTRATIV SOCIETATE, ATELIER REPARAȚII AUTOCAMIOANE, HALE DEPOZITARE, PARCARE AUTOCAMIOANE ȘI REALIZARE ACCES

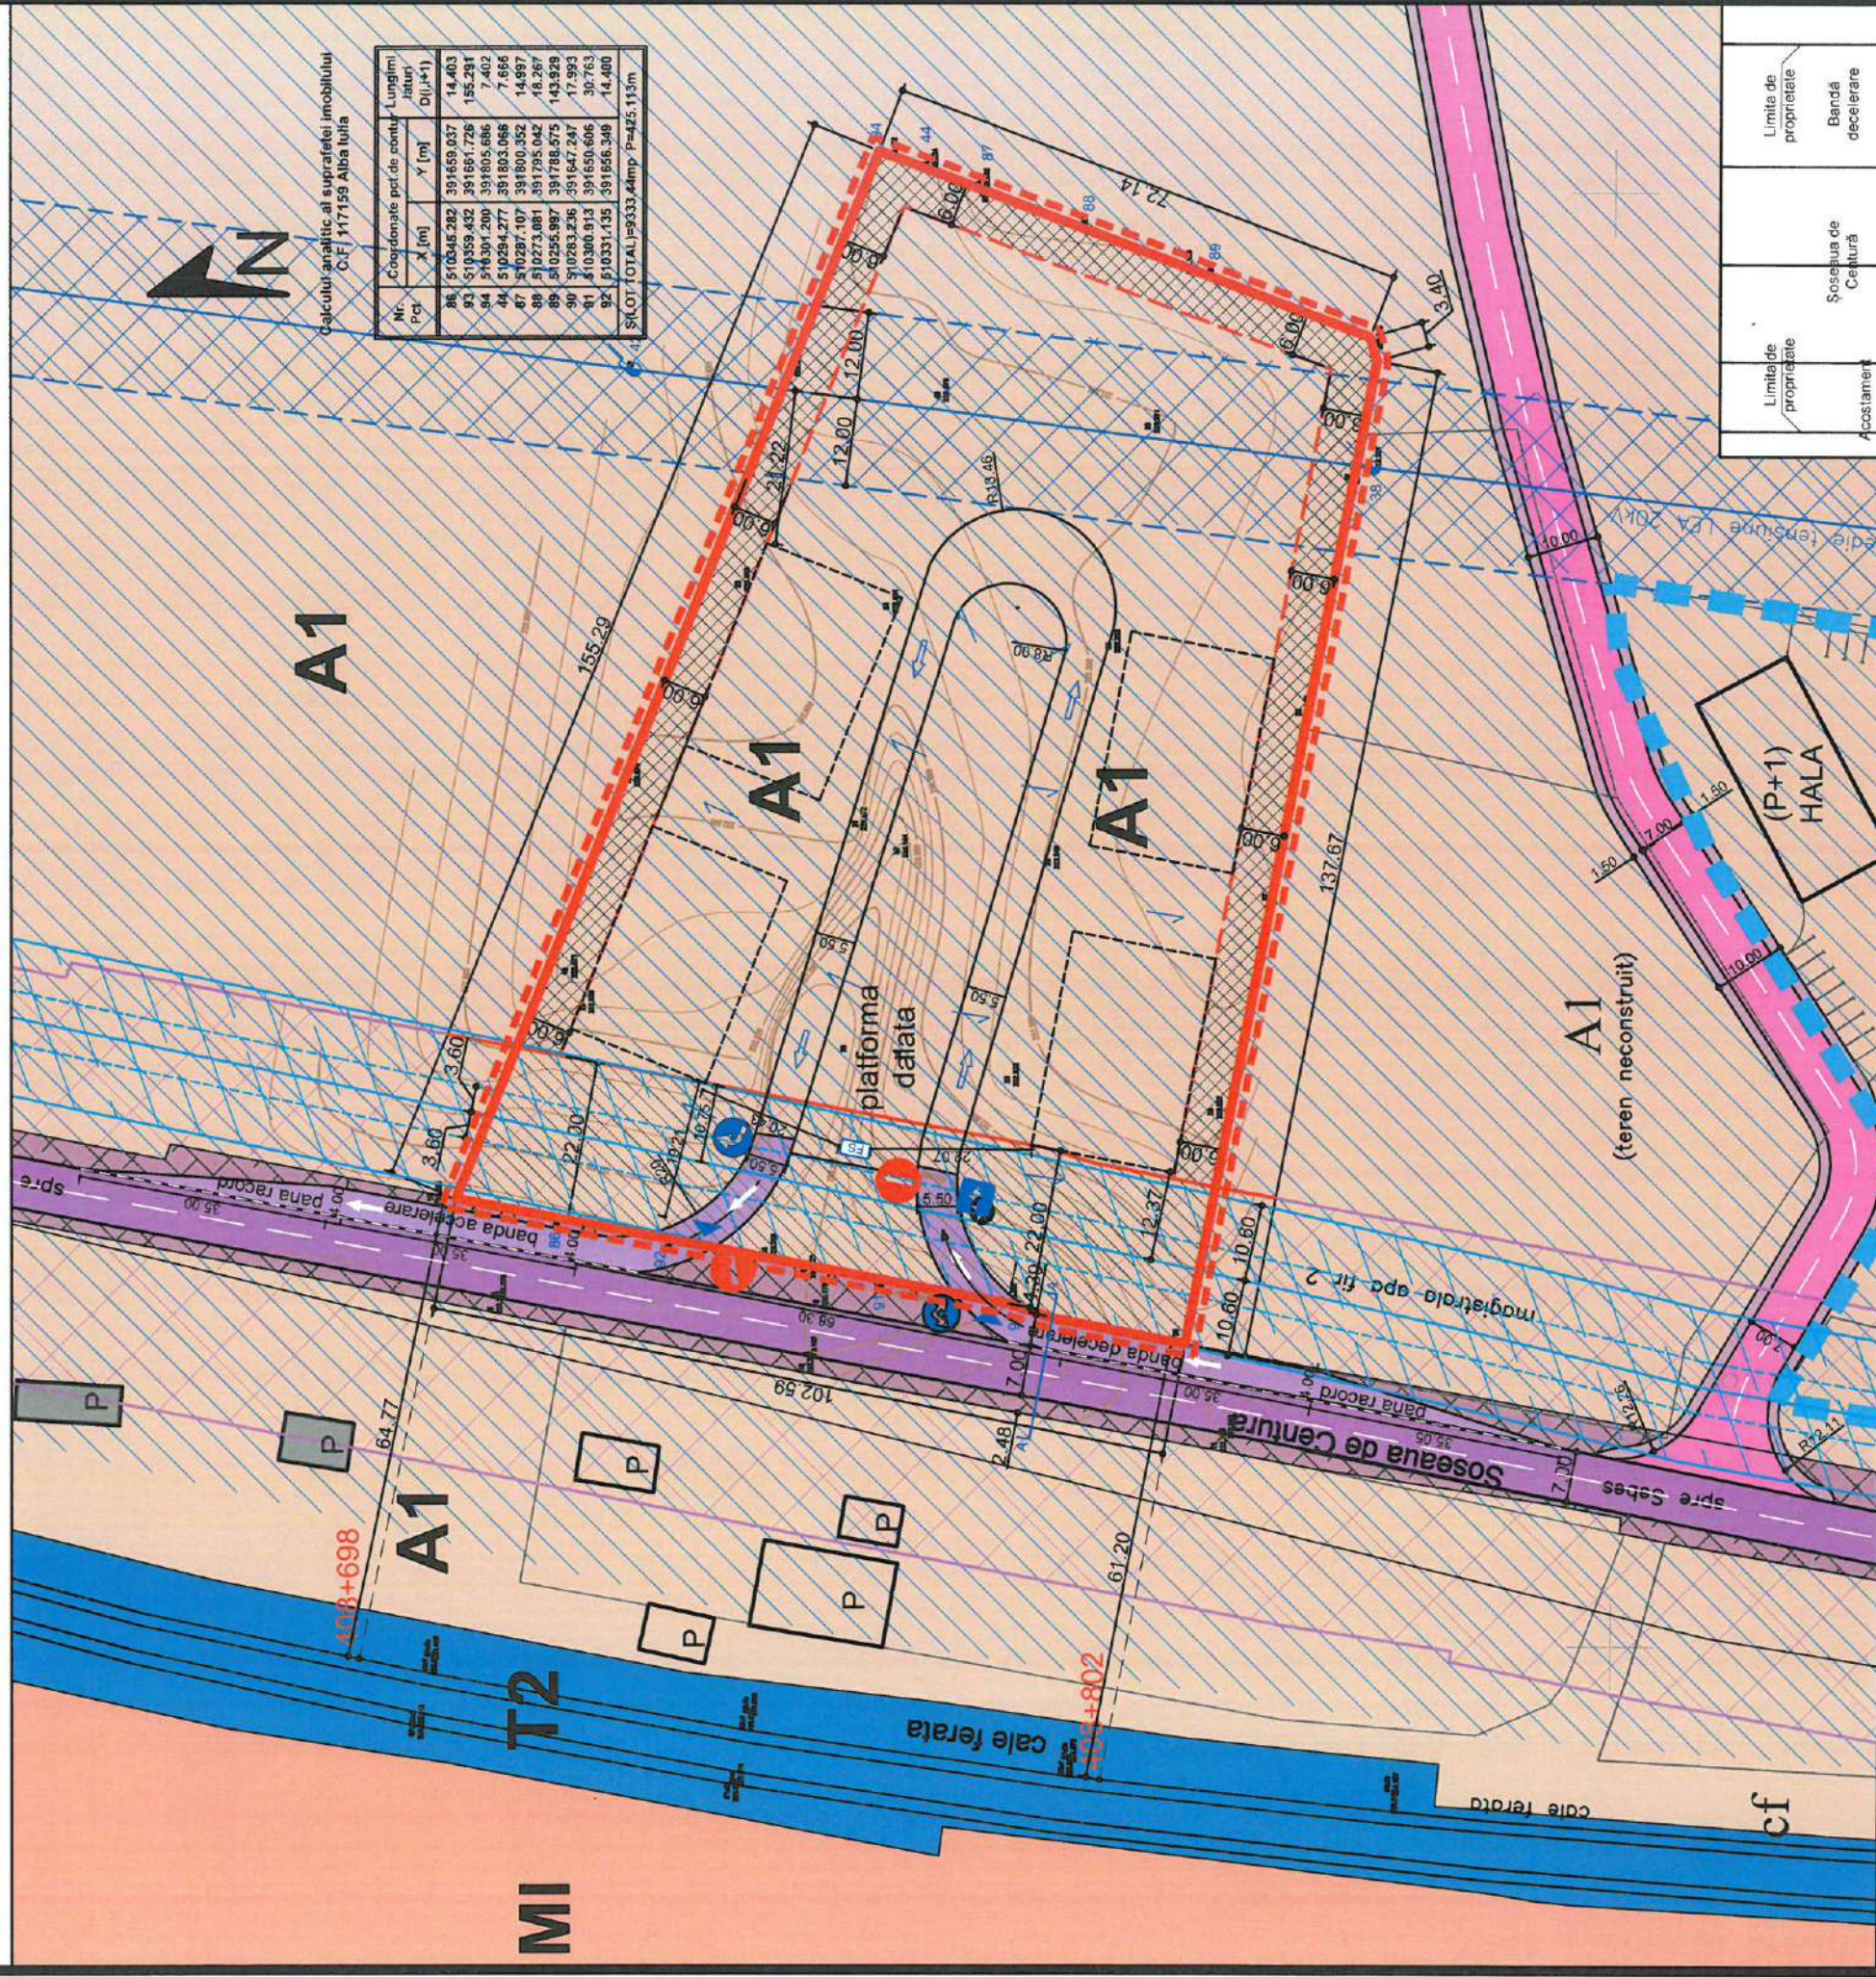

A1

A1

A1

A1  
(teren neconstruit)

A1

(P+1)  
HALA

(P+1)  
HALA

(P+1)  
HALA

A1

A1

P

P

P

P

P

P

P

P

P

P

P

P

P

P

P

P

P

P

P

P

P

P

P

P

P

A1

A1

P

P

