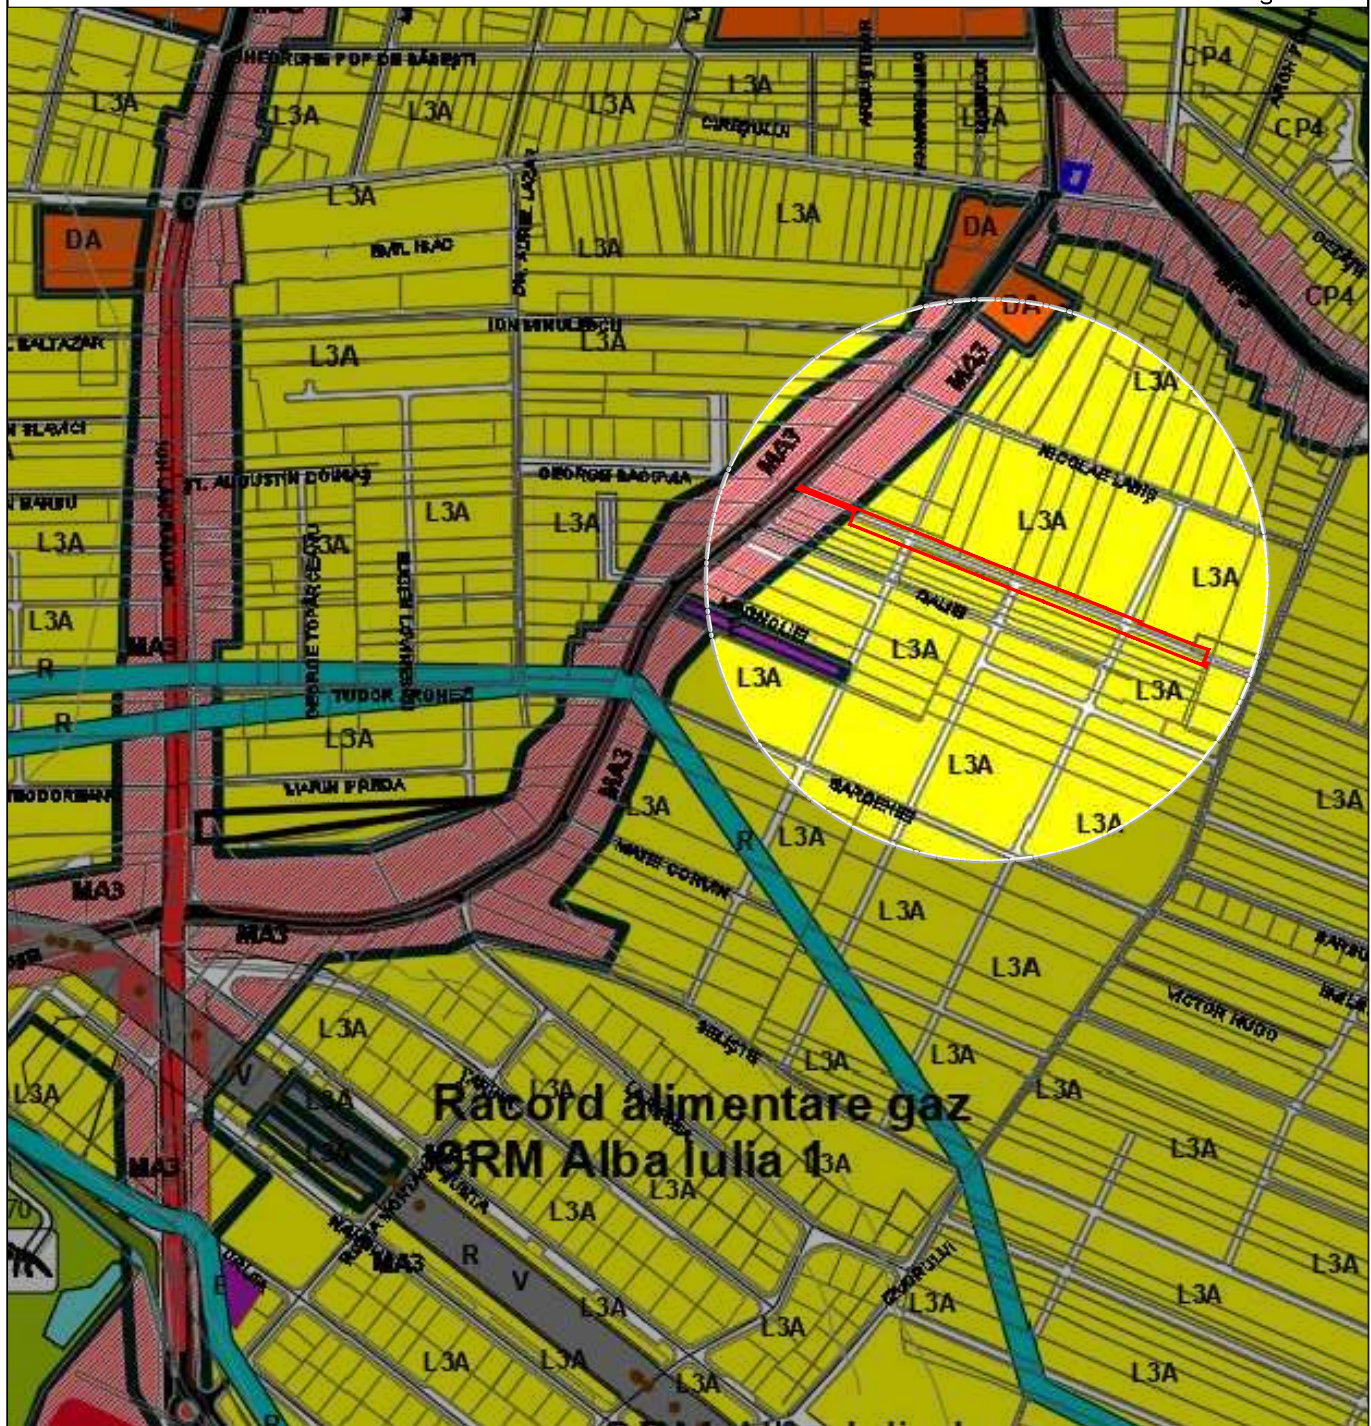
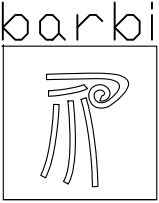


 LIMITA TEREN STUDIAT

Verificator / Expert	Nume	Semnatura	Cerinta	Referat / Expertiza Nr. / Data
	Den. lucrarii	PUZ pentru "Anulare tronson str. Stânelului și parcelare în vederea crearii de locuințe individuale"		Nr. proiect 12/2024
	Amplasament	jud. Alba, str. Brândușei, nr. FN		Faza
	Den. planșei	INCADRARE în PUG		Aviz Oportunitate
	Beneficiar	CRIȘAN MARIA		Scara 1 : 5000
	Șef proiect	arh. Marius Barbieri		Plansa A00 Format A4
	Proiectat	arh. Marius Barbieri		
	Desenat	ing. Gabriela Dumitrache		