


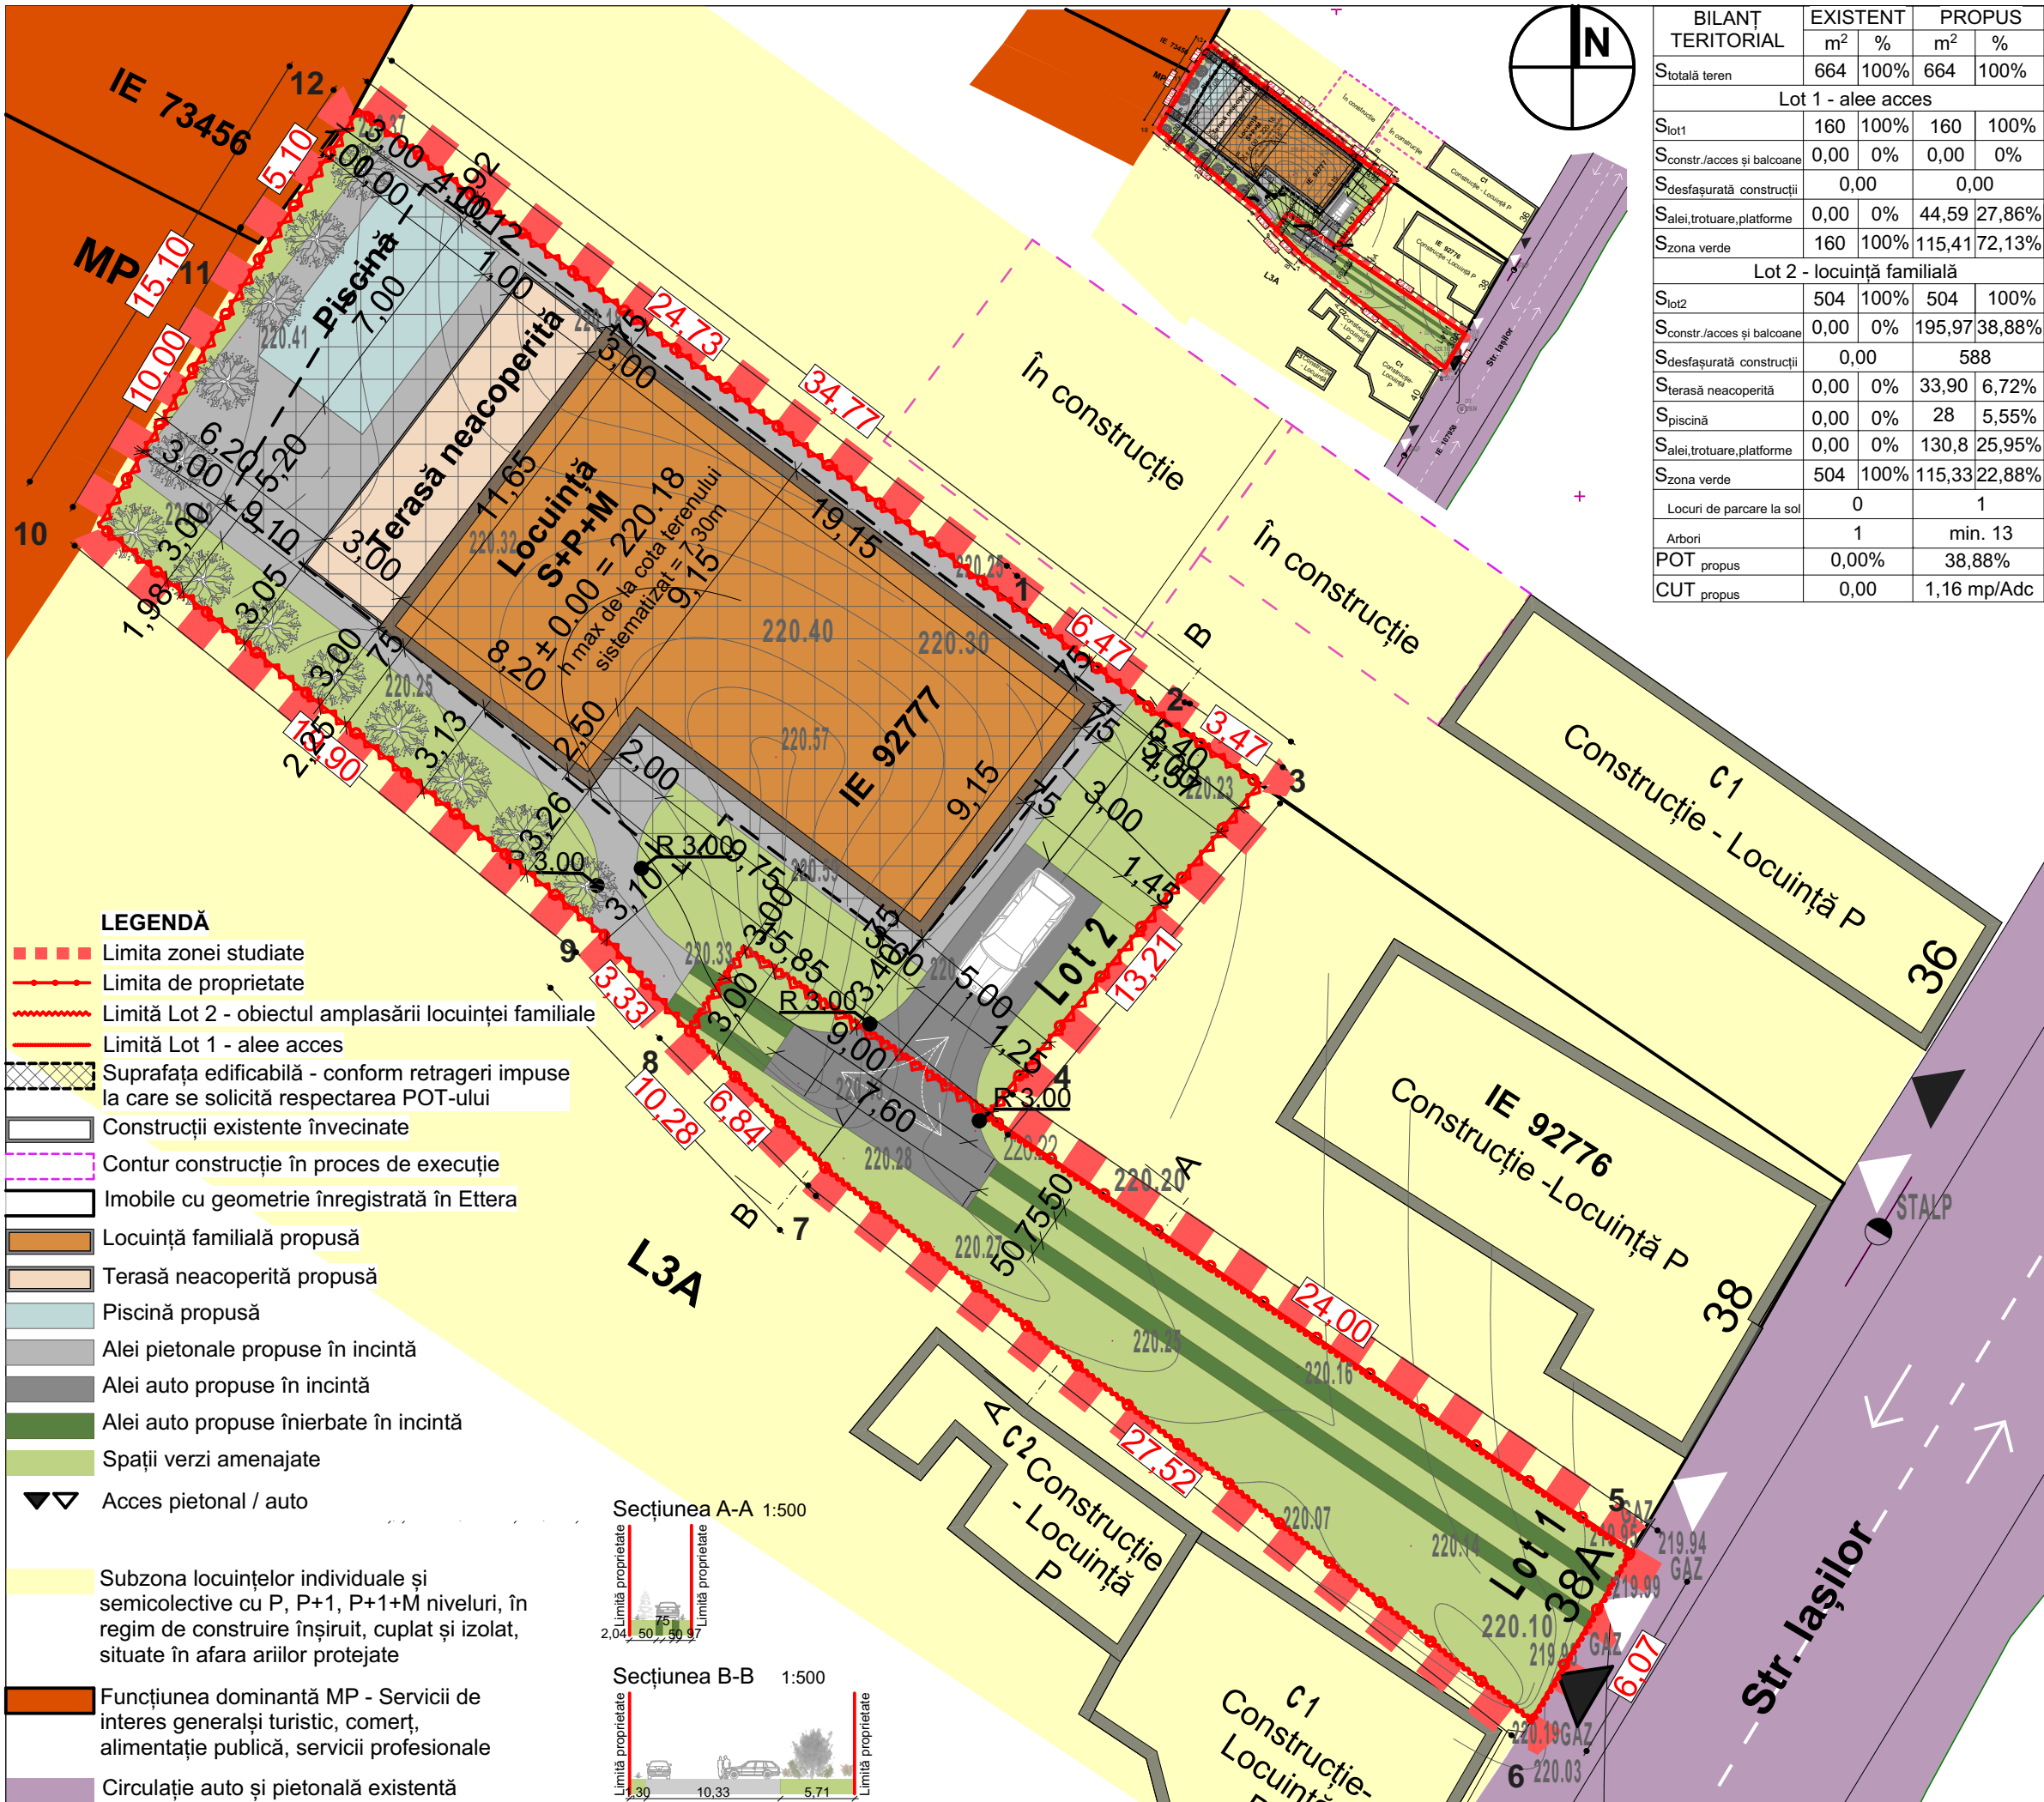

| Nr. Pct.                | Coordonate pct.de contur |            | Lungimi laturi D(i,i+1) |
|-------------------------|--------------------------|------------|-------------------------|
|                         | X [m]                    | Y [m]      |                         |
| 1                       | 507992.061               | 390300.263 | 6.47                    |
| 2                       | 507988.163               | 390305.431 | 3.47                    |
| 3                       | 507986.206               | 390308.295 | 13.21                   |
| 4                       | 507975.999               | 390299.907 | 23.99                   |
| 5                       | 507962.566               | 390319.785 | 6.07                    |
| 6                       | 507957.350               | 390316.686 | 27.51                   |
| 7                       | 507974.289               | 390295.007 | 6.84                    |
| 8                       | 507979.145               | 390290.193 | 3.33                    |
| 9                       | 507981.654               | 390287.998 | 19.90                   |
| 10                      | 507994.181               | 390272.542 | 10.00                   |
| 11                      | 508002.751               | 390277.692 | 5.10                    |
| 12                      | 508006.979               | 390280.550 | 24.72                   |
| S(1)=663.59mp P=150.61m |                          |            |                         |

POT maxim = 40%  
CUT maxim = 1,2 mp. ADC/mp teren

MOLDOVAN MIHAI și RUDEAN ALEXANDRA CLAUDIA

CF nr 92777, nr. cad. 92777, în suprafață de 663,59 mp, regim de folosință curți-construcții.

Categoria **D-redușă** de importanță (conf. HGR nr. 766/1997) și **Clasa III** de importanță (conf. Cod de proiectare seismică P100-1/2013).

**DENUMIRE PROIECT:**  
ELABORARE PUD CONSTRUIRE LOCUINȚĂ FAMILIALĂ, PISCINĂ, ÎMPREJMUIRE, REALIZARE ACCES ȘI BRANȘAMENTE LA UTILITĂȚI

**AMPLASAMENT:**  
Alba Iulia, Strada IAȘILOR, nr.38A, jud. Alba

**BENEFICIAR:**  
MOLDOVAN MIHAI ȘI RUDEAN ALEXANDRA CLAUDIA  
Alba Iulia, B.P.HAȘDEU, nr 33, bl F3, et 1, ap 7, jud. Alba

**PROIECTANT GENERAL:**  
S.C. FLESCHE CONSULT S.R.L.  
J01/1147/2005  
18044522

**PROIECTANT SPECIALITATE:**  
arh. ZSOLT FREUND-FLESCHE

**SEF PROIECT:**  
arh. ZSOLT FREUND-FLESCHE

**PROIECTAT:**  
arh. ZSOLT FREUND-FLESCHE  
arh. stg MIRUNA BĂRĂITARU

**DESENAT:**  
arh. stg. MIRUNA BĂRĂITARU

**REGLEMENTĂRI URBANISTICE**

Proiect nr:  
03/2025

Scara:  
1:200, 1:1000

Faza | Planșa  
PUD 2

Data:  
04/2025

PREZENTA LUCRARE ESTE PROTEJATĂ PENTRU DREPTURILE DE AUTOR CONFORM LEGII 18/1996