


PLAN URBANISTIC DE DETALIU

ELABORARE PUD și DTAC - PENTRU REALIZARE ACCES AUTO SI PIETONAL DIN SENS GIRATORIU, B-DUL ALEXANDRU IOAN CUZA

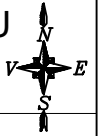

LEGENDĂ:

Limite:

- Limita de proprietate imobil ce a generat P.U.D.
- Limita de proprietate parcele vecine
- Limită suprafață teren pe care se va realiza accesul

PRPRIETATEA ASUPRA TERENURILOR:

DOMENIU PUBLIC


- Terenuri din domeniu public al statului

DOMENIU PRIVAT

- Terenuri din proprietate privata a persoanelor fizice sau juridice

CIRCULAȚIA ASUPRA TERENURILOR

- Teren proprietate privata a persoanelor fizice sau juridice ce va trece în domeniul public

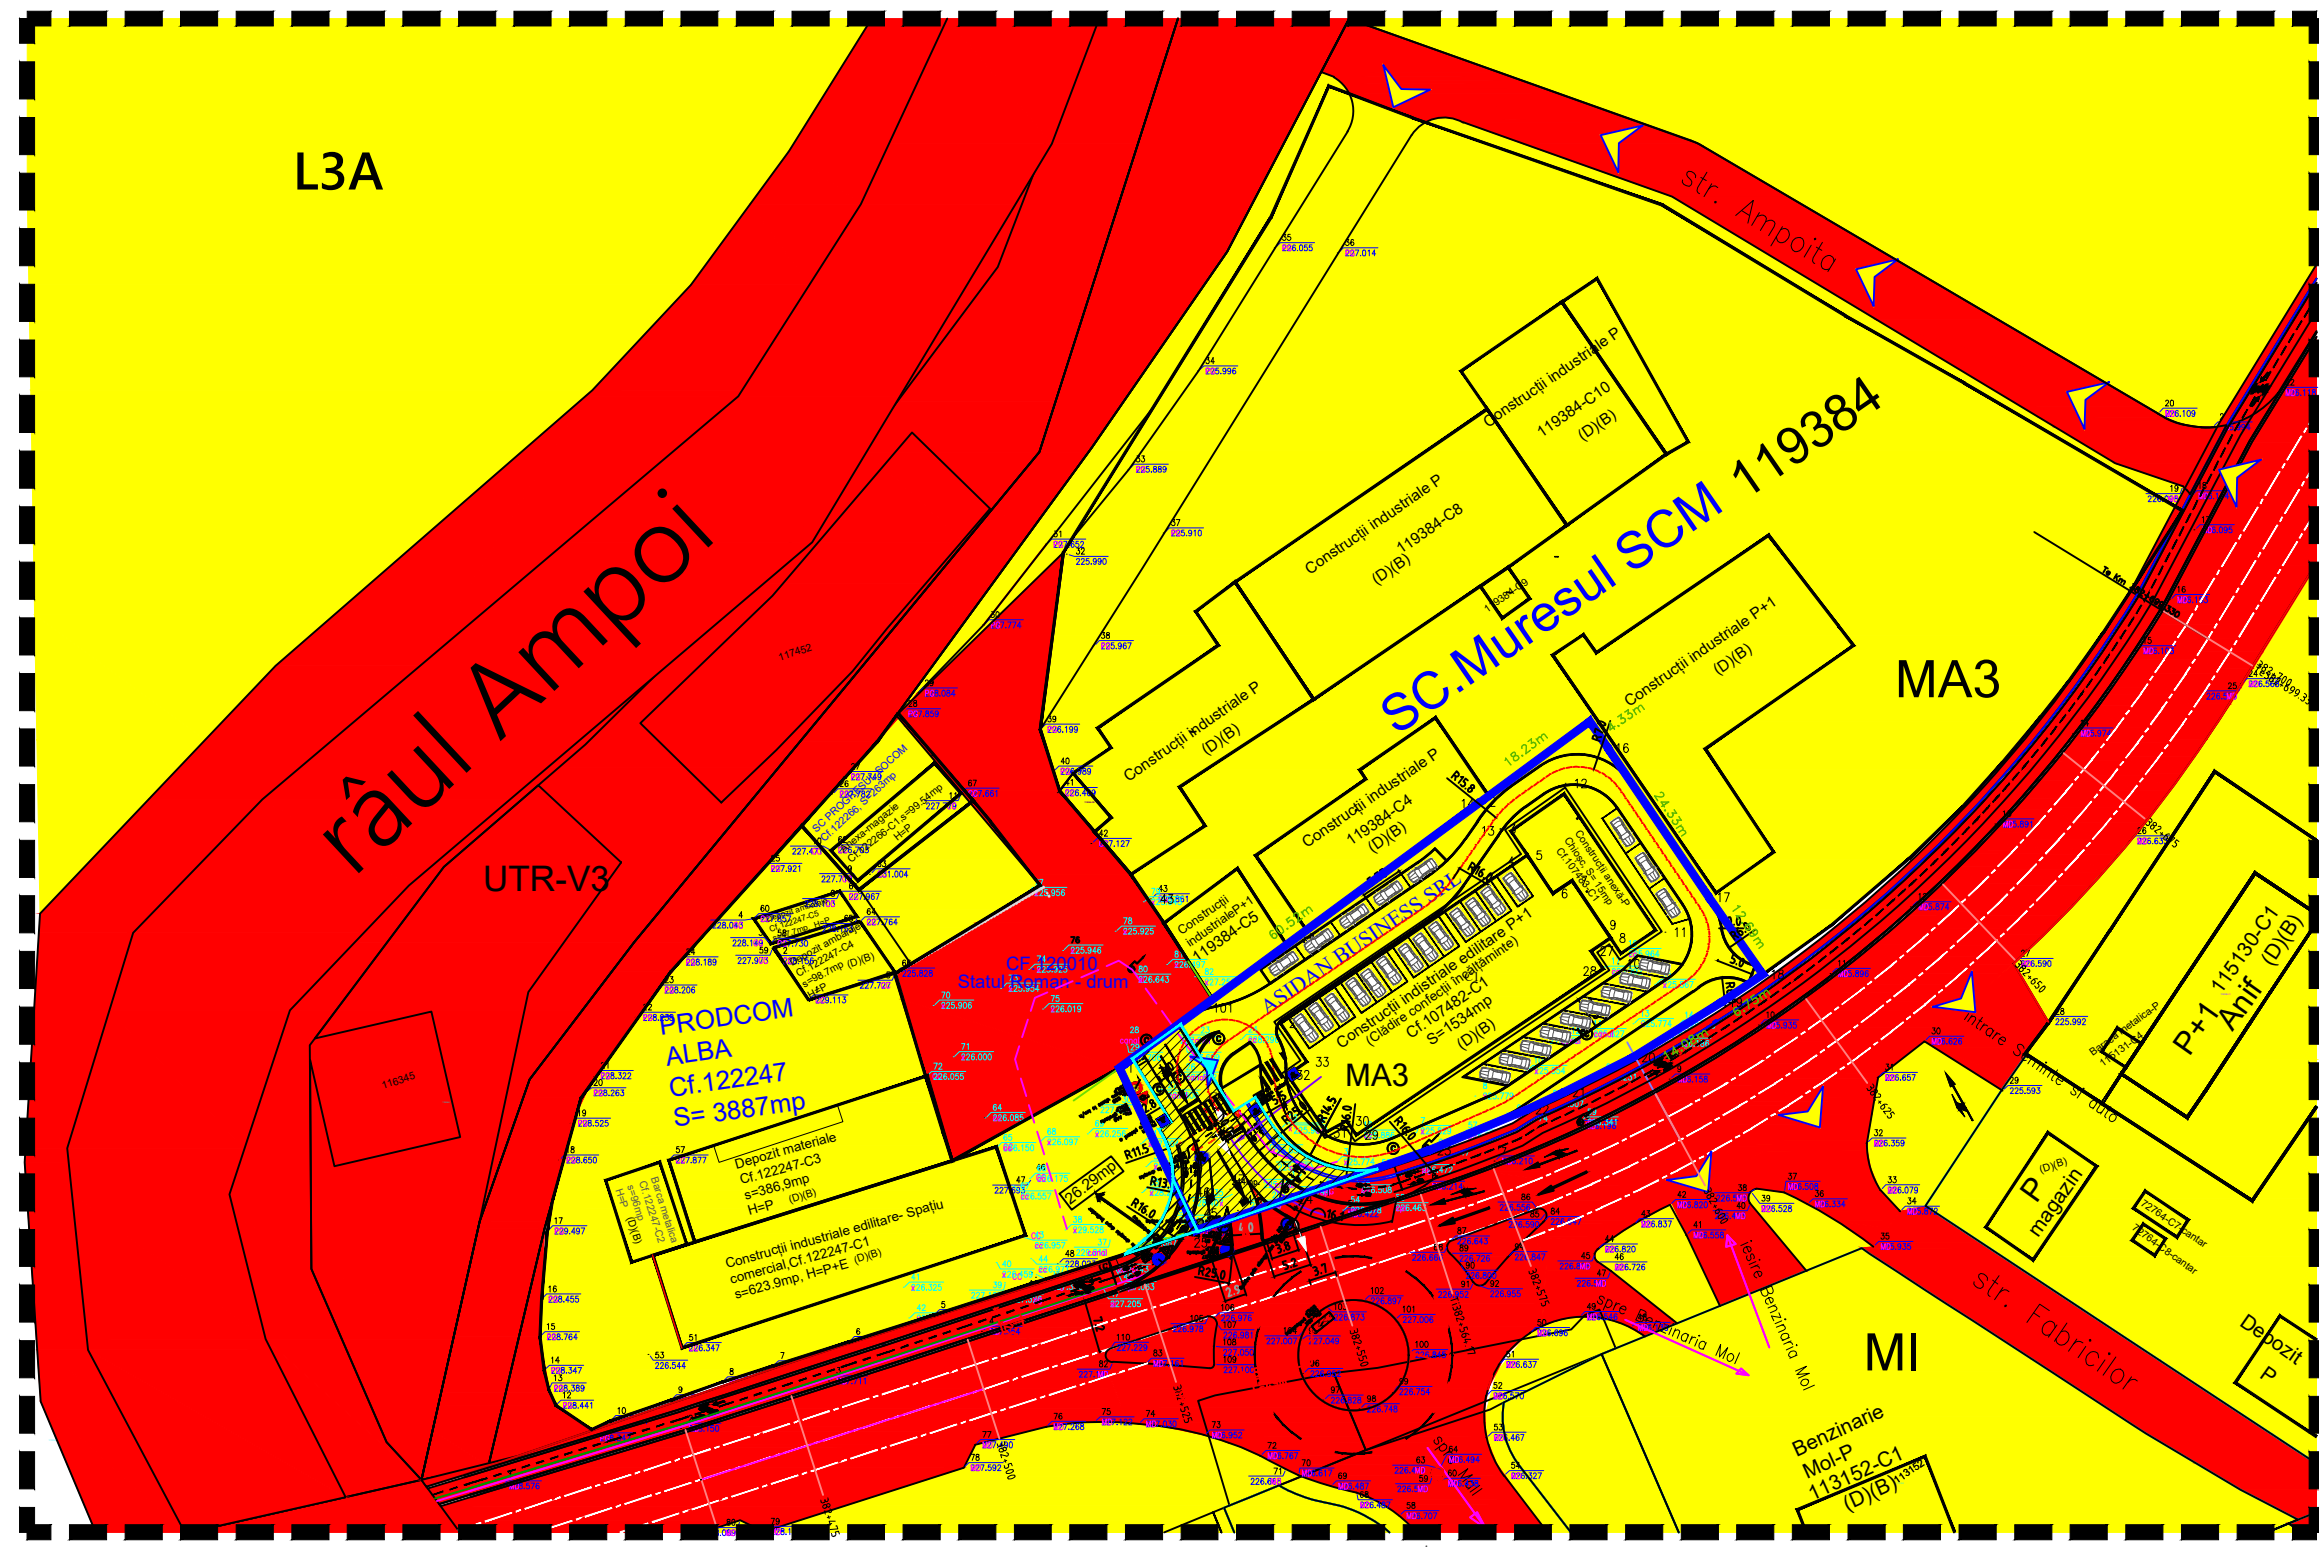

Verificator / Expert	Nume	Semnatura	Cerinta	Referat / Expertiza Nr./ Data
SOCIETATEA COMERCIALA 	Den. Lucrării:		ELABORARE PUD și DTAC - PENTRU REALIZARE ACCES AUTO SI PIETONAL DIN SENS GIRATORIU, B-DUL AL IOAN CUZA	Nr. pr.: 4/2025
	Amplasament:		ALBA IULIA, B-DUL AL IOAN CUZA, FN, JUD ALBA	Data: 02.2025
	Denumire planșă:		PROPRIETATE ASUPRA TERENURILOR	Faza: PUD-DTAC
	Beneficiar:		ASIDAN BUSINESS SRL	Scara: 1:000
	Sef proiect:	arh. Marius BARBIERI		225/432
Proiectat:	arh. Marius BARBIERI			Plansa: A3
Desenat:	ing. Ramona SINC			