


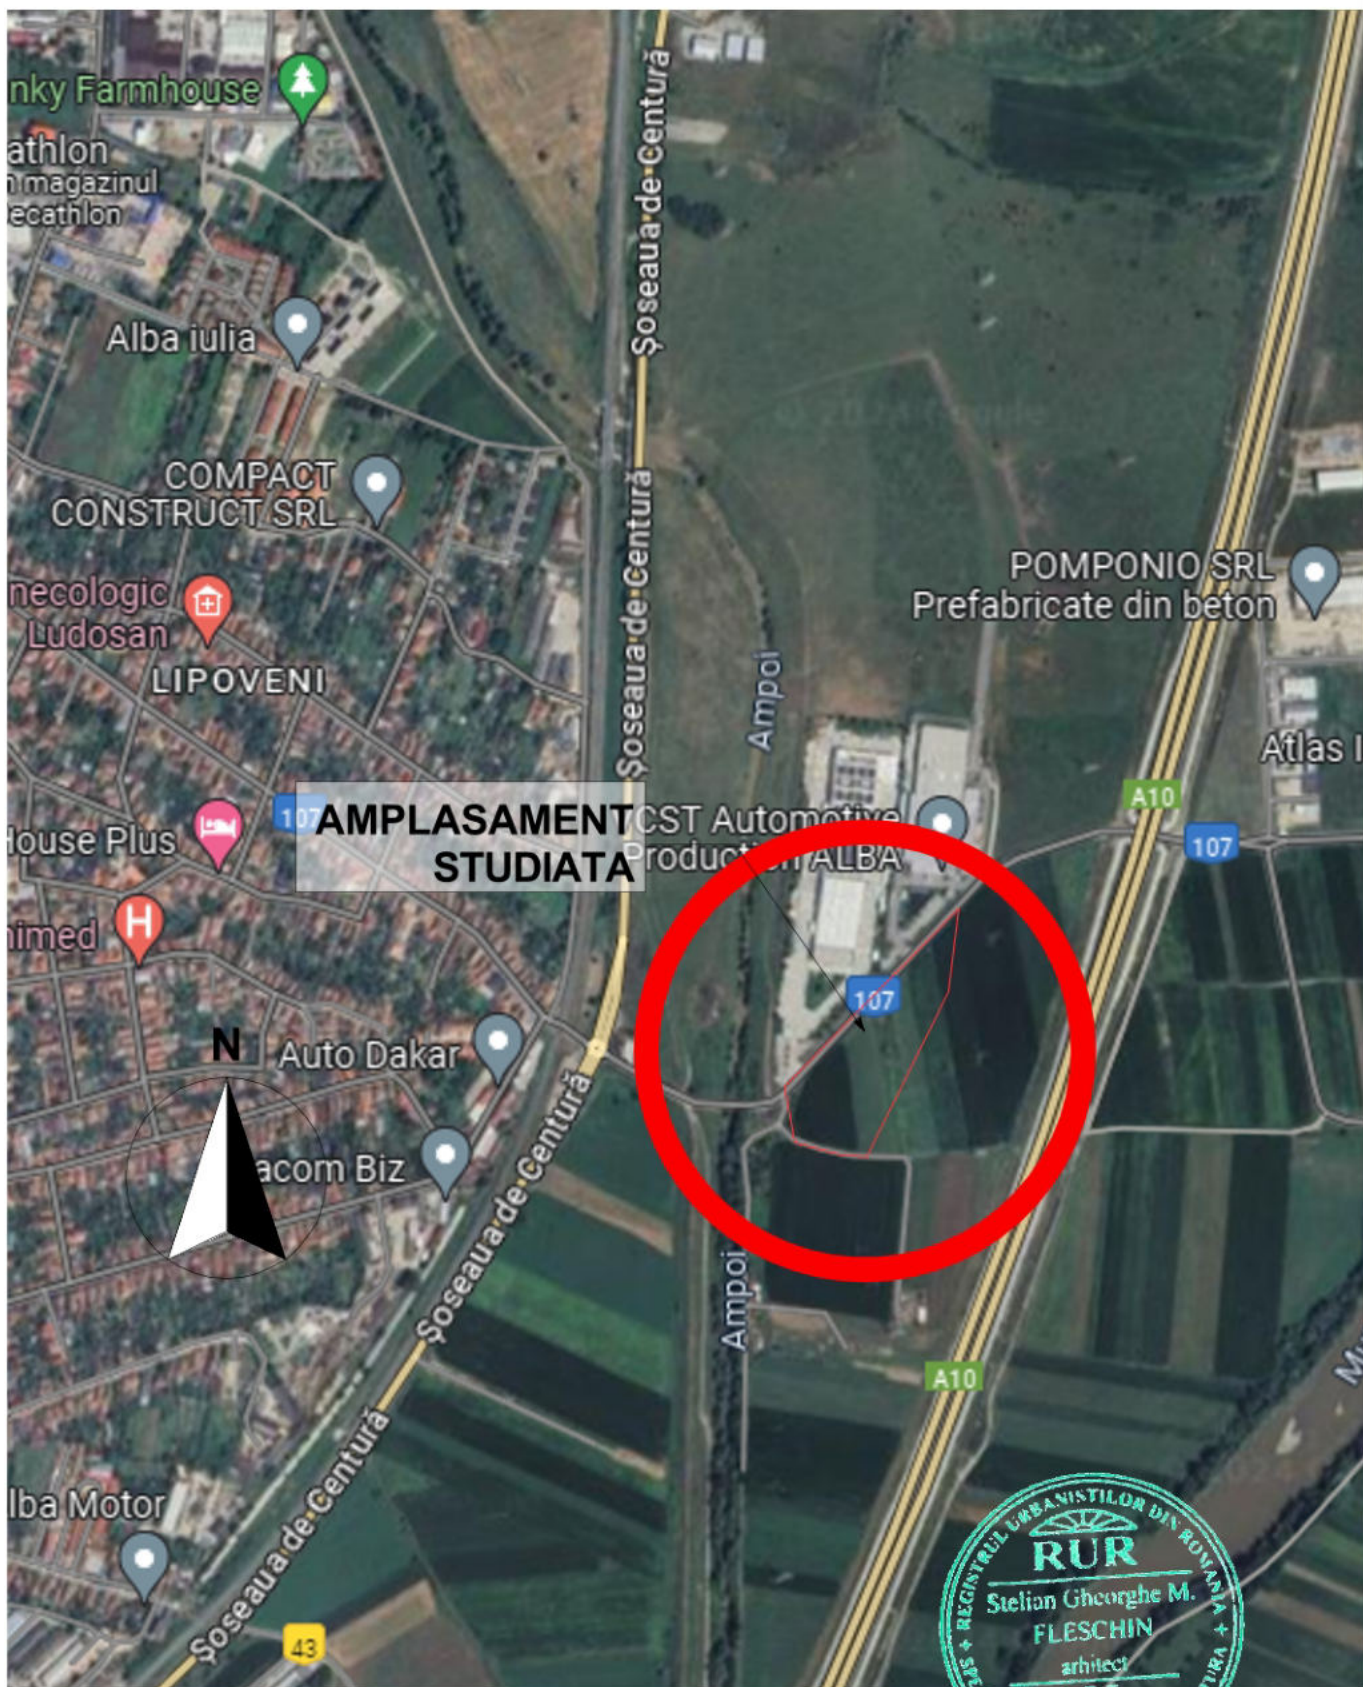

MKG DESIGN SC MKG ARH DESIGN OFFICE SRL office@mkgdesign.ro www.mkg.design 0752 625 339			beneficiar: Horațiu Florea, Horațiu Crina Gilia, Drăghiță Gabriela, Hetea Gabriel, Hetea Daniela <i>Comuna Ciugud, sat Șeușa, str Mușetelului, jud Alba</i>		faza: PUZ
sef proiect:	arh. Stelian FLESCHEȘ		scara: 1:10000	proiect: Reglementare detaliată a posibilităților de construire în zona M1 - zonă mixtă situată în zona industrială, servicii comerț, activități de producție în baza Avizului de Oportunitate nr 16/2024 <i>Alba Iulia, str Calea Clugudului, CF: 114970, 120804, 108866, 119450, nr topo 114970, 120804, 108866, 119450, nr cad 114970, 120804, 108866, 119450,</i>	nr.proiect: 8/2024
proiectat:	arh. Stelian FLESCHEȘ arh. Karina MAN		data: 4/2024		
desenat:	arh. Karina MAN				plansa: U00