


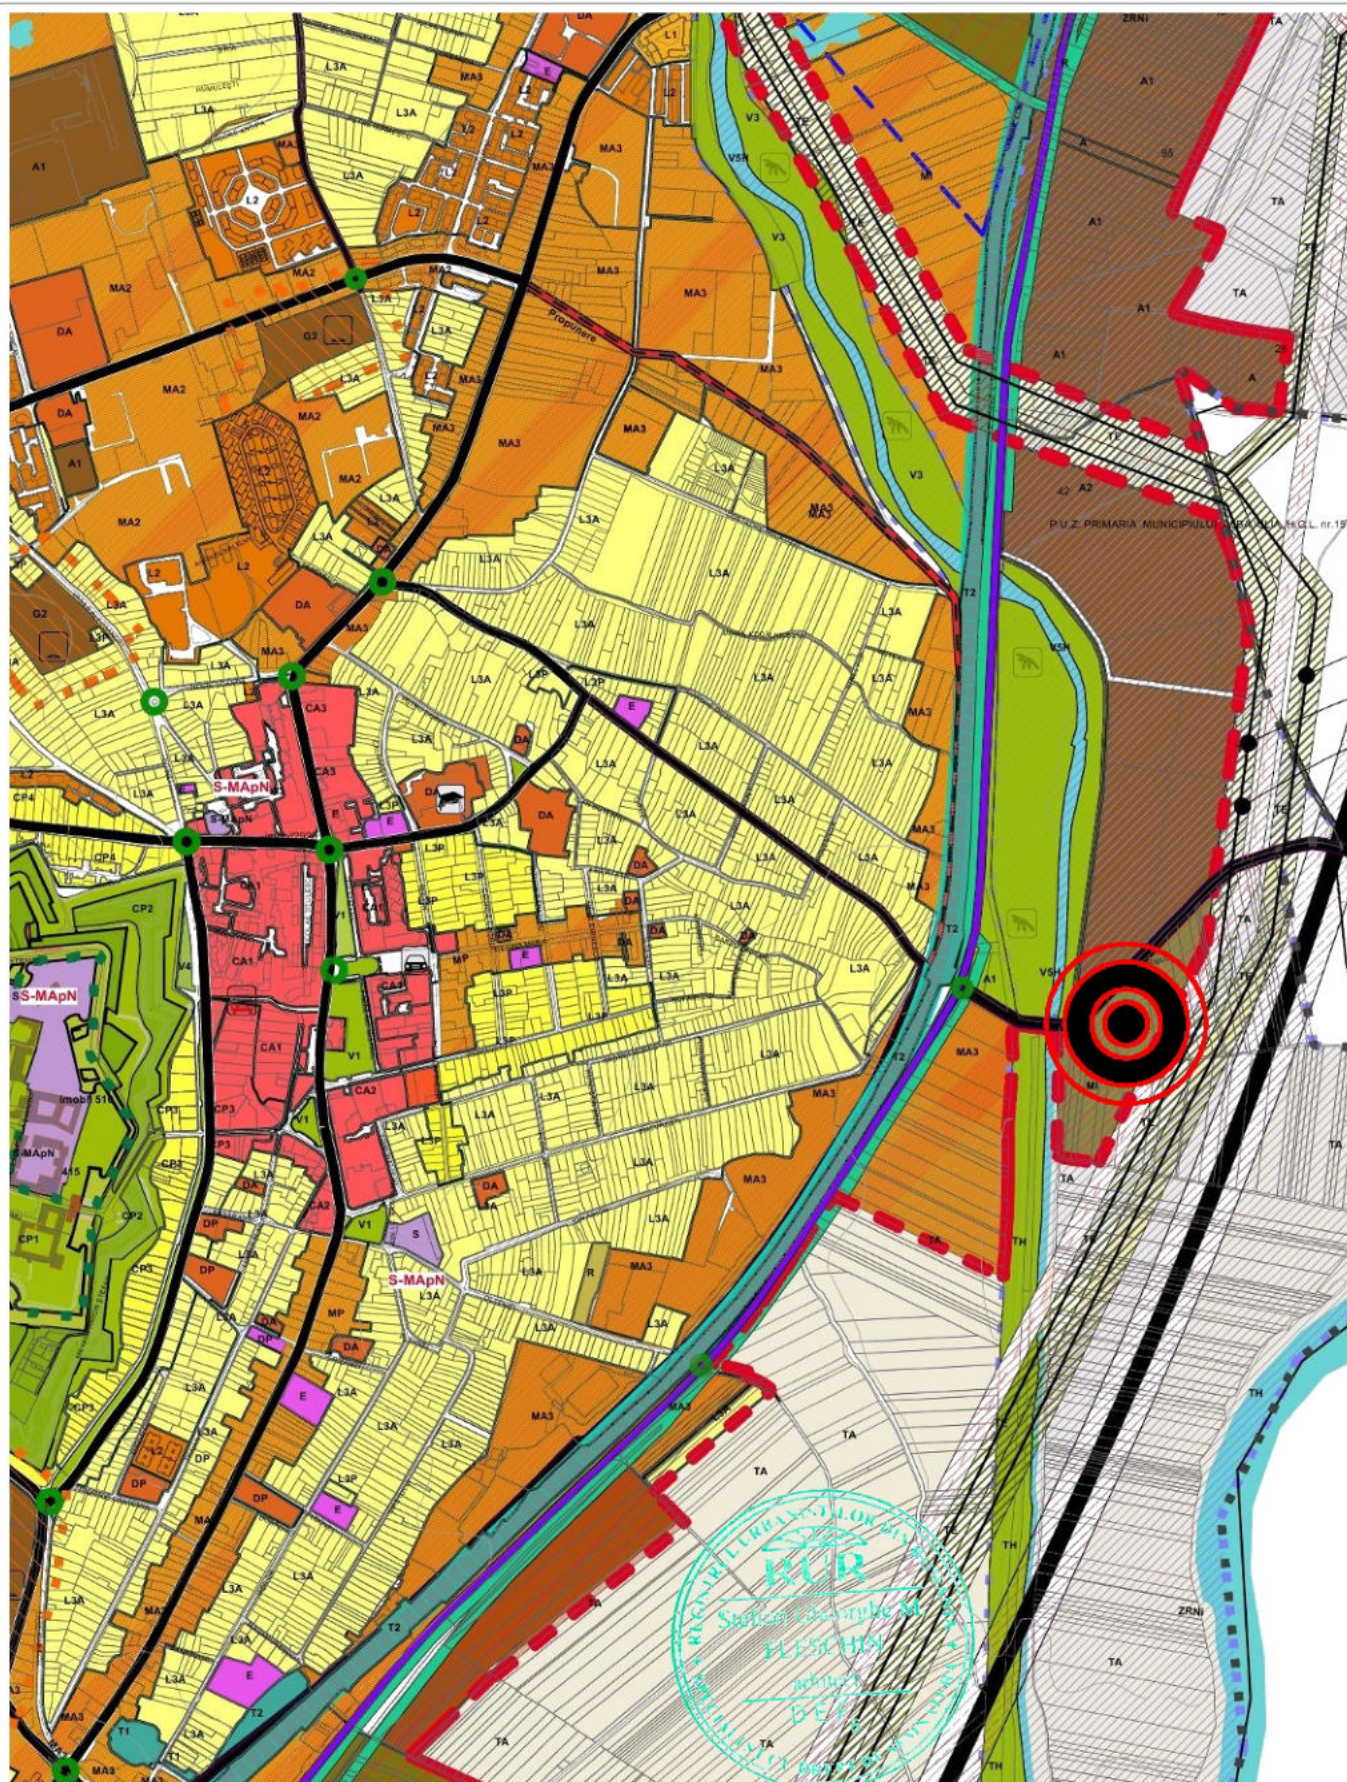

	SC MKG ARH DESIGN OFFICE SRL office@mkgdesign.ro www.mkg.design 0752 625 339		beneficiar: Horațiu Florea, Horațiu Crina Gilia, Drăghiță Gabriela, Hetea Gabriel, Hetea Daniela Comuna Ciugud, sat Șeșușă, str Mușetelului, jud Alba proiect: Reglementare detaliată a posibilităților de construire în zona M1 - zonă mixtă situată în zona industrială, servicii comerț , activități de producție în baza Avizului de Oportunitate nr 16/2024 Alba Iulia, str Calea Ciugudului, CF: 114970, 120804, 108866, 119450, nr topo 114970, 120804, 108866, 119450, nr cad 114970, 120804, 108866, 119450,	faza: PUZ nr.proiect: 8/2024
sef proiect:	arh. Stelian FLESCHEIN arh. Karina MAN arh. Karina MAN	scara: 1:10000 data: 4/2024	denumire plansa: plan de încadrare în PUG	plansa: U00*