
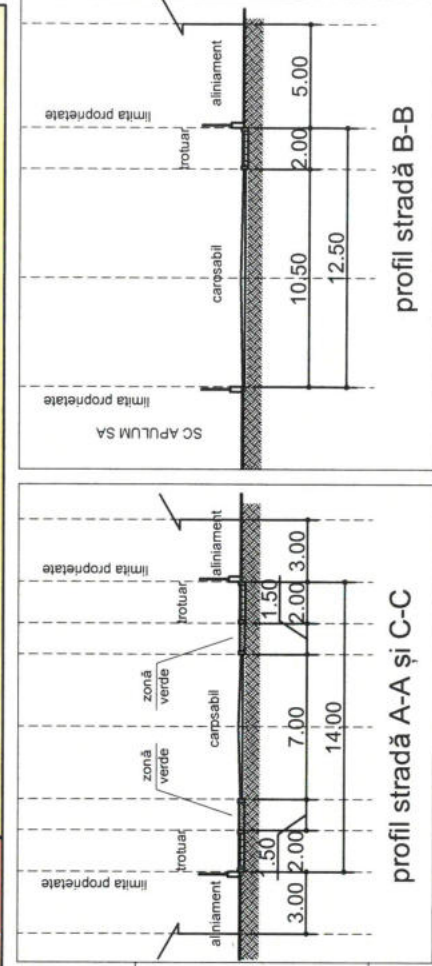


P.U.Z.

MODIFICAREA REGLEMENTĂRIILOR URBANISTICE APROBATE (ÎN VIGOARE) ÎN VEDEREA
EDIFICĂRII UNUI LĂCAȘ DE CULT

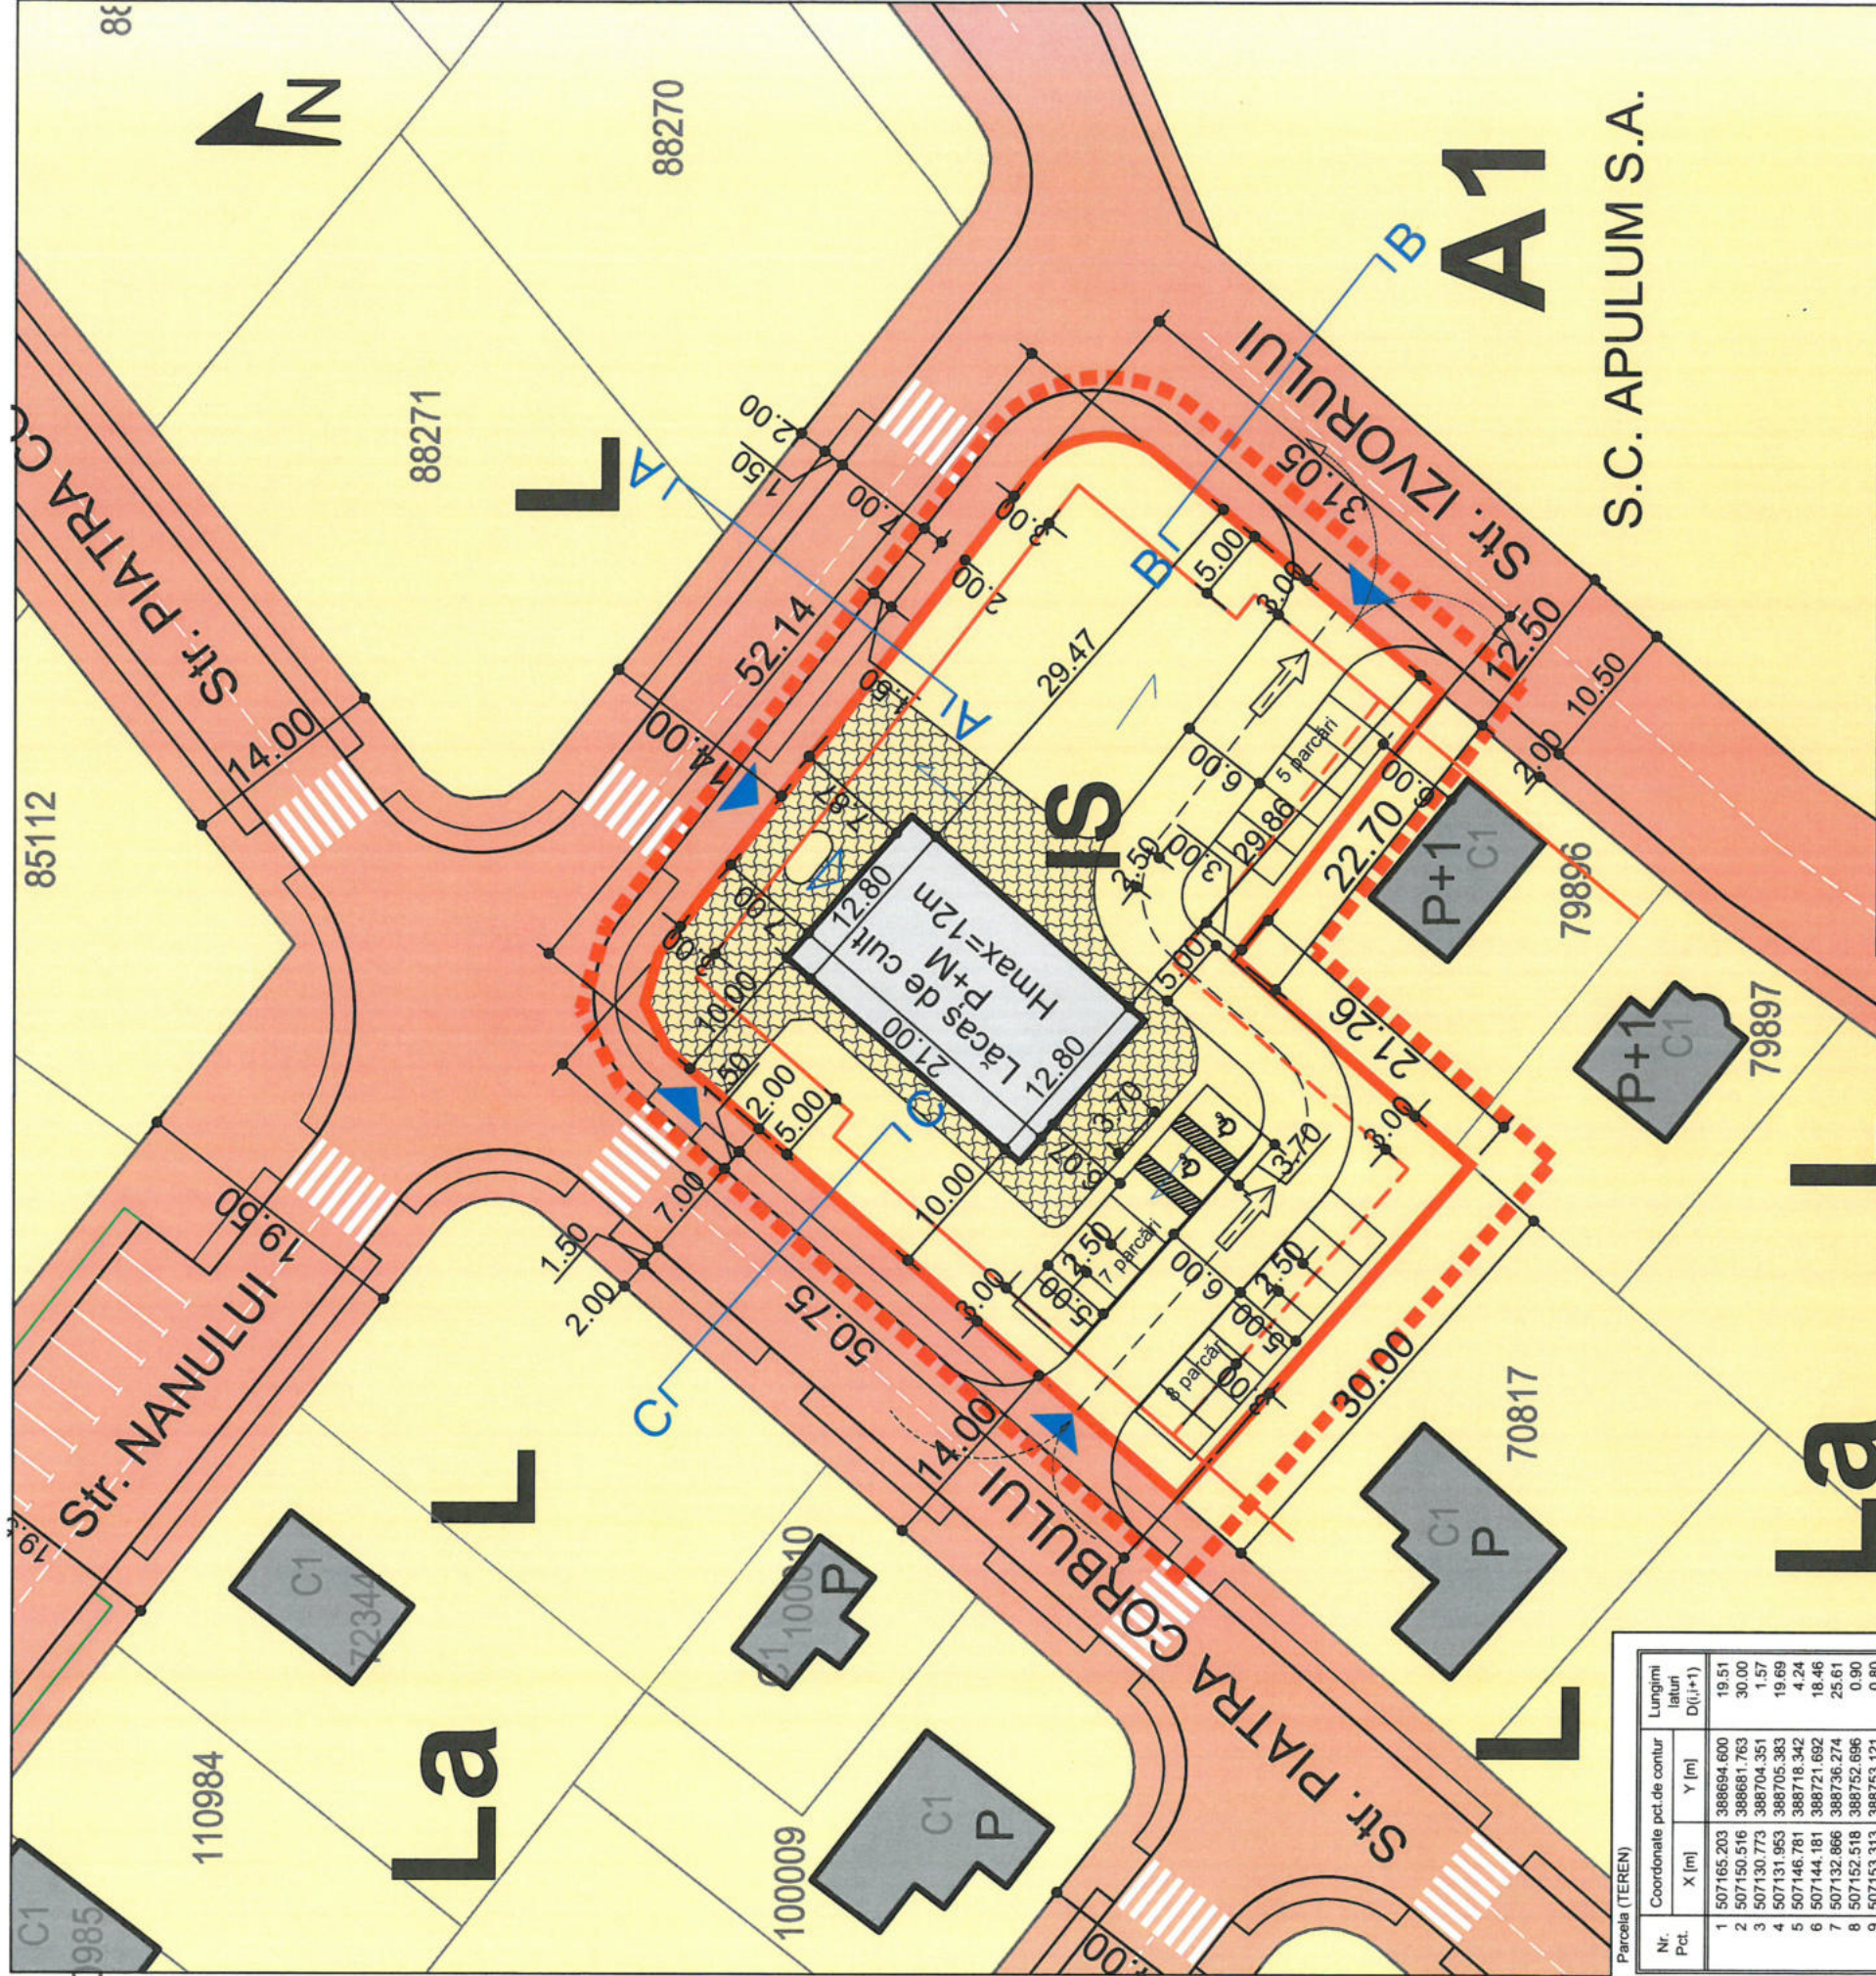

Bilant teritorial		EXISTENT		PROPOS	
ZONE FUNCTIONALE		mp	%	mp	%
SUPRAFAȚA ZONEI STUDIATE		2221	100	2221	100
ZONA INSTITUȚII ȘI SERVICII		2221	100	2221	100
CONSTRUCȚII		-	-	888.40	40
ALEI PIETONALE ȘI PARCĂRI		-	-	666.30	30
ZONA VERDE		-	-	666.30	30

LIMITA DE PROPRIETATE

LIMITA ZONĂ REGLEMENTATĂ

RETRAGERE FAȚA DE ALINIAMENT

RETRAGERE FAȚA DE LIMITELE LATERALE

PROPRIETĂȚI PRIVATE

DOMENIUL UBIC

CONSTRUCȚII EXISTENTE

CONSTRUCȚII PROPUSE

ACCESSE AUTO ȘI PIETONALE

ACCESSE ÎN CLĂDIRI

ZONĂ PIETONALĂ

SENS SCURGERE APE PLUVIALE

PROPRIETAR: BISERICA CREȘTINĂ BAPTISTĂ BETANIA

CF 101629,101630,101631,101632

suprafața terenului 2221 mp

REGIM DE ÎNĂLȚIME P, P+M

REGIM DE CONSTRUIRE IZOLAT

FUNCȚIUNEA PROPUȘĂ:

LOCAȘ DE CULT

POT MAXIM = 40%, CUT MAXIM = 1.2

BISERICA CREȘTINĂ BAPTISTĂ BETANIA

MODIFICAREA REGLEMENTĂRIILOR URBANISTICE APROBATE (ÎN VIGOARE) ÎN VEDEREA EDIFICĂRII UNUI LĂCAȘ DE CULT

Alba Iulia, str. Nanului, nr. 1, 3, 5 și Piatra Corbului, nr. 9

OBIECTIVE DE UTILITATE PUBLICĂ

Șef proiect: ing. arh. LAURA IOANA BAURDA

Proiectat: ing. arh. LAURA IOANA BAURDA

Desenat: th. ADRIAN GOTA

LAURA IOANA BAURDA

BIROU INDIVIDUAL DE ARHITECTURA

design

C.I.F. 24.338654

Nr. pr. 17-25 P.U.Z.

Nr. planșă A05