


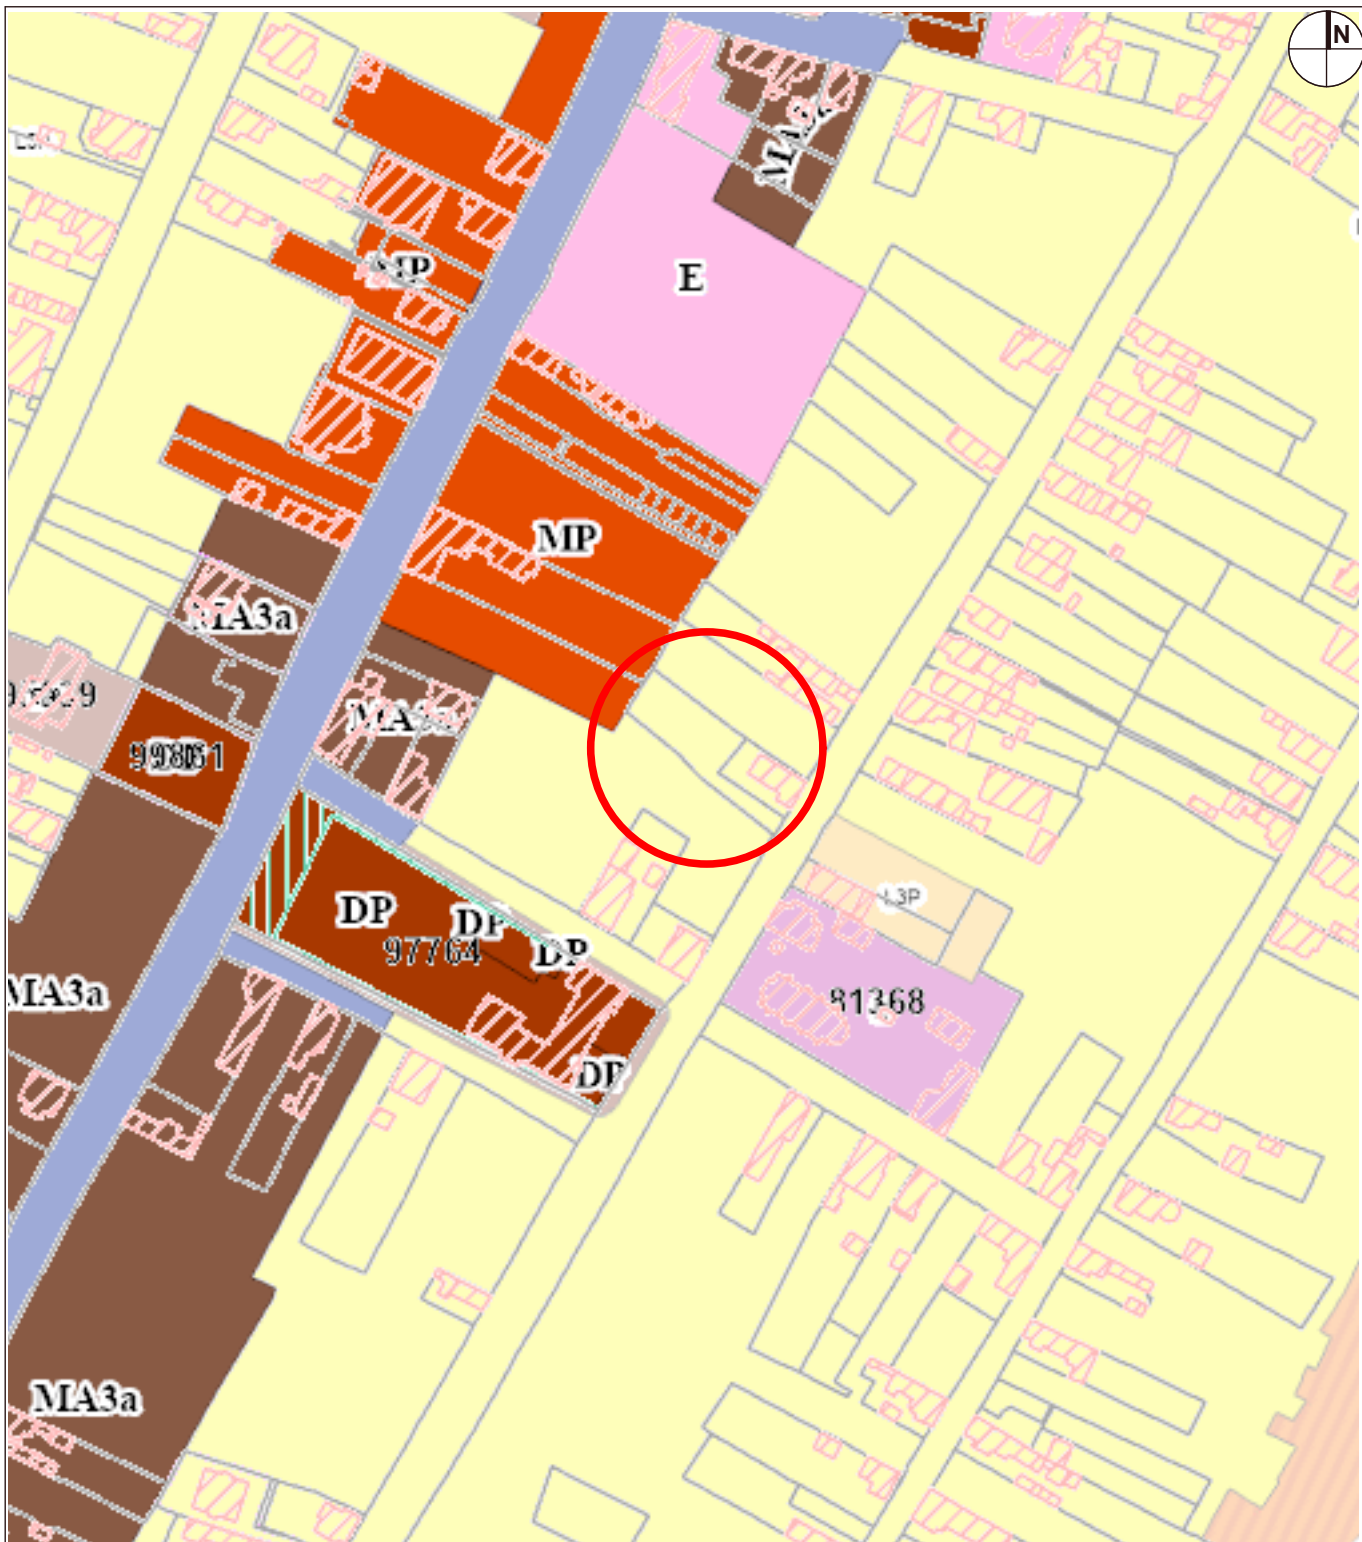

Amplasament studiat

Prezenta lucrare intră sub incidența legii 8/1996 privind DREPTUL DE AUTOR, completată prin legea 285/2004 și este înregistrată la Ordinul Arhitecților din România, filiala ALBA

SC. FLESCHEIN CONSULT S.R.L. Nr.ord.reg.com. J01/1147/2005 C.U.I. 18044522 ALBA IULIA, str. MOȘILOR nr. 75B, jud. ALBA				Beneficiar: MOLDOVAN MIHAI și RUDEAN ALEXANDRA CLAUDIA Alba Iulia, B. P. HASDEU, nr. 33, bl. F3, et. 1, ap. 7, jud. Alba	PR.NR. 3/2025
Specificație Șef proiect:	Nume Arh. Zsolt Freund-Fleschin	Semnătura	Scara: 1:10000	Titlu proiect: ELABORARE P.U.D ÎN VEDEREA CONSTRUIRII UNEI LOCUINȚE FAMILIALE, PISCINĂ, ÎMPREJMUIRE, REALIZARE ACCES ȘI BRANȘAMENTE LA UTILITĂȚI Alba Iulia, Iasilor, nr 38A, jud. Alba	Faza: PUD
Proiectat: Desenat:	Arh. Zsolt Freund-Fleschin Arh.stg. Miruna Băraitaru		Data: 04/25	Titlu planșă: Plan de încadrare în zonă extras din PUG	Planșa Nr. A00*