


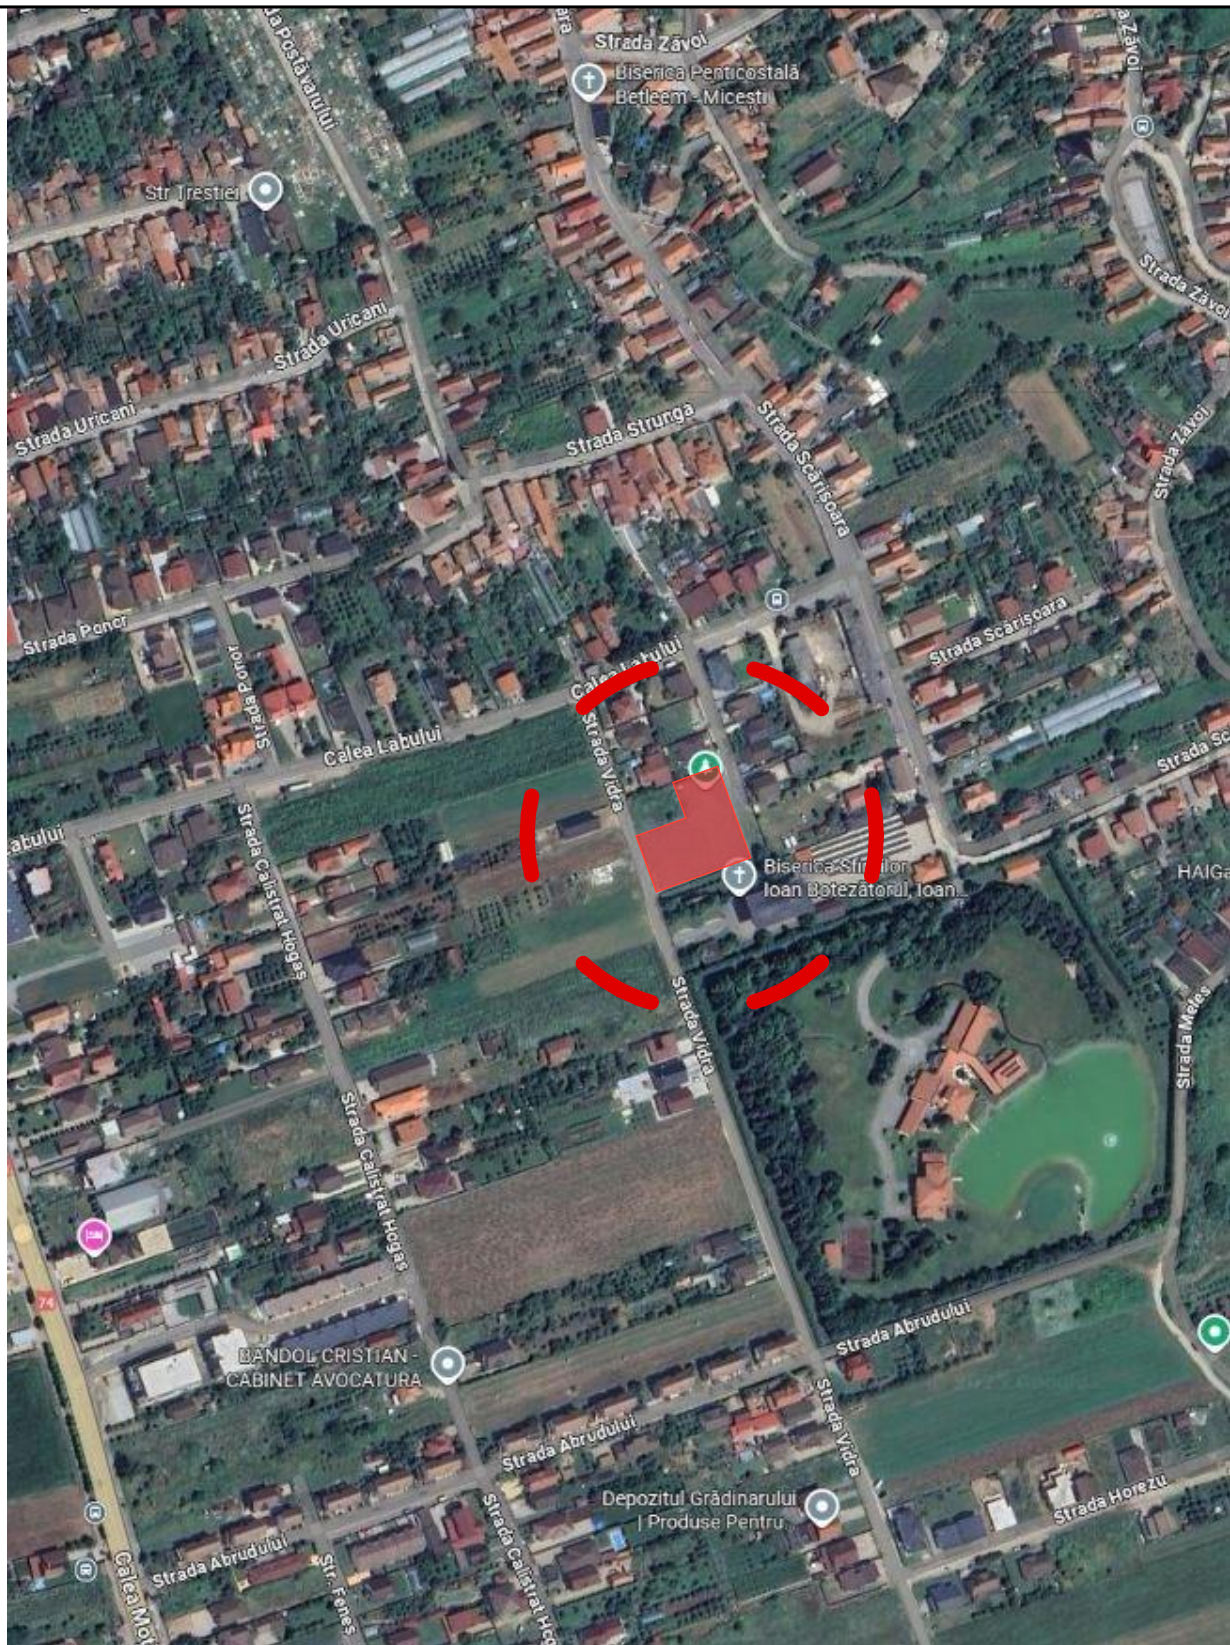

DENUMIRE PROIECT: ELABORARE DTAC PENTRU LOCUINTA UNIFAMILIALA, IMPREJMUIRE, ANEXE (FILIGORIE SI PISCINA) jud. Alba, loc. Alba Iulia, Micesti nr. cad. 124574	PROIECTANT GENERAL: S.C BIROUL DE PROIECTARE STRAJAN S.R.L. B-dul Ferdinand I, Nr. 68. Alba Iulia, Alba, Romania, Cod Postal 510114 ; RO 1756640 J01/483/1991 office@bpstrajan.ro	SEF PROIECT: Arh. Ioan STRAJAN		
		PROIECTAT: Arh. Vlad STRAJAN Arh. Claudia FLESER		
		DESENAT: Arh. Claudia FLESER		
		VERIFICATOR:		
BENEFICIAR: Roman-Franc Oana-Elisabeta	PROIECTANT SPECIALITATE:	PUD		
		Incadrare in zona		
		Proiect nr: 1685/2025		
		Scara:		
		Plansa U.00	Faza PUD+DTAC	Data: