


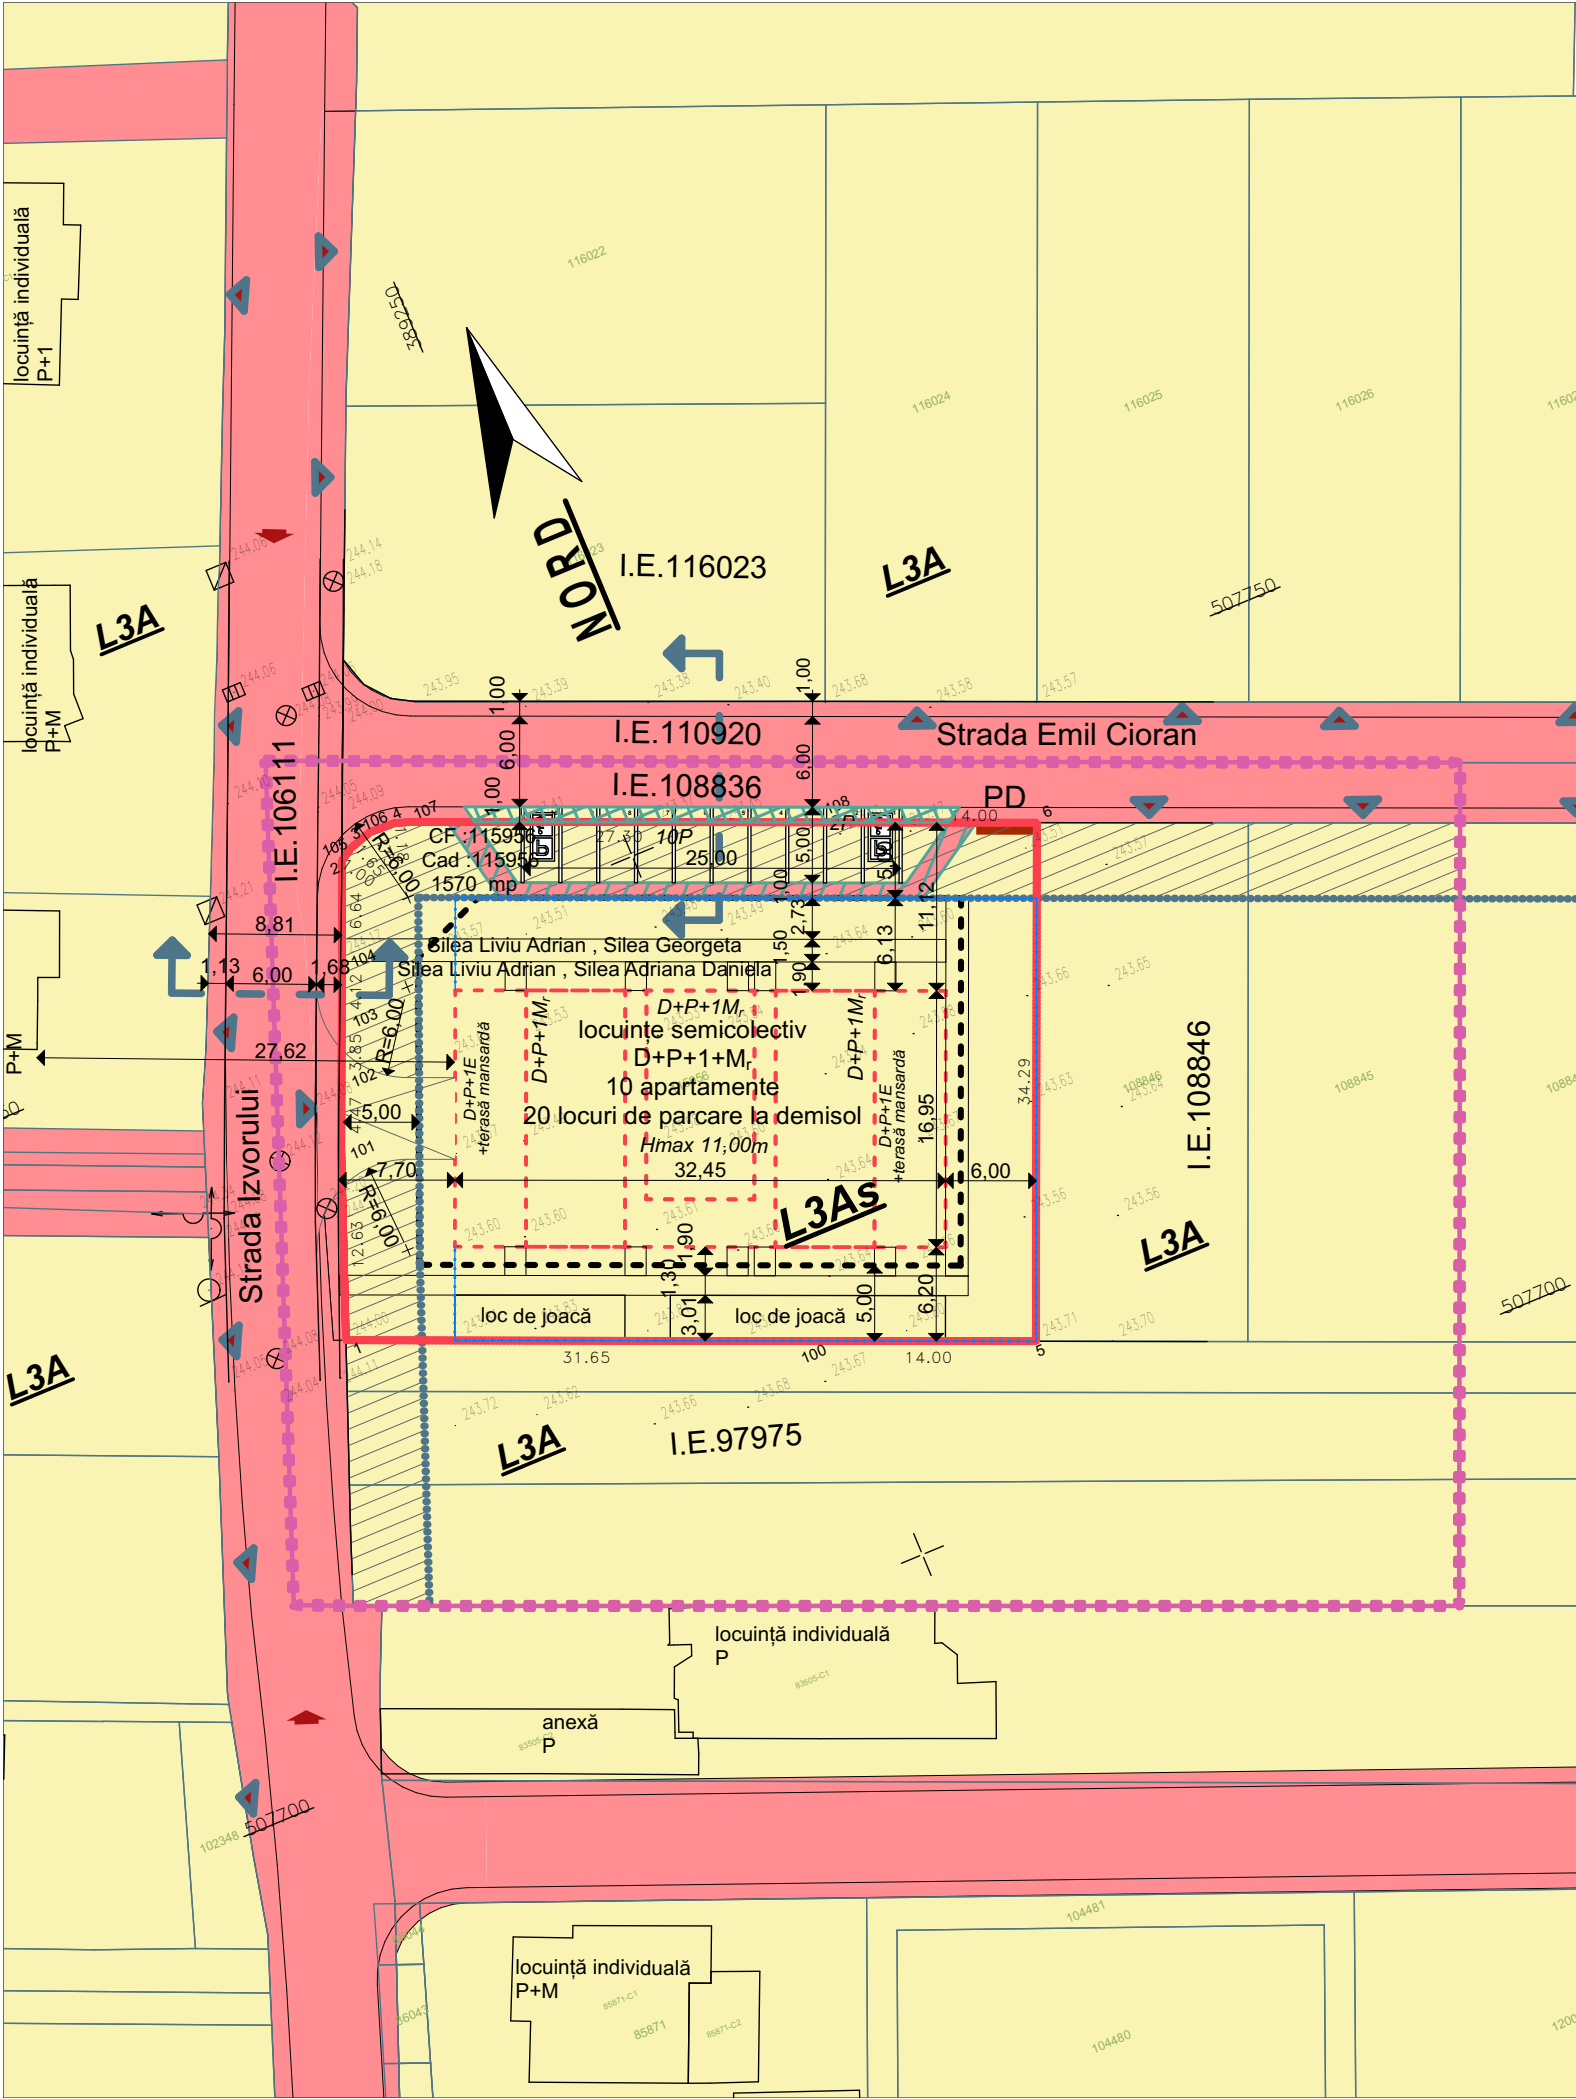

Parcela (115956)

Nr. Pct.	Coordonate pct.de contur		Lungimi laturi D(i,i+1)
	X [m]	Y [m]	
6	507741.787	389275.555	34.293
5	507710.135	389262.358	14.001
100	507715.526	389249.437	31.652
1	507727.714	389220.226	12.625
101	507739.486	389224.788	4.471
102	507743.610	389226.514	3.854
103	507747.165	389228.002	4.122
104	507750.968	389229.593	6.643
2	507757.096	389232.158	1.002
105	507757.635	389233.003	1.647
106	507758.125	389234.575	1.752
4	507758.056	389236.326	1.175
107	507757.679	389237.439	27.296
108	507747.174	389262.633	14.000

S(115956)=1570.45mp P=158.533m

LEGENDĂ

LIMITE

	Limită reglementare PUZ
	Limită imobil ce a generat PUZ
	Limită imobile din baza de date O.C.P.I.
	Construcții existente din baza de date O.C.P.I.
	Construcții propuse
	Împrejmuire

REGLEMENTĂRI

	Accese principale în zonă
	Accese pe lot
	Aliniament
	Nonaedificandi - zonă retragere obligatorie de la aliniament
	Edificabil maximal
	Edificabil propus

PROPRIETATEA TERENURILOR

	Terenuri aparținând domeniului public al orașului
	Proprietate privată a persoanelor fizice sau juridice

CIRCULAȚIA TERENURILOR

	Terenuri ce se intenționează a fi trecute în domeniul public al orașului - 43,35mp
	Terenuri destinate schimbului - din domeniu public în proprietate privată 32,04mp



	SC MKG ARH DESIGN OFFICE SRL office@mkgdesign.ro www.mkg.design 0752 625 339		beneficiar: SAGCOMPLET HOUSE SRL <i>Alba Iulia, str Alexandru Vlahuță, nr 8A, jud Alba</i>	faza: PUZ
	șef proiect: arh. Zsolt Freund Fleschin	scara:	proiect: Modificare reglementări urbanistice în vederea edificării de locuințe semicolective <i>mun. Alba Iulia, str. Izvorului, nr 21, jud. Alba, CF 115956</i>	nr.proiect: 3/2025
	proiectat: arh. Zsolt Freund Fleschin arh. Karina Man	data: 01/2025	denumire plansa: Proprietatea asupra terenurilor	plansa: U04
	desenat: arh. Karina Man			