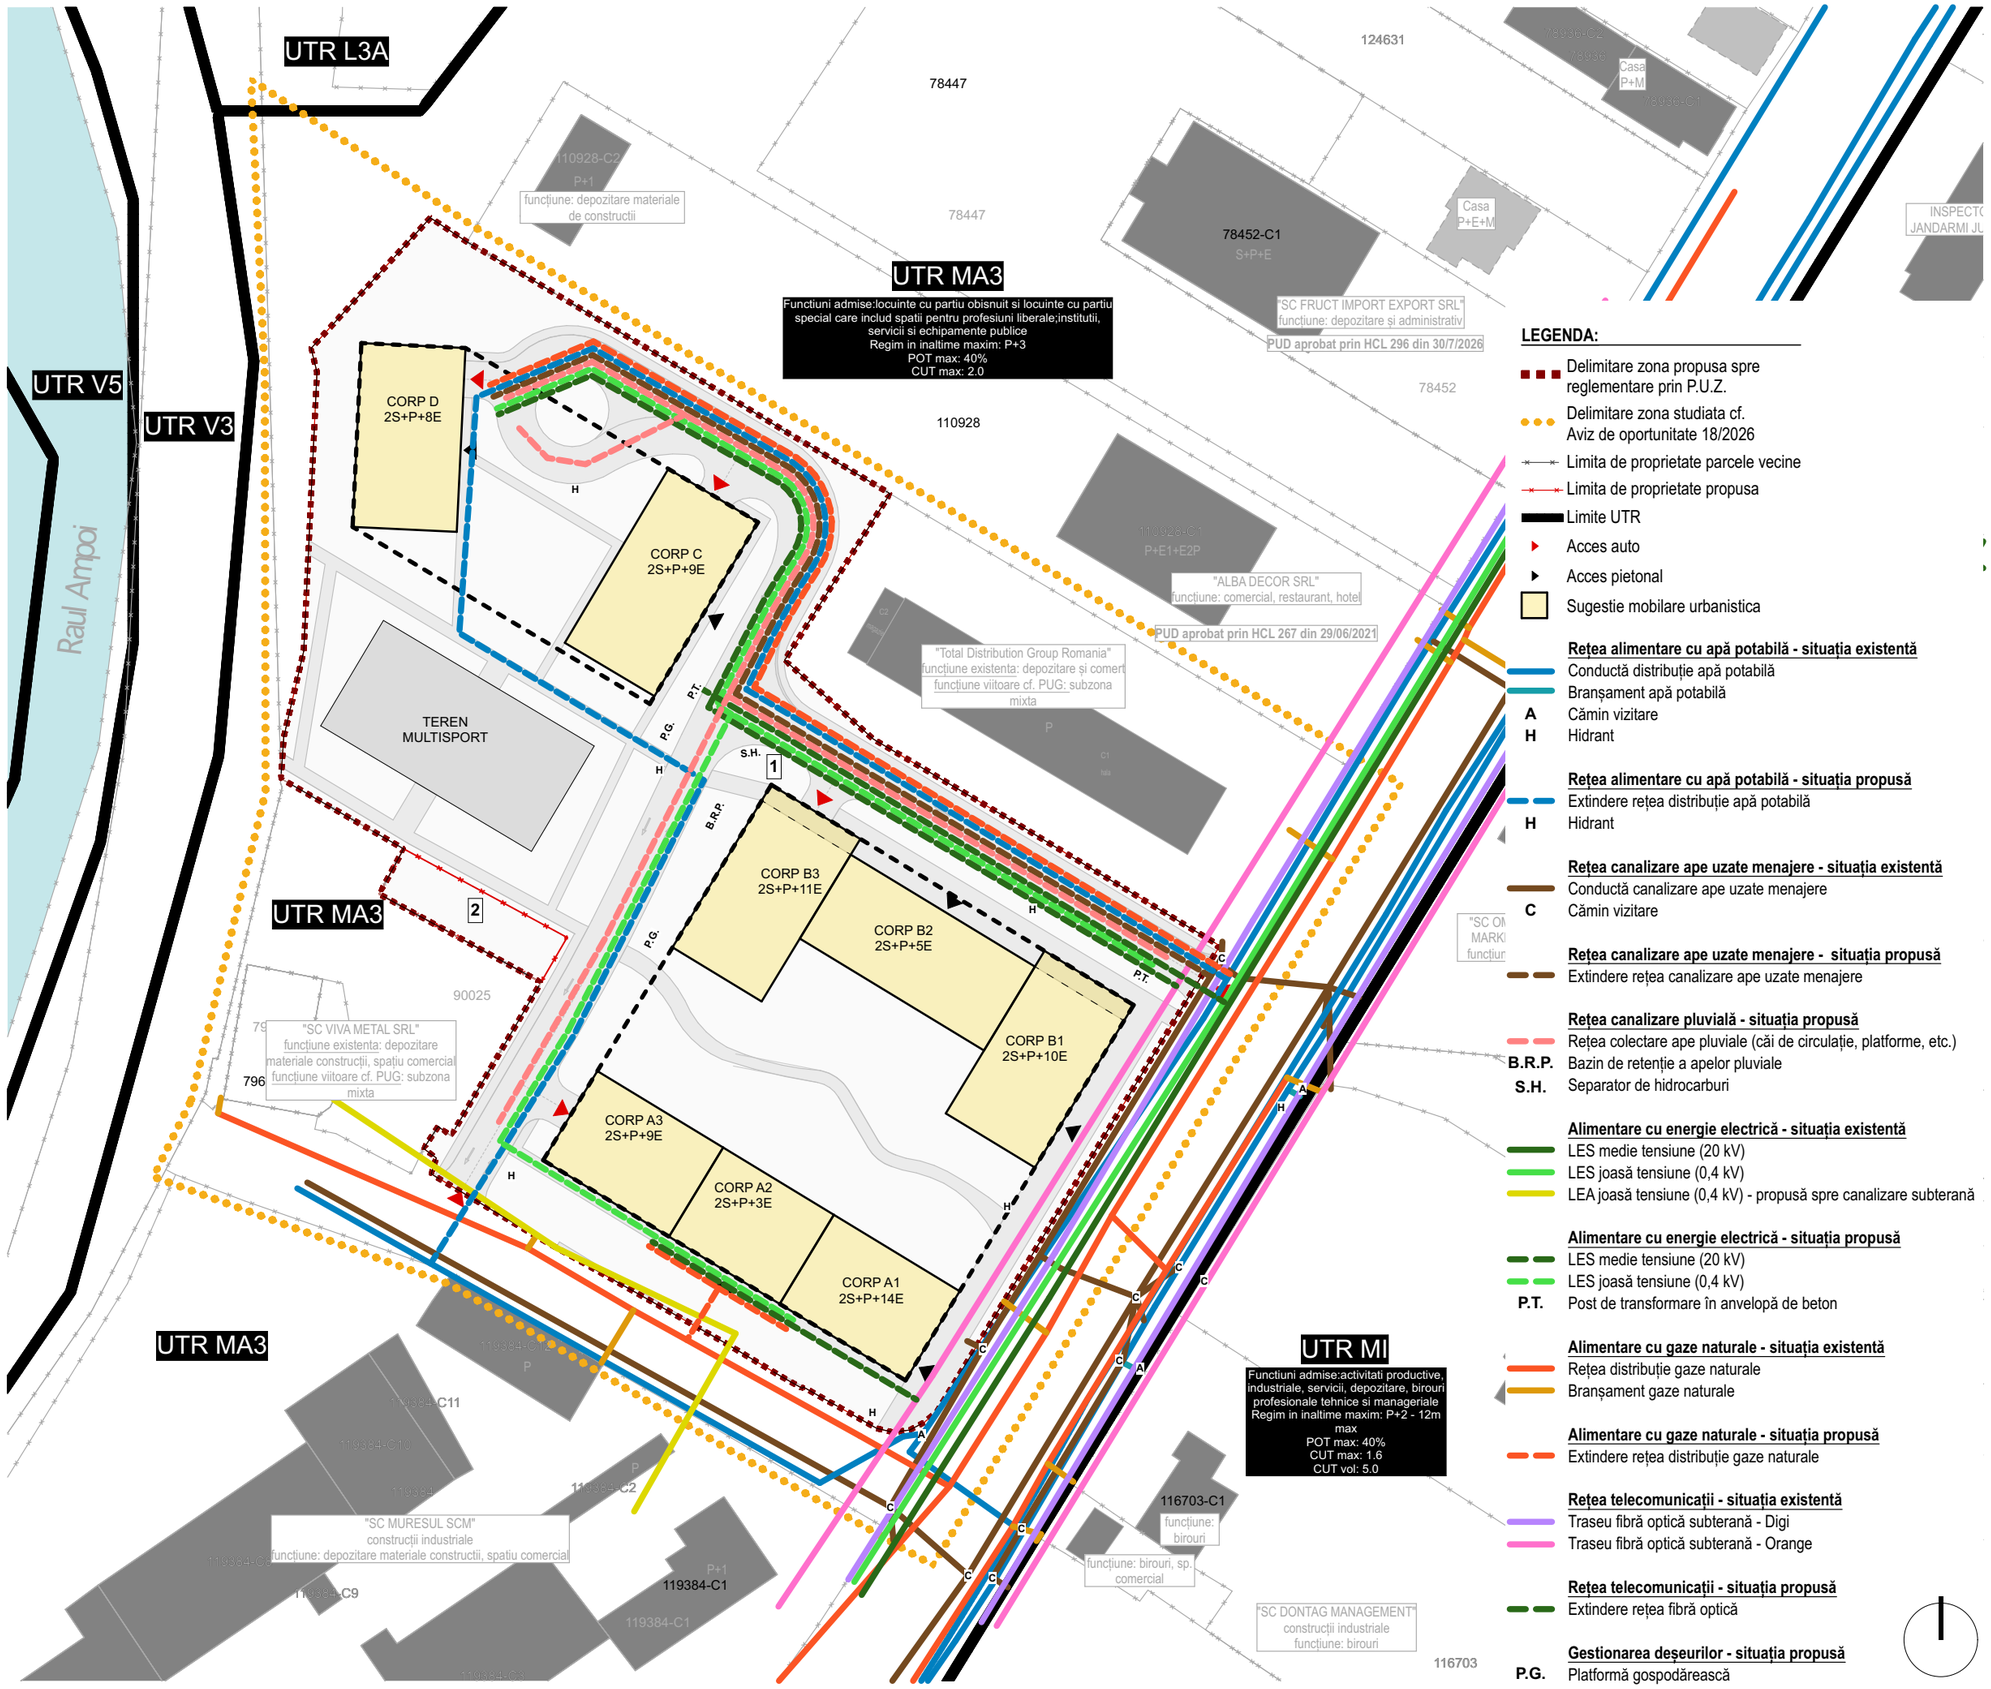


NOTA:
Plansa oferita cu scop informativ. Nu se vor executa lucrari ca urmare a acestor planse in lipsa autorizatiei de construire

S.C. Morarescu Design Studio S.A.
CUI RO37631574 J2018001541062
+40 749 089 149 + cosmin.morarescu@modstudio.ro

ORDINUL ARHITECȚILOR DIN ROMÂNIA 8648 Cosmin MORĂRESCU Arhitect cu drept de semnătură

MORARESCU COSMIN
Arhitect cu drept de semnatura
TNA 8648
2026.11.06 17:26:24 +02'00'

ELABORATORI

SEF PROIECT / AUTOR	arh. Cosmin Morarescu
PROIECTAT	arh. Andreea Morarescu
PROIECTAT SI DESENAT	arh. Alexandra Necula
COORD. URBANISM	arh. urb. Raluca Toma

DATE PROIECT

ELABORARE PLAN URBANISTIC ZONAL PENTRU MODIFICARE REGLEMENTĂRI URBANISTICE ÎN VEDEREA EDIFICĂRII UNUI ANSAMBLU DE IMOBILE CU FUNCȚIUNI MIXTE

ADRESA AMPLASAMENT:

str. Alexandru Ioan Cuza , nr. 9, mun. Alba Iulia, jud. Alba, Romania

BENEFICIAR:

S.C. "APRO HOREA" S.A. ALBA

DATE PLANSA

SCARA 1:1000

REGLEMENTARI EDILITARE

U04

NR 01/2026 | **P.U.Z.** | 06.11.2026

©2026 MODstudio