



P.U.Z.

MODIFICAREA REGLEMENTĂRIILOR URBANISTICE APROBATE (ÎN VIGOARE) ÎN VEDEREA  
EDIFICĂRII UNUI LĂCAȘ DE CULT

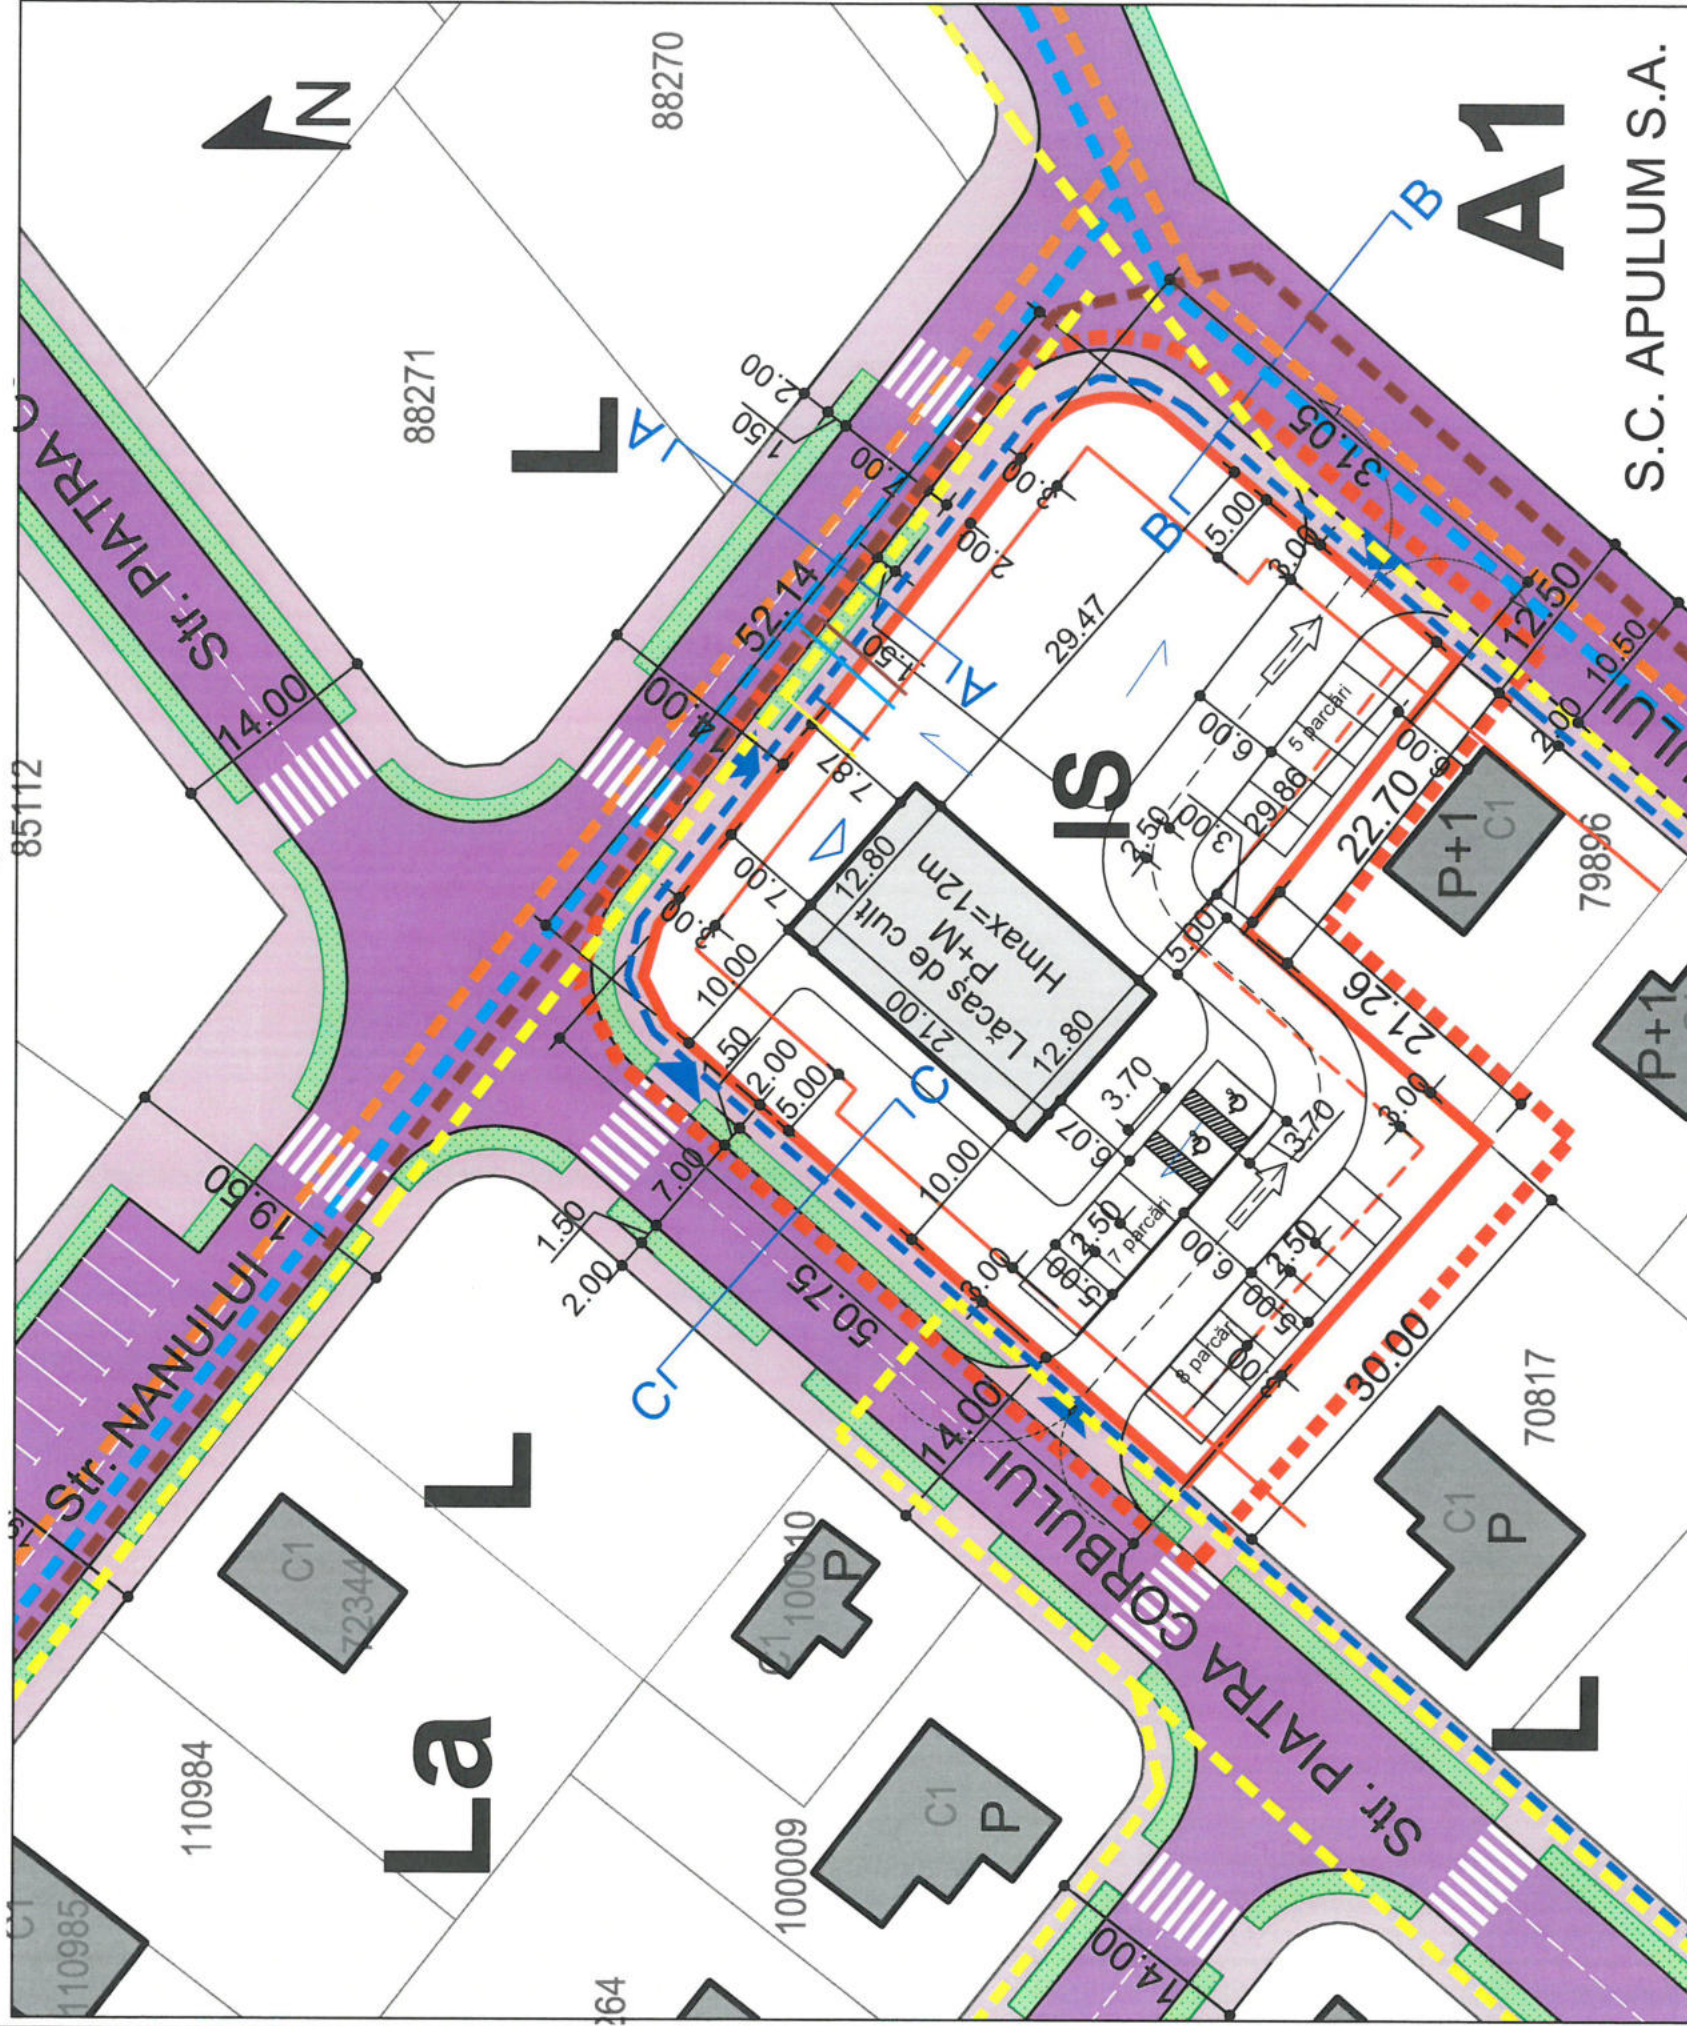

| Parcela (TEREN) |            |            | Coordonate pct.de contur |            | Lungimi laturi D(i,i+1) |  |
|-----------------|------------|------------|--------------------------|------------|-------------------------|--|
| Nr. Pct.        | X [m]      | Y [m]      | X [m]                    | Y [m]      | D(i,i+1)                |  |
| 1               | 507165.203 | 388694.600 | 507165.203               | 388694.600 | 19.51                   |  |
| 2               | 507150.516 | 388681.763 | 507150.516               | 388681.763 | 30.00                   |  |
| 3               | 507130.773 | 388704.351 | 507130.773               | 388704.351 | 1.57                    |  |
| 4               | 507131.953 | 388705.383 | 507131.953               | 388705.383 | 19.69                   |  |
| 5               | 507146.781 | 388716.342 | 507146.781               | 388716.342 | 4.24                    |  |
| 6               | 507144.181 | 388721.692 | 507144.181               | 388721.692 | 18.46                   |  |
| 7               | 507132.866 | 388736.274 | 507132.866               | 388736.274 | 25.61                   |  |
| 8               | 507152.518 | 388752.696 | 507152.518               | 388752.696 | 0.90                    |  |
| 9               | 507153.313 | 388753.121 | 507153.313               | 388753.121 | 0.80                    |  |
| 10              | 507154.061 | 388753.393 | 507154.061               | 388753.393 | 0.85                    |  |
| 11              | 507154.891 | 388753.572 | 507154.891               | 388753.572 | 0.85                    |  |
| 12              | 507155.737 | 388753.632 | 507155.737               | 388753.632 | 0.80                    |  |
| 13              | 507156.536 | 388753.579 | 507156.536               | 388753.579 | 0.80                    |  |
| 14              | 507157.322 | 388753.419 | 507157.322               | 388753.419 | 0.75                    |  |
| 15              | 507158.033 | 388753.176 | 507158.033               | 388753.176 | 0.72                    |  |
| 16              | 507158.685 | 388752.859 | 507158.685               | 388752.859 | 0.82                    |  |
| 17              | 507159.367 | 388752.410 | 507159.367               | 388752.410 | 0.81                    |  |
| 18              | 507160.488 | 388751.875 | 507160.488               | 388751.875 | 0.77                    |  |
| 19              | 507167.561 | 388742.127 | 507167.561               | 388742.127 | 11.58                   |  |
| 20              | 507171.438 | 388737.102 | 507171.438               | 388737.102 | 6.35                    |  |
| 22              | 507178.523 | 388727.929 | 507178.523               | 388727.929 | 11.84                   |  |
| 23              | 507185.764 | 388718.595 | 507185.764               | 388718.595 | 3.54                    |  |
| 24              | 507186.742 | 388715.156 | 507186.742               | 388715.156 | 3.54                    |  |
| 25              | 507185.124 | 388712.011 | 507185.124               | 388712.011 | 26.46                   |  |

- LIMITA DE PROPRIETATE
- LIMITA ZONĂ REGLEMENTATĂ
- RETRAGERE FAȚA DE ALINIAMENT
- RETRAGERE FAȚA DE LIMITELE LATERALE
- STRADĂ
- TROTUAR
- ZONĂ VERDE
- CONSTRUCȚII EXISTENTE
- CONSTRUCȚII PROPUSE
- ACCESSE AUTO ȘI PIETONALE
- ACCESSE ÎN CLĂDIRI
- SENS SCURGERE APE PLUVIALE

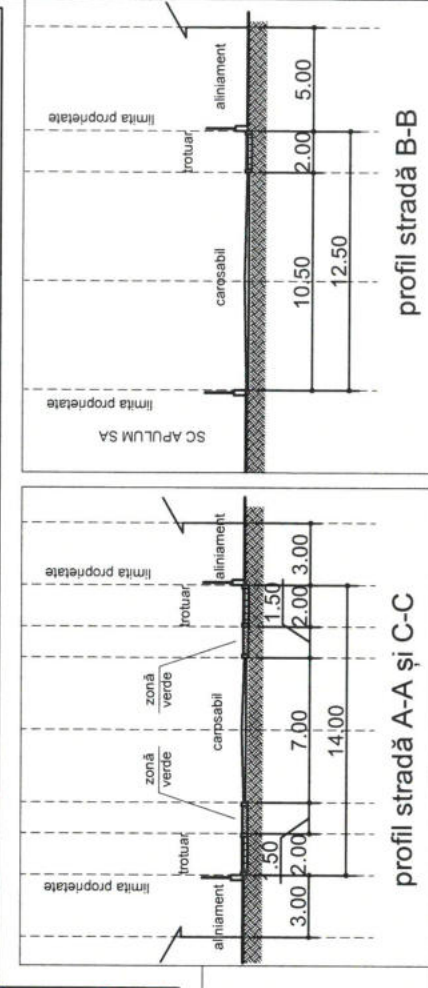

- RETEA ELECTRICA LES 0.4kV EXISTENTĂ
- RETEA APA EXISTENTĂ
- RETEA CANALIZARE EXISTENTĂ
- RETEA CANALIZARE PLUVIALĂ EXISTENTĂ
- RETEA GAZ EXISTENTĂ
- BRANȘAMENT ELECTRIC
- BRANȘAMENT APA
- BRANȘAMENT CANALIZARE
- BRANȘAMENT GAZ

REGIM DE ÎNĂLȚIME P, P+M  
REGIM DE CONSTRUIRE IZOLAT  
FUNCTIUNEA PROPUȘĂ:  
LOCAȘ DE CULT  
POT MAXIM = 40%, CUT MAXIM = 1.2



LAURA IOANA BAURDA  
BIROU INDIVIDUAL  
DE ARHITECTURA

Beneficiar:

LAURA IOANA BAURDA

Denumire lucrare:

MODIFICAREA REGLEMENTĂRIILOR URBANISTICE APROBATE  
(ÎN VIGOARE) ÎN VEDEREA EDIFICĂRII UNUI LĂCAȘ DE CULT

Adresa obiectiv:

Alba Iulia, str. Nanului, nr. 1, 3, 5 și Piatra Corbului, nr. 9

Denumire planșă:

IULIE 2025

SC 1/500

Desenat: th. ADRIAN GOTA

Biserica Creștină Baptistă Betania

Nr. pr. 17-25 P.U.Z.

Beneficiar:

LAURA IOANA BAURDA

Denumire lucrare:

MODIFICAREA REGLEMENTĂRIILOR URBANISTICE APROBATE  
(ÎN VIGOARE) ÎN VEDEREA EDIFICĂRII UNUI LĂCAȘ DE CULT

Adresa obiectiv:

Alba Iulia, str. Nanului, nr. 1, 3, 5 și Piatra Corbului, nr. 9

Denumire planșă:

IULIE 2025

SC 1/500

Desenat: th. ADRIAN GOTA

S.C. APULUM S.A.  
PROPRIETAR: BISERICA CREȘTINĂ  
BAPTISTĂ BETANIA  
CF 101629,101630,101631,101632  
suprafața terenului 2221 mp