


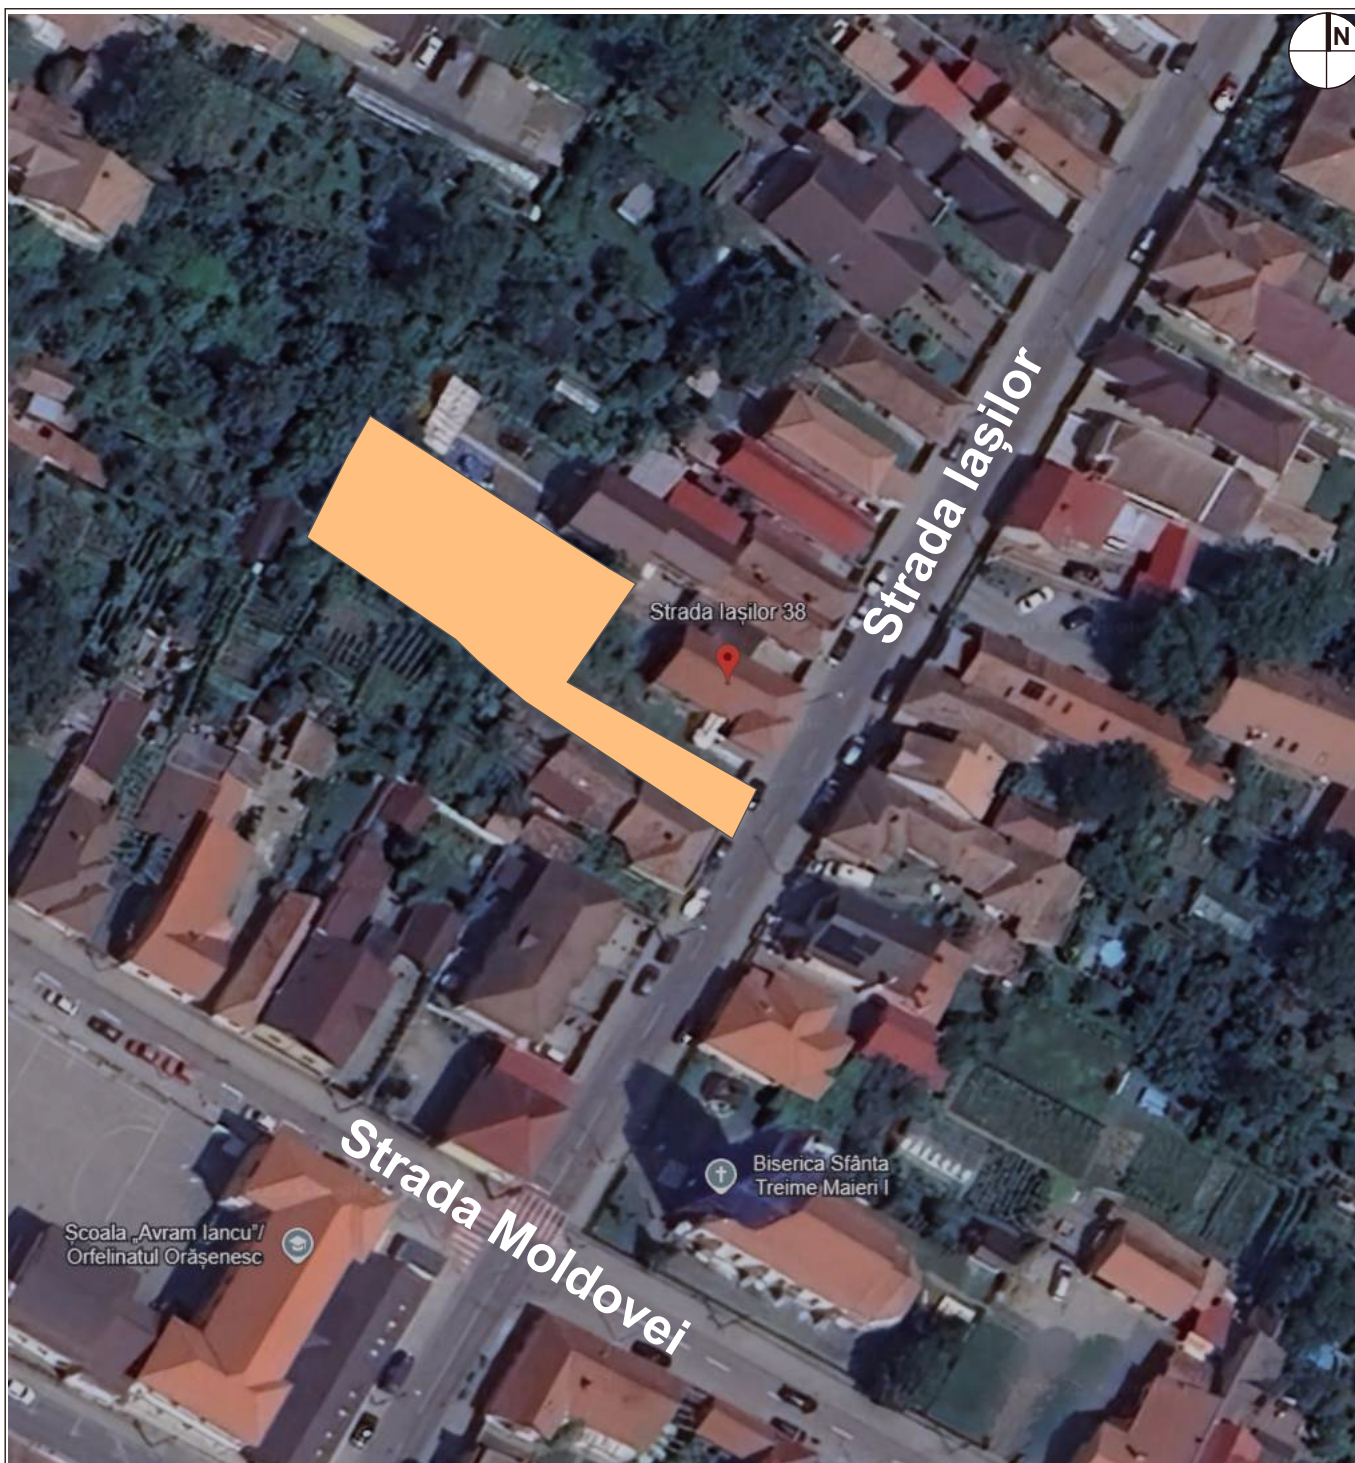

Amplasament studiat

Prezenta lucrare intră sub incidența legii 8/1996 privind DREPTUL DE AUTOR, completată prin legea 285/2004 și este înregistrată la Ordinul Arhitecților din România, filiala ALBA

SC. FLESCHEIN CONSULT S.R.L. <i>Nr.ord.reg.com. J01/1147/2005 C.U.I. 18044522 ALBA IULIA, str. MOȘILOR nr. 75B, jud. ALBA</i>				Beneficiar: MOLDOVAN MIHAI și RUDEAN ALEXANDRA CLAUDIA <i>Alba Iulia, B. P. HASDEU, nr. 33, bl. F3, et. 1, ap. 7, jud. Alba</i>	PR.NR. 3/2025
Specificație	Nume	Semnătura	Scara: 1:10000	Titlu proiect: ELABORARE P.U.D ÎN VEDEREA CONSTRUIRII UNEI LOCUINȚE FAMILIALE, PISCINĂ, ÎMPREJMUIRE, REALIZARE ACCES ȘI BRANȘAMENTE LA UTILITĂȚI <i>Alba Iulia, Iașilor, nr 38A, jud. Alba</i>	Faza: PUD
Șef proiect:	Arh. Zsolt Freund-Fleschin				
Proiectat:	Arh. Zsolt Freund-Fleschin Arh.stg. Miruna Băraitaru		Data: 04/25	Titlu planșă: Plan de încadrare în zonă	Planșa Nr. A00
Desenat:	Arh.stg. Miruna Băraitaru				