


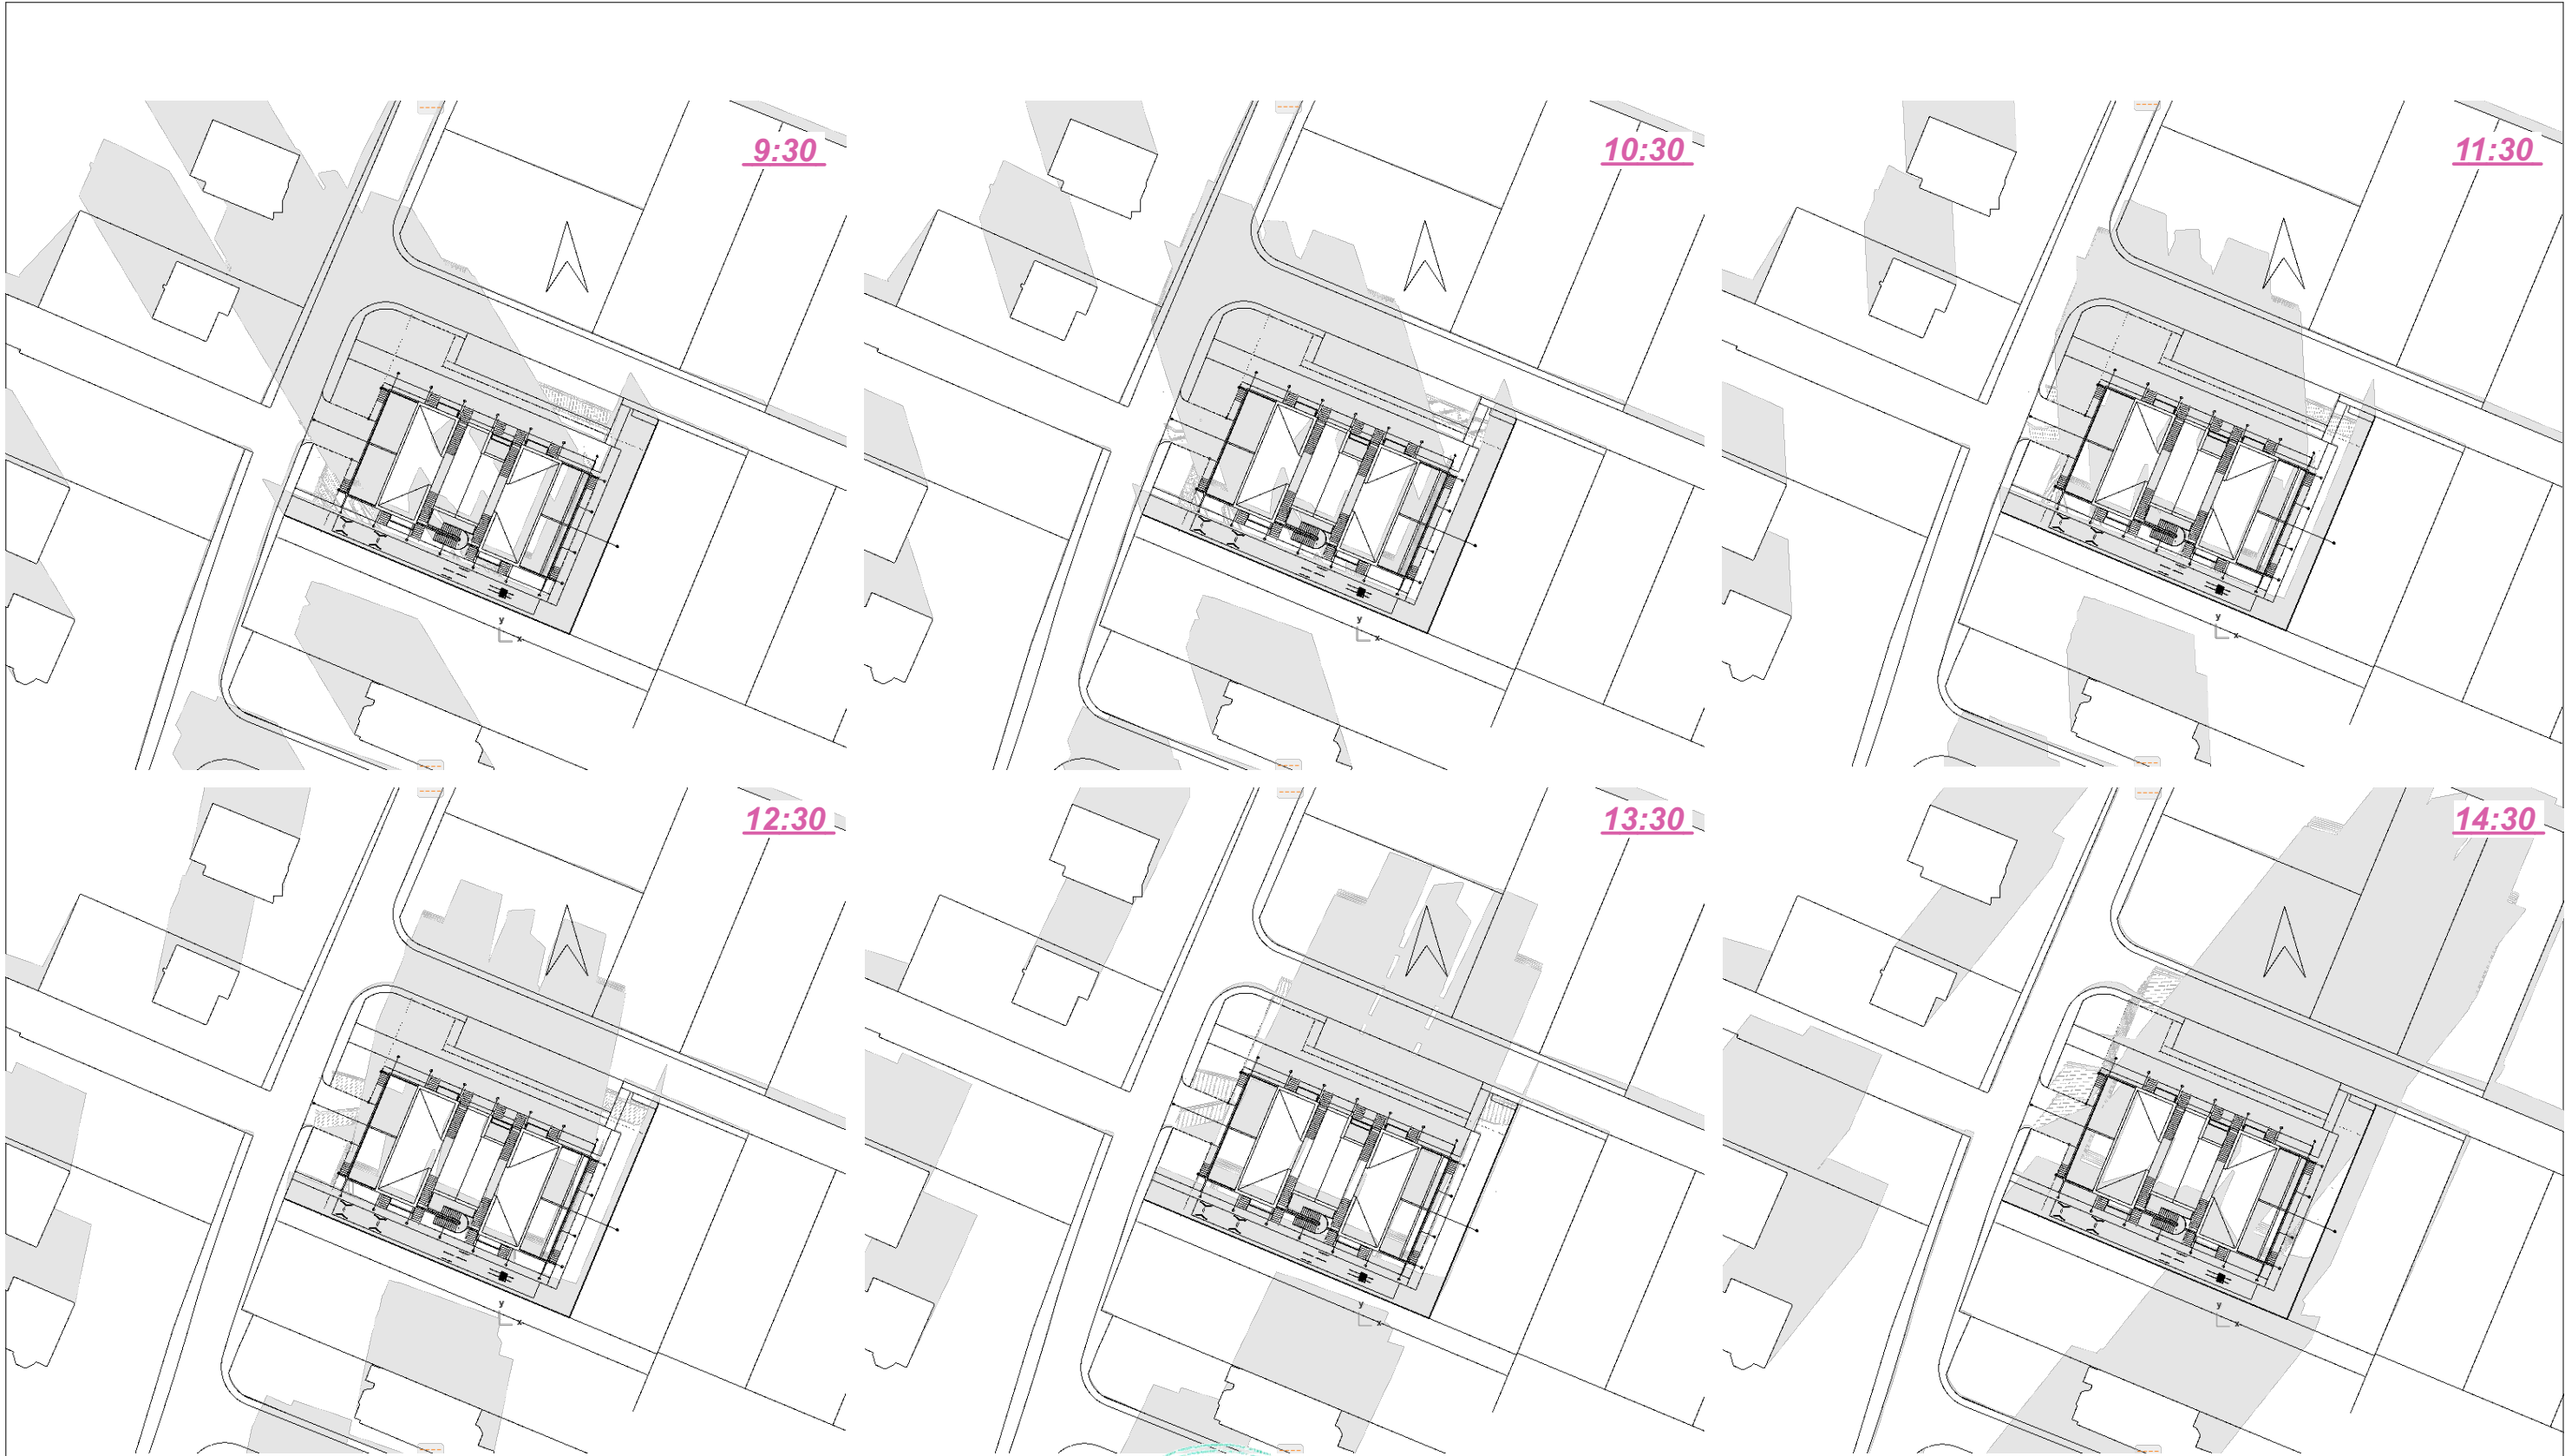

Studiul analizează însorirea pentru construcția proiectată și locuințele învecinate.
- coordonatele amplasamentului : X 507741.787 și Y 389275.555
- 21 decembrie - solstițiul de iarnă, soarele rasare la 7:49 și apune la 16:39
CONCLUZII:
- Încăperile de locuit ale construcției propuse, primesc însorire directă pe o durată de minimum 1 1/2 ore pe zi la solstițiul de iarnă (perioada cea mai defavorabilă a anului, 21 decembrie).
Încăperile apartamentelor de pe fațada Nord care nu primesc însorire directă au altă destinație.
- Ca urmare a reprezentării grafice anexată la documentație se poate stabili că atât construcțiile învecinate cât și construcția propusă respectă ordinul 119/2014 privind însorirea în cel mai defavorabil moment al anului.

	SC MKG ARH DESIGN OFFICE SRL office@mkgdesign.ro www.mkg.design 0752 625 339		beneficiar: SAGCOMPLET HOUSE SRL <i>Alba Iulia, str Alexandru Vlahuță, nr 8A, jud Alba</i>	faza: PUZ
	șef proiect: arh. Zsolt Freund Fleşchin		scara: Modificare reglementări urbanistice în vederea edificării de locuințe semicolective <i>mun. Alba Iulia, str. Izvorului, nr 21, jud. Alba, CF 115956</i>	nr.proiect: 3/2025
	proiectat: arh. Zsolt Freund Fleşchin arh. Karina Man		data: 01/2025	plansa: U05
	desenat: arh. Karina Man			