




Beneficiar:
SC ALSECON II SEBES SRL
CF Nr. 110012, nr. Topo. 110012
S=1022mp

PROIECTANT GENERAL:

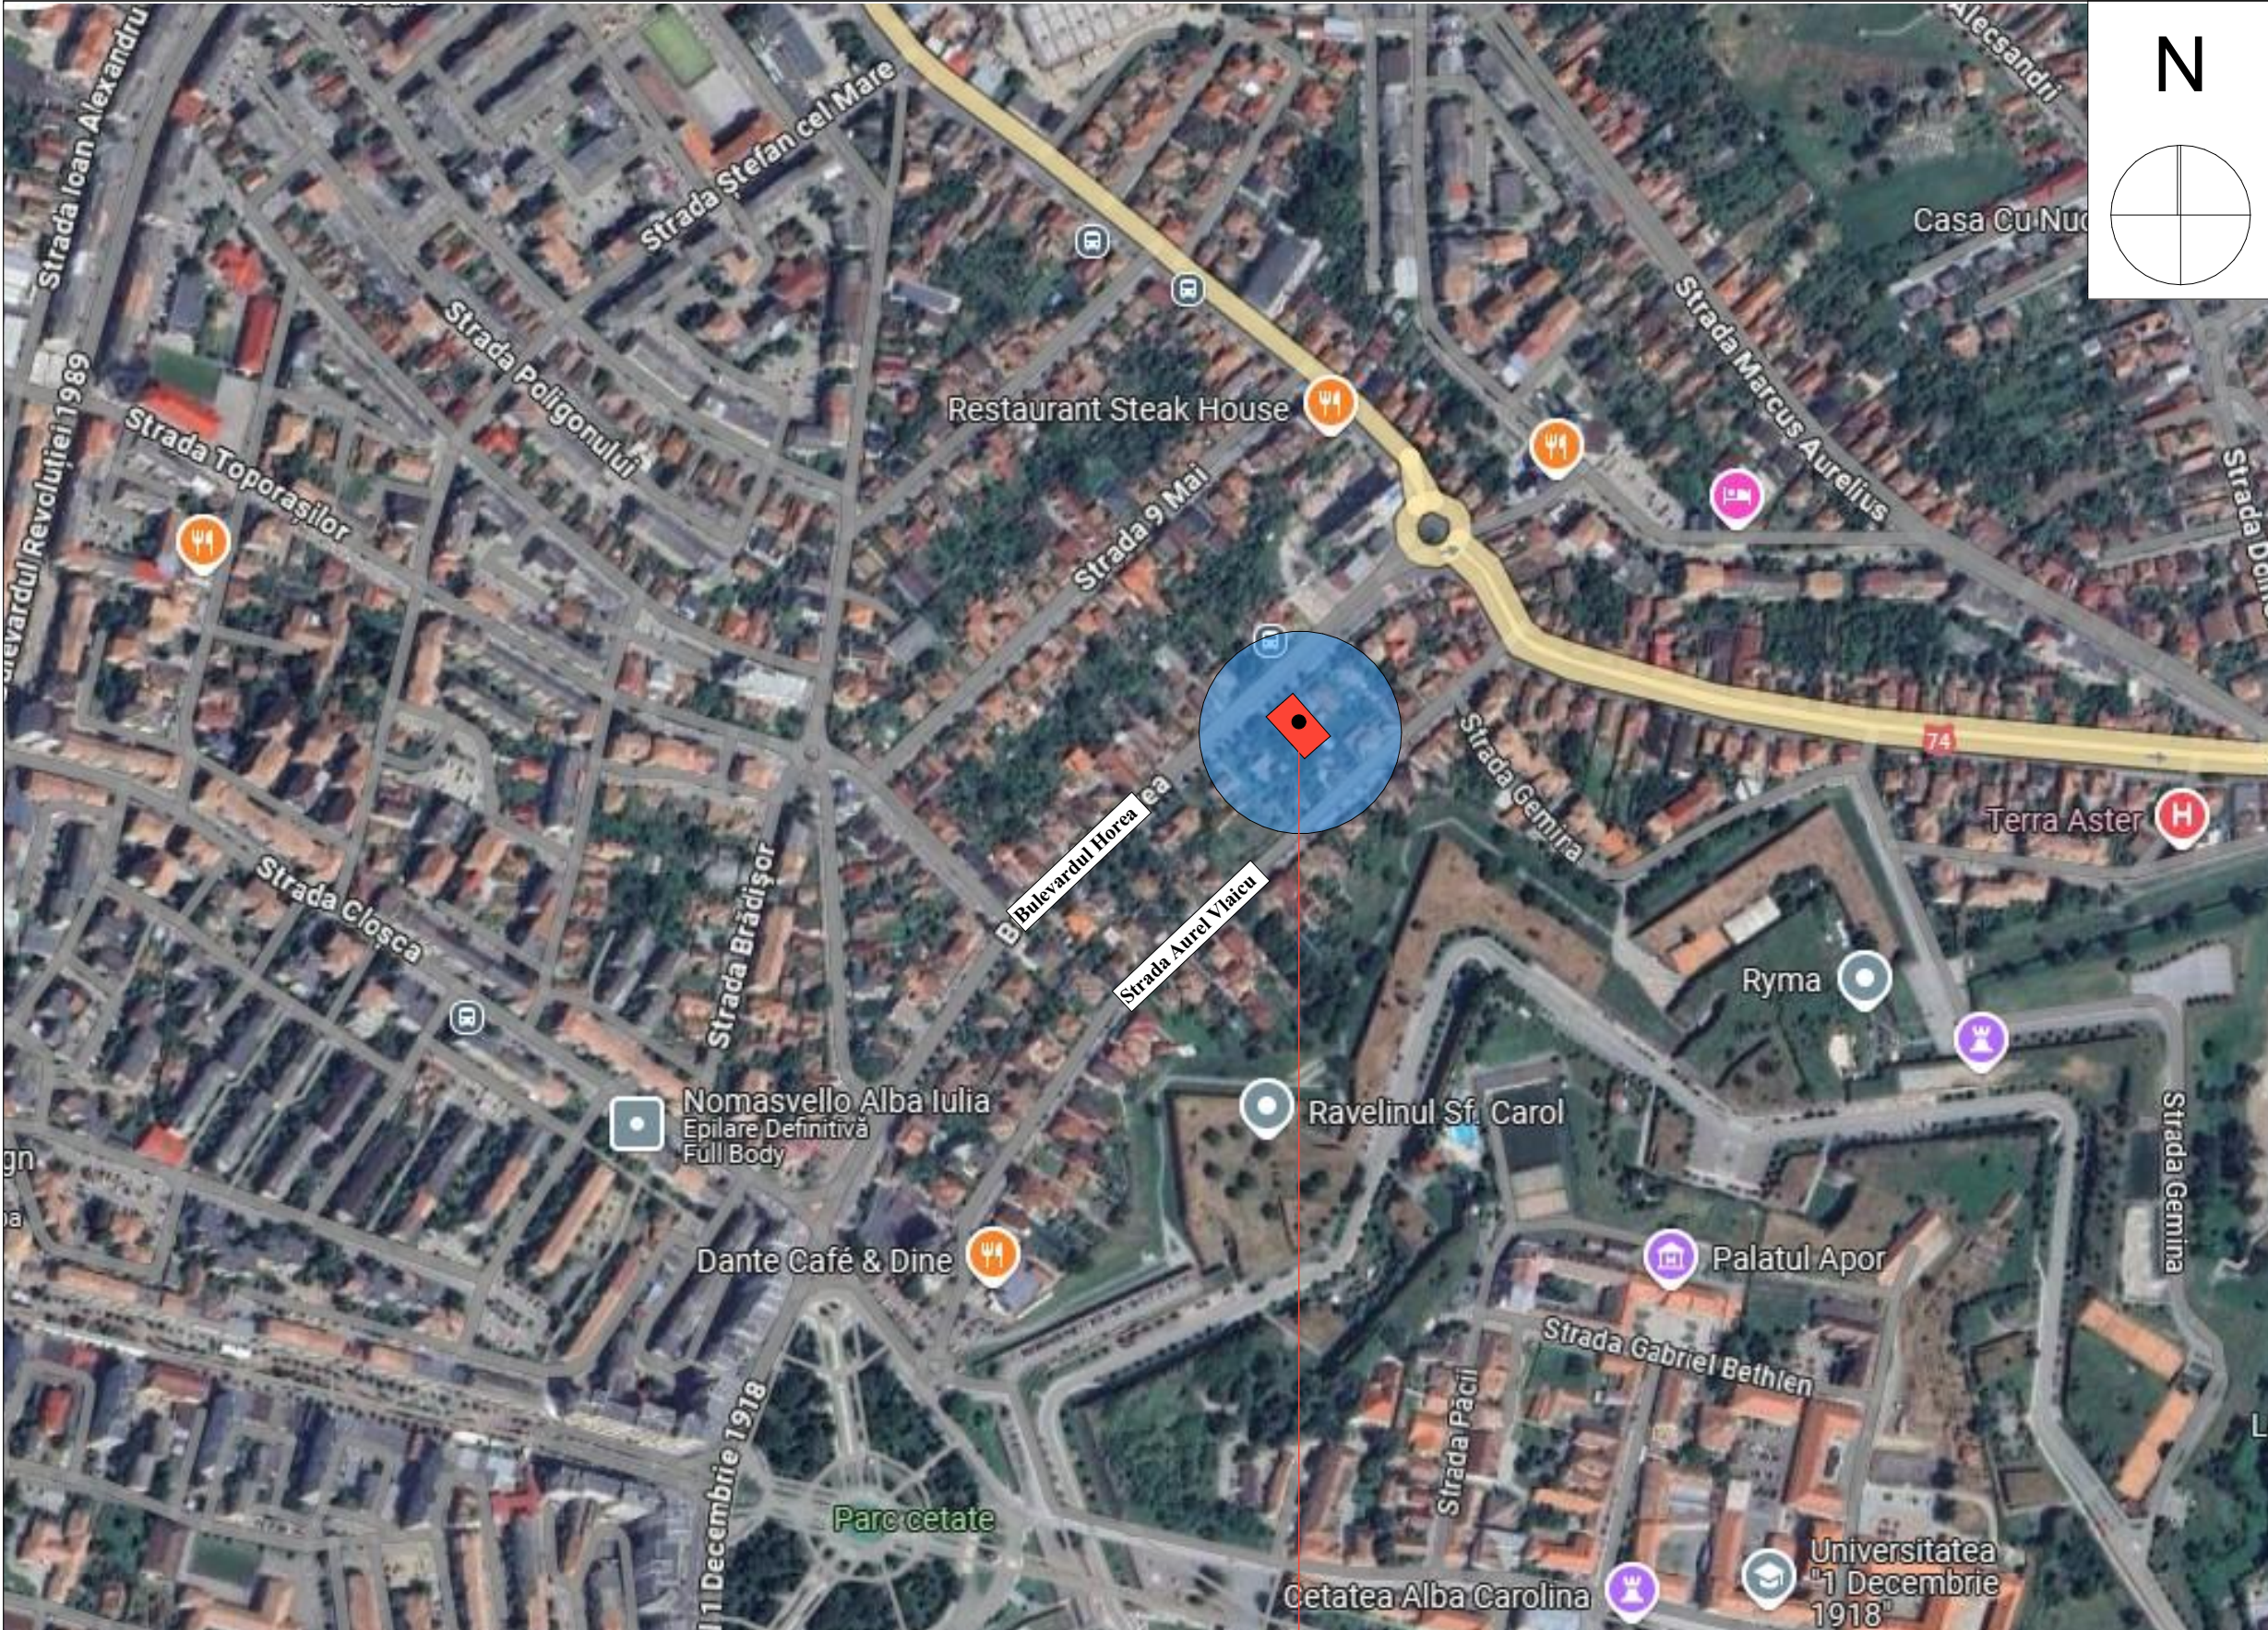

ARENCO GROUP
Alba Iulia, str. Basmului, nr. 18, jud. Alba
C.U.I. RO41214958

PROIECTANT DE SPECIALITATE:

concept

S.C CONCEPT ARKTECH S.R.L
arhitectura si design interior
Alba Iulia, str. Pinului, nr.12, jud. Alba, 510042
0749 090 117 CUI 37185447; J1/235/2017
conceptarktech@gmail.com

VERIFICATORI/EXPERT	Semnatura

COLECTIV DE ELABORARE

SEF PROIECT: Romanitan Alexandru	Semnatura
PROIECTAT: Curea Spiridon	
DESENAT: Lupean Andrei	

DATE PROIECT

DENUMIRE PROIECT:

ELABORARE DTAC PENTRU CONSTRUIRE IMOBIL
LOCUINTE COLECTIVE SI DOTARI AFERENTE,
REALIZARE IMPREJMUIRE, ELABORARE DTAD PENTRU
CONSTRUCTII EXISTENTE. REFACERE BRANSAMENTE
LA UTILITATI TEHNICO-EDILITARE

ADRESA AMPLASAMENT

Bulevardul Horea, nr.11, Alba Iulia, judetul Alba

BENEFICIAR:

SC ALSECON II SEBES SRL

ADRESA BENEFICIAR

Mun. Sebes, strada Dorin Pavel, nr.70, judetul Alba

DENUMIRE PLANSĂ

PLAN DE INCADRARE IN ZONA

NR. PROIECT	FAZA	
116/2025	P.U.D	
DATA	SCARA	PLANSĂ
04/2025	1:5000	U.01
FORMAT	420x297	

●Prezentul proiect reprezinta proprietatea intelectuala a firmei SC CONCEPT ARKTECH SRL - Prezentul proiect poate fi folosit doar pentru aceasta lucrare - Orice reproducere partiala sau totala poate fi facuta doar cu acordul prealabil al proiectantului.