
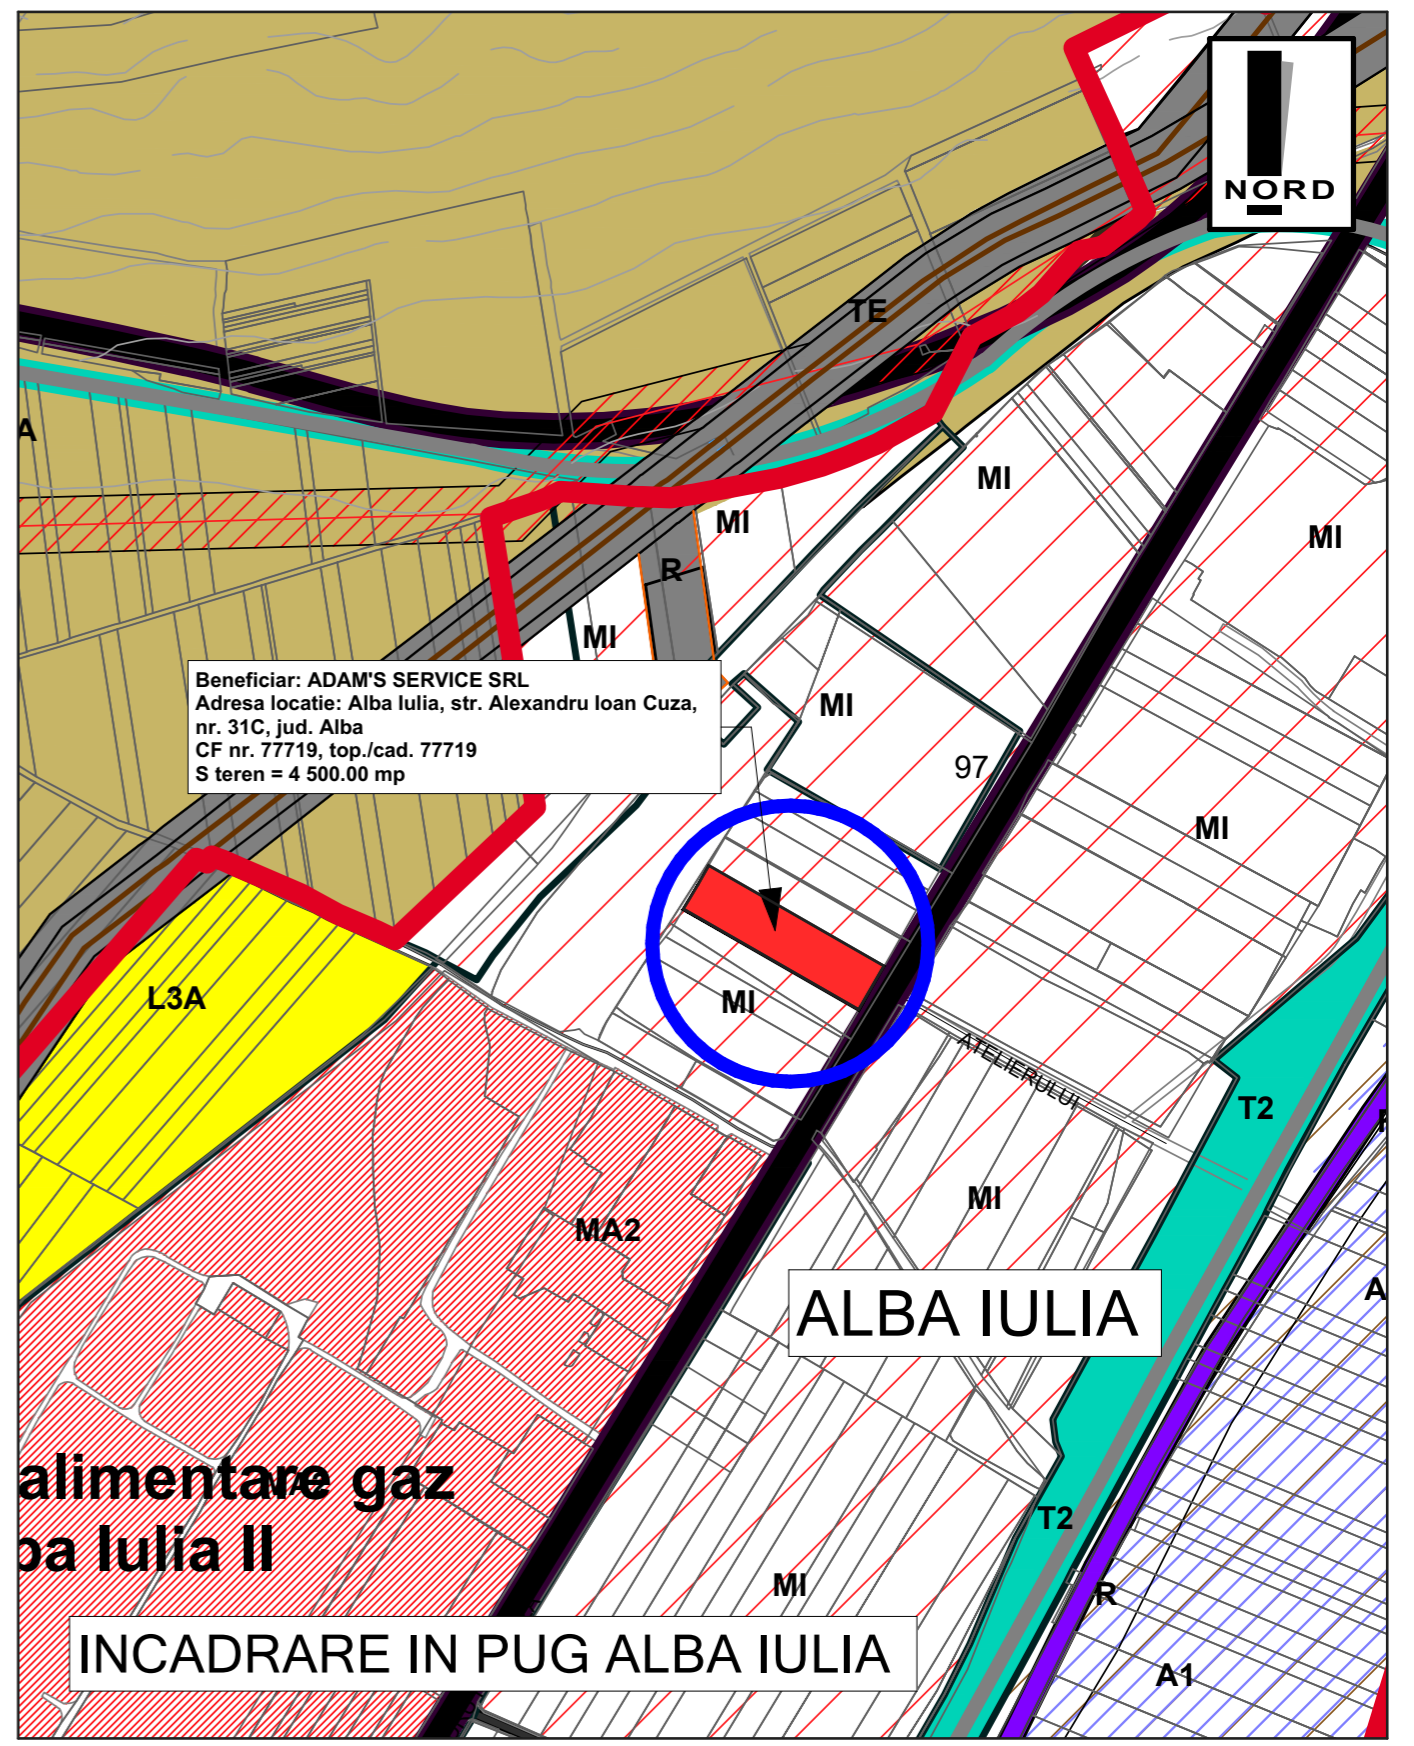


Beneficiar: ADAM'S SERVICE SRL
 Adresa locatie: Alba Iulia, str. Alexandru Ioan Cuza, nr. 31C, jud. Alba
 CF nr. 77719, top./cad. 77719
 S teren = 4 500.00 mp

ALBA IULIA

Legenda :
 - Amplasament studiat



Beneficiar: ADAM'S SERVICE SRL
 Adresa locatie: Alba Iulia, str. Alexandru Ioan Cuza, nr. 31C, jud. Alba
 CF nr. 77719, top./cad. 77719
 S teren = 4 500.00 mp

ALBA IULIA

alimentare gaz
 ba Iulia II

INCADRARE IN PUG ALBA IULIA

 ARENCO SOLUTIONS <small>Alba Iulia, str. Septimius Severus, bl. TON7, ap. 13, jud. Alba C.U.I. RO41214958</small>		Denumirea proiectului: ELABORARE PUD - Tehnologizare inovatoare și creșterea competitivității economice prin investiții în active fixe corporale și necorporale pentru prestarea de servicii avansate în domeniul întreținerii și reparării automobilelor - viabilizare teren, asigurare acces și racorduri utilități, inclusiv producere energie verde pentru autoconsum, construire hală, iluminat și logistică de supraveghere, achiziționare de utilaje, echipamente și instalații de ultimă generație <small>Mun Alba Iulia, Strada Alexandru Ioan Cuza, nr. 31C, jud. Alba</small>		Nr. pr: 379/2023
 SC ARHIMAR PROIECT SRL <small>Alba Iulia, str. Nazareth Iliit, nr. 59, jud. Alba, CUI 32285291; J11604/25.09.2013; RO92 BTRL RONC RT03 8039 3201, Banca Transilvania, agentia Motilor Alba Iulia. RO80 TREZ 0025 069X XX00 7178, Trezoreria Alba Iulia tel. 0723673130; e-mail mirea_iulian@yahoo.com;</small> <small>Adresa de corespondenta : Calea Motilor, 114B, ap. 23, Alba Iulia, jud Alba</small>		Beneficiarul: SC ADAM'S SERVICE SRL <small>Mun Alba Iulia, Strada Alexandru Ioan Cuza, nr. 31C, jud. Alba</small>		
Sef proiect:	arh. MIREA IULIAN	Scara:	1:5000	Denumirea planșei: PLAN INCADRARE IN LOCALITATE Nr. pl. 0
Proiectat:	arh. MIREA IULIAN	Data:	MAI 2023	
Desenat:	arh. MIREA IULIAN			