



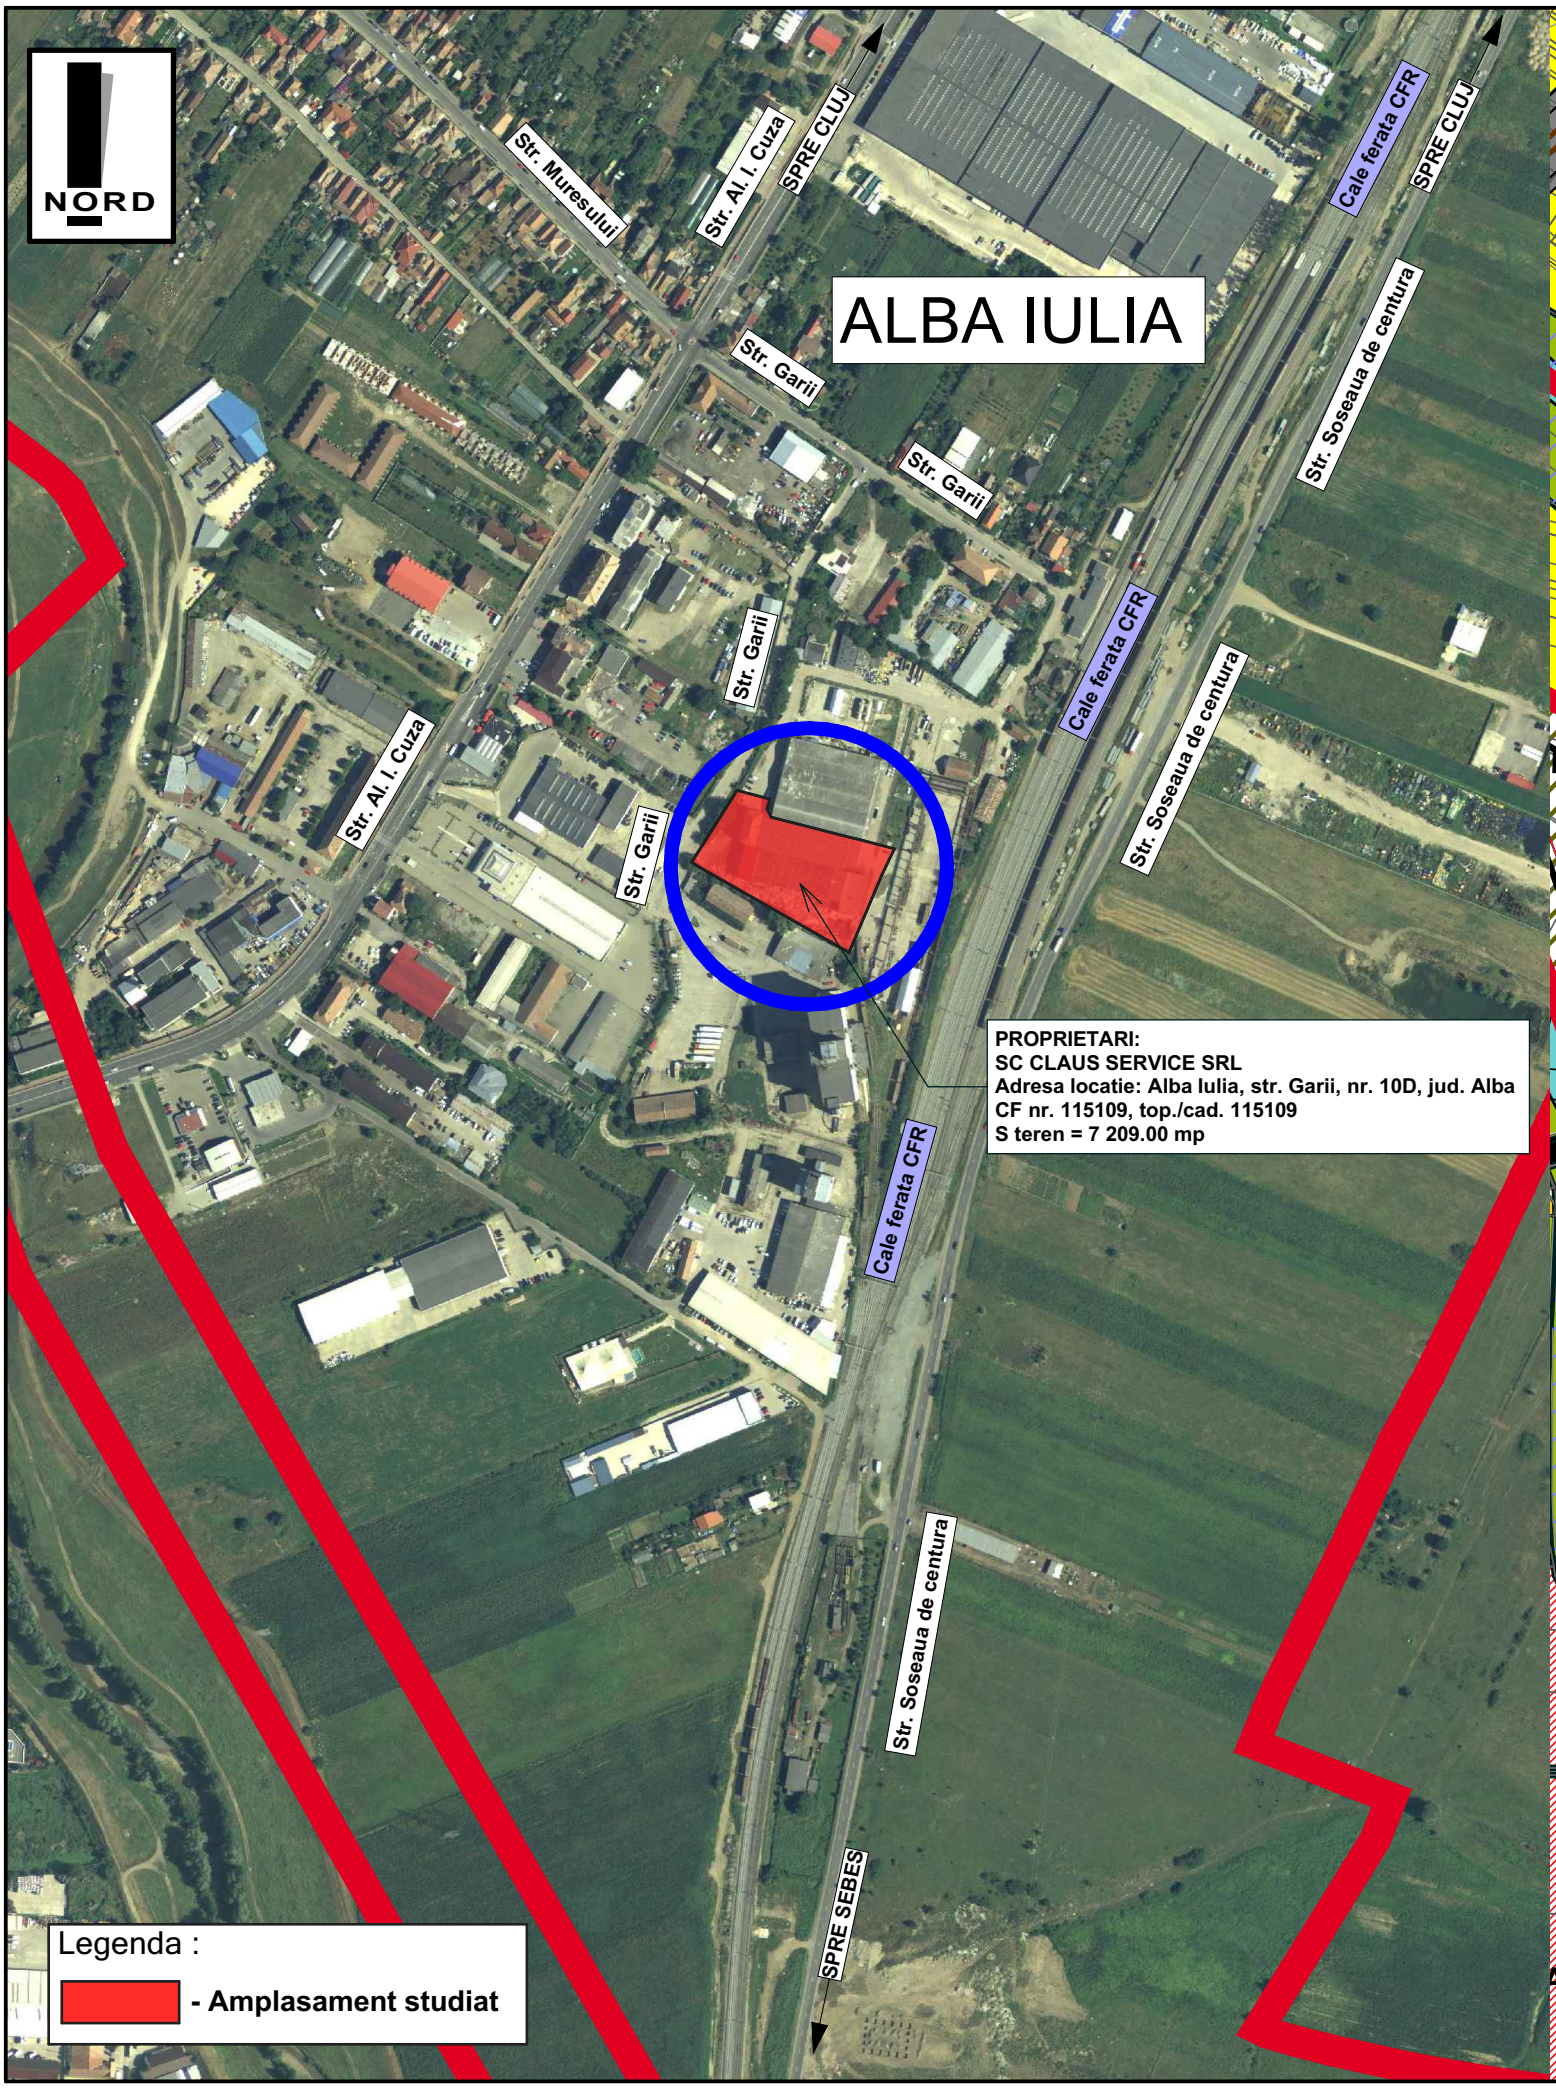

ALBA IULIA

PROPRIETARI:
SC CLAUD SERVICE SRL
Adresa locatie: Alba Iulia, str. Garii, nr. 10D, jud. Alba
CF nr. 115109, top./cad. 115109
S teren = 7 209.00 mp

Legenda :
[Red rectangle] - Amplasament studiat

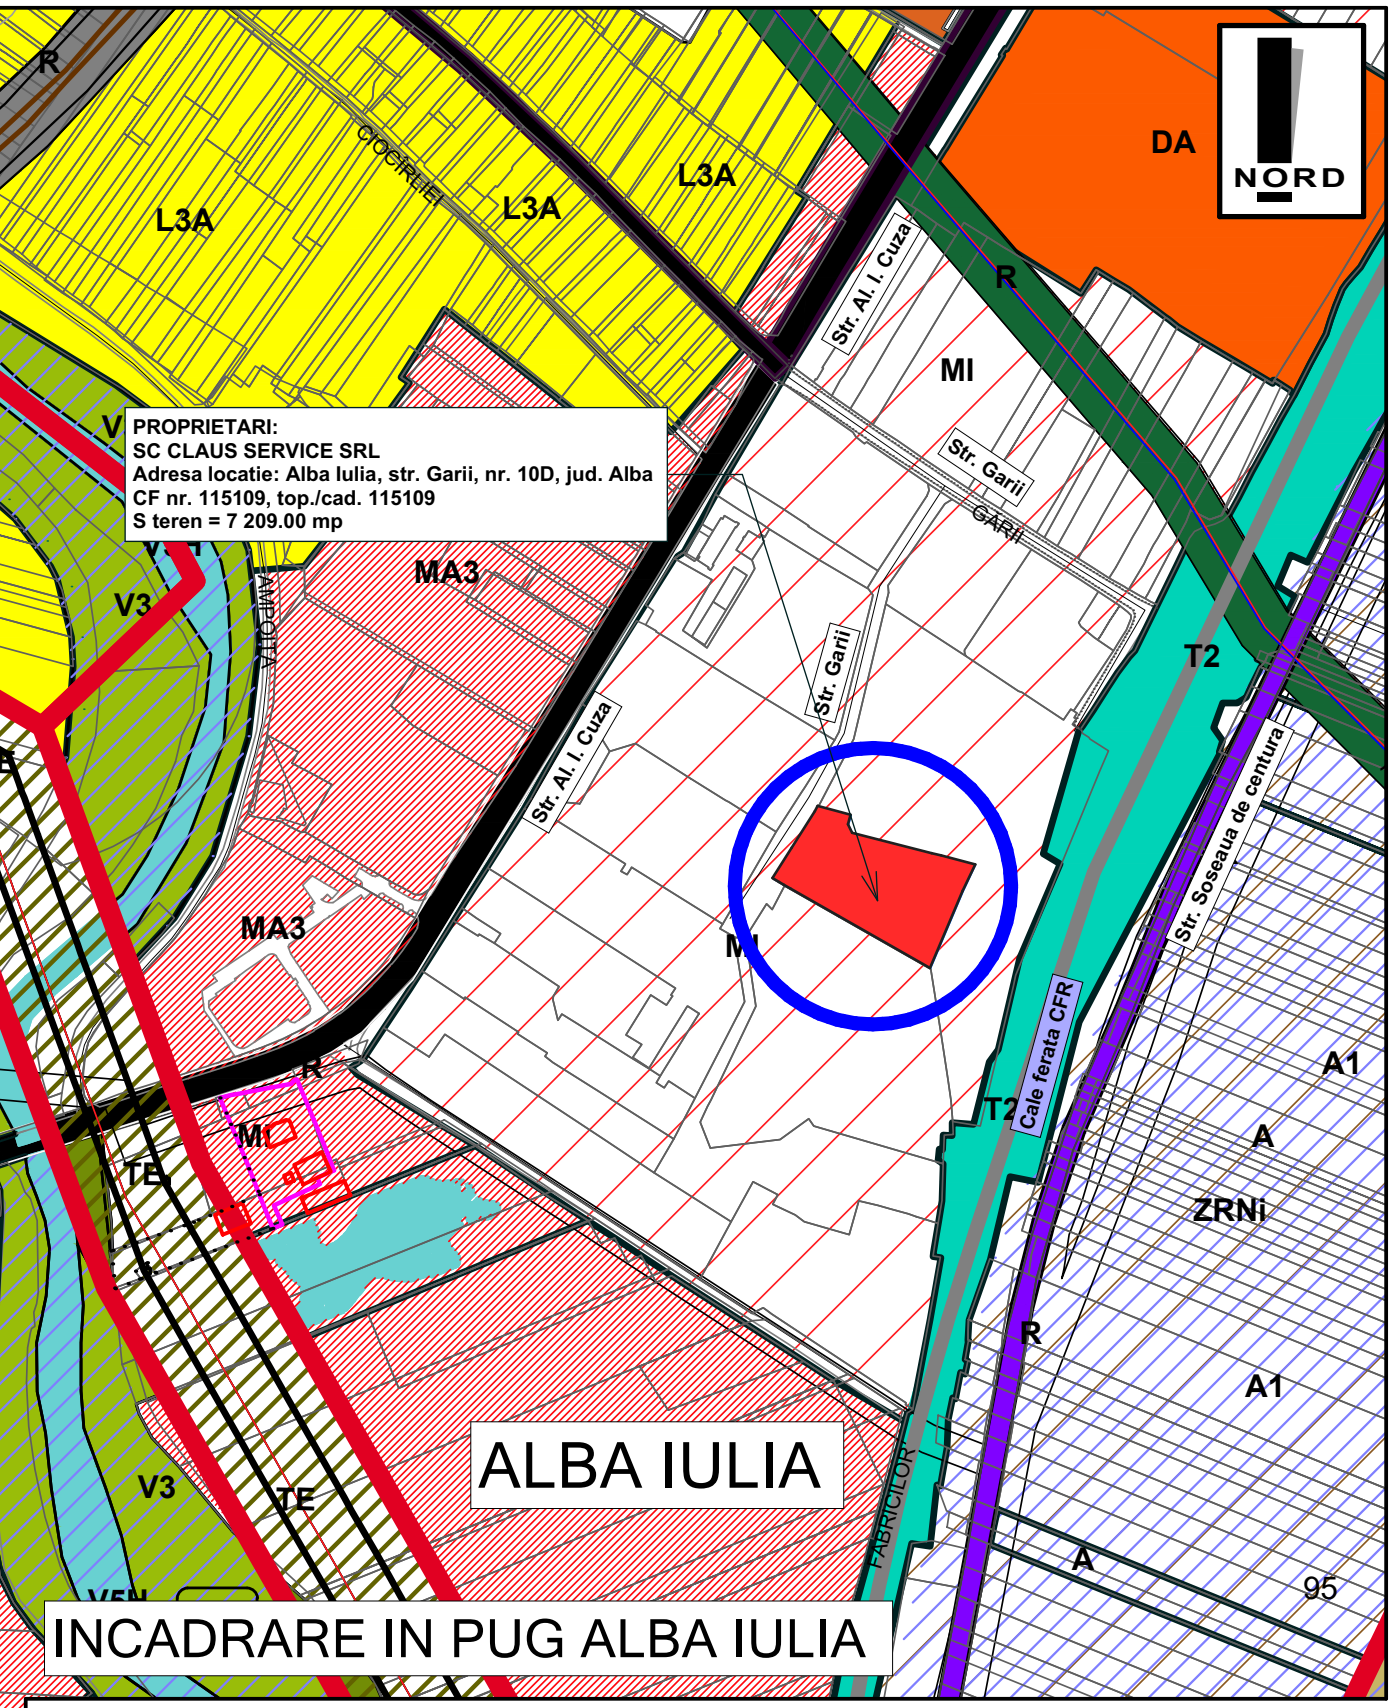

NORD

ALBA IULIA

INCADRARE IN PUG ALBA IULIA

ARENCO SOLUTIONS Alba Iulia, str. Septimius Severus, bl. TON7, ap. 13, jud. Alba C.U.I. RO41214958		SC ARHIMAR PROIECT SRL Alba Iulia, str. Nazareth III, nr. 59, jud. Alba, CUI 32265291; J11604/25.09.2013; RO92 BTRL RONC RT03 8039 3201, Banca Transilvania, agentia Motilor Alba Iulia RO80 TREZ 0025 069X XX00 7178, Trezoreria Alba Iulia tel. 0723673130; e-mail mireia_iulian@yahoo.com; Adresa de corespondenta : Calea Motilor, 114B, ap. 23, Alba Iulia, jud Alba		Denumirea proiectului: ELABORARE PUD - Achiziții de instalații și dotări cu echipamente și utilaje inovatoare în cadrul CLAUD SERVICE SRL destinate recuperării în economia circulară și producției de produse finite din materiale reciclabile sortate nepericuloase - deșeuri metalice feroase, neferoase și conexe acestora, inclusiv racorduri utilități, accese, platforme de lucru, corp clădire reciclare, instalație panouri fotovoltaice, împrejmuire, iluminat și logistică de supraveghere Mun Alba Iulia, Strada Gării, nr. 10D, jud. Alba Nr. pr: 26/2023 Nr. pr: 365/2023	
Sef proiect: arh. MIREA IULIAN Proiectat: arh. MIREA IULIAN Desenat: arh. MIREA IULIAN		Scara: 1:5000 Data: IANUARIE 2023		Beneficiarul: SC CLAUD SERVICE SRL Faza PUD	
		Denumirea planșei: PLAN INCADRARE IN LOCALITATE		Nr. pl. 0	