

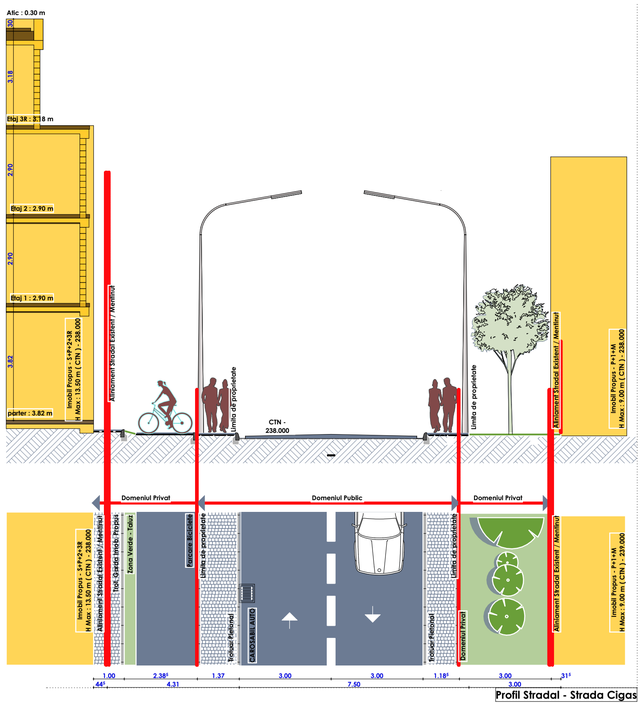


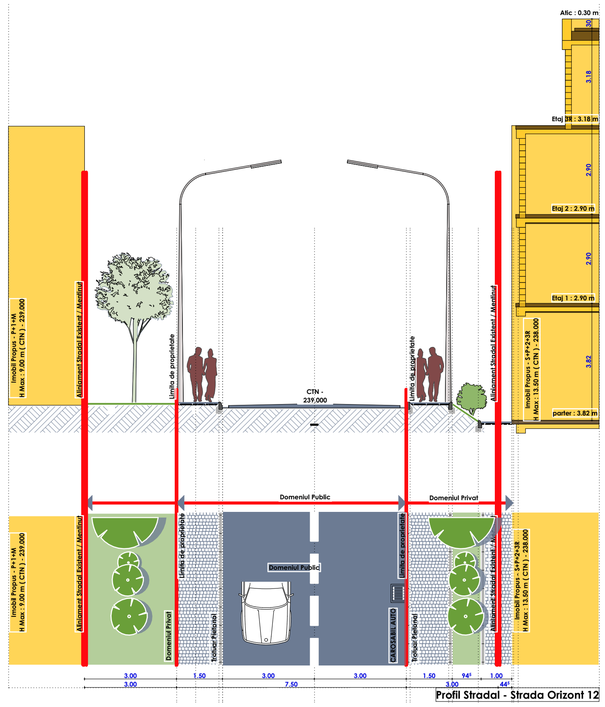

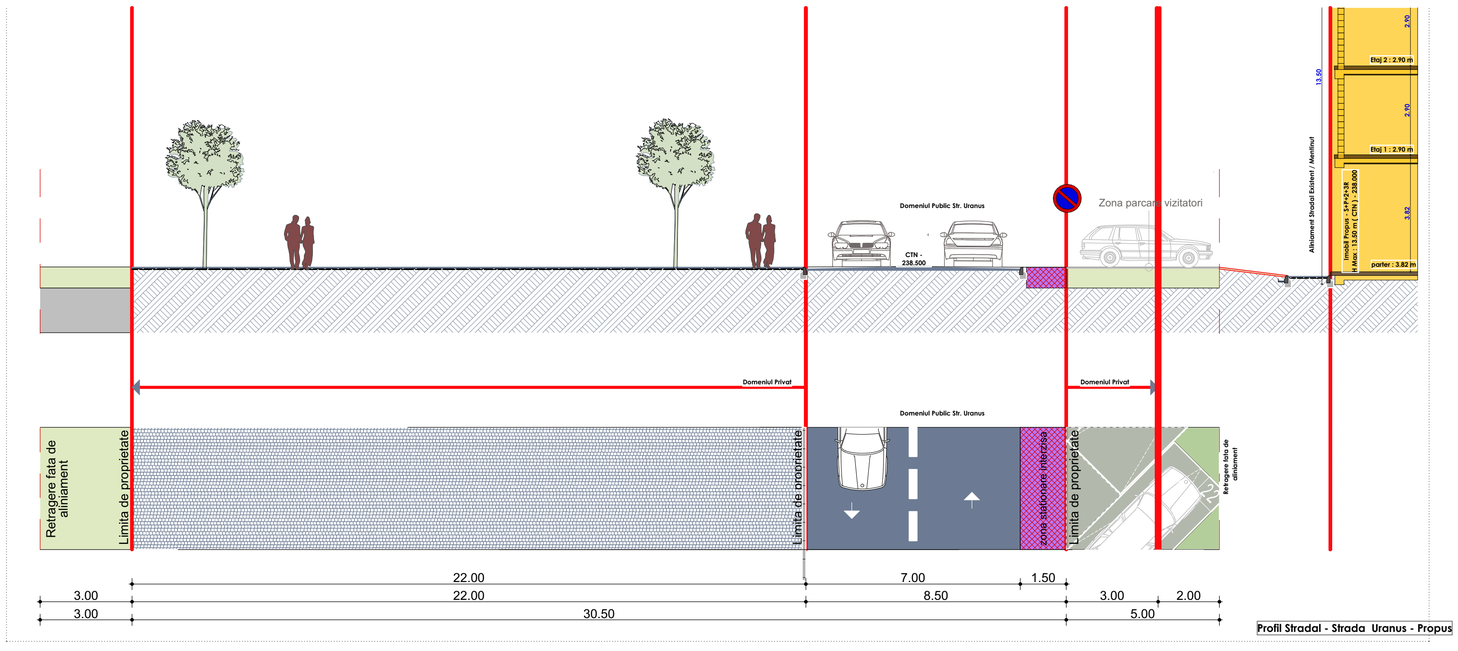

DENUMIRE PROIECT:

ELABORARE PUZ PENTRU MODFICAREA REGLEMENTARILOR URBANISTICE IN VEDEREA CONSTRUIRII UNUI IMOBIL CU FUNCTIUNI MIXTE: LOCUIRE, SERVICII (ADMINISTRATIV, MEDICAL) SI COMERT SI AMENAJARI EXTERIOARE

ADRESA INVESTITIE : Str. Uranus, Nr. 20, Alba Iulia, Jud. Alba; Romania

BENEFICIAR:

EURO HOUSE ALBA SRL si ROMCARPATIA NEW TEAM SRL
prin TEIUSAN FLORIN

Adresa : B-dul Revoluţiei 1989, Nr.73, Alba Iulia, jud. Alba, RO

PROIECTANT GENERAL:

S.C. BIROUL DE PROIECTARE STRAJAN S.R.L.
Adresa : B-dul Ferdinand I, Nr 68 , Alba Iulia, Jud. Alba; Romania
Cod Unic de Inregistrare: J01/483/1991
Cod Fiscal : RO 1756640
office@bpstrajan .ro

PROIECTANT SPECIALITATE:

COORDONATOR PROIECT: arh. Vlad STRAJAN	
SEF PROIECT: arh. Ioan STRAJAN	
PROIECTAT: arh. Vlad STRAJAN	
DESENAT: arh. stag. Virginia Bianca BUNEA	
VERIFICATOR:	

PROFILE STRADALE PROPUSE

Faza: PUZ

Data: 10.2025

Proiect nr: 1680 / 2025 | Scara: 1:500 | Plansa nr: **U09**

format A1

Acest proiect reprezinta proprietatea intelectuala a firmei BIROUL DE PROIECTARE STRAJAN. Prezentul proiect poate fi folosit doar pentru actualul scop. Orice reproducere partiala sau totala a lucrarii fara acordul prealabil al BIROULUI DE PROIECTARE STRAJAN.