


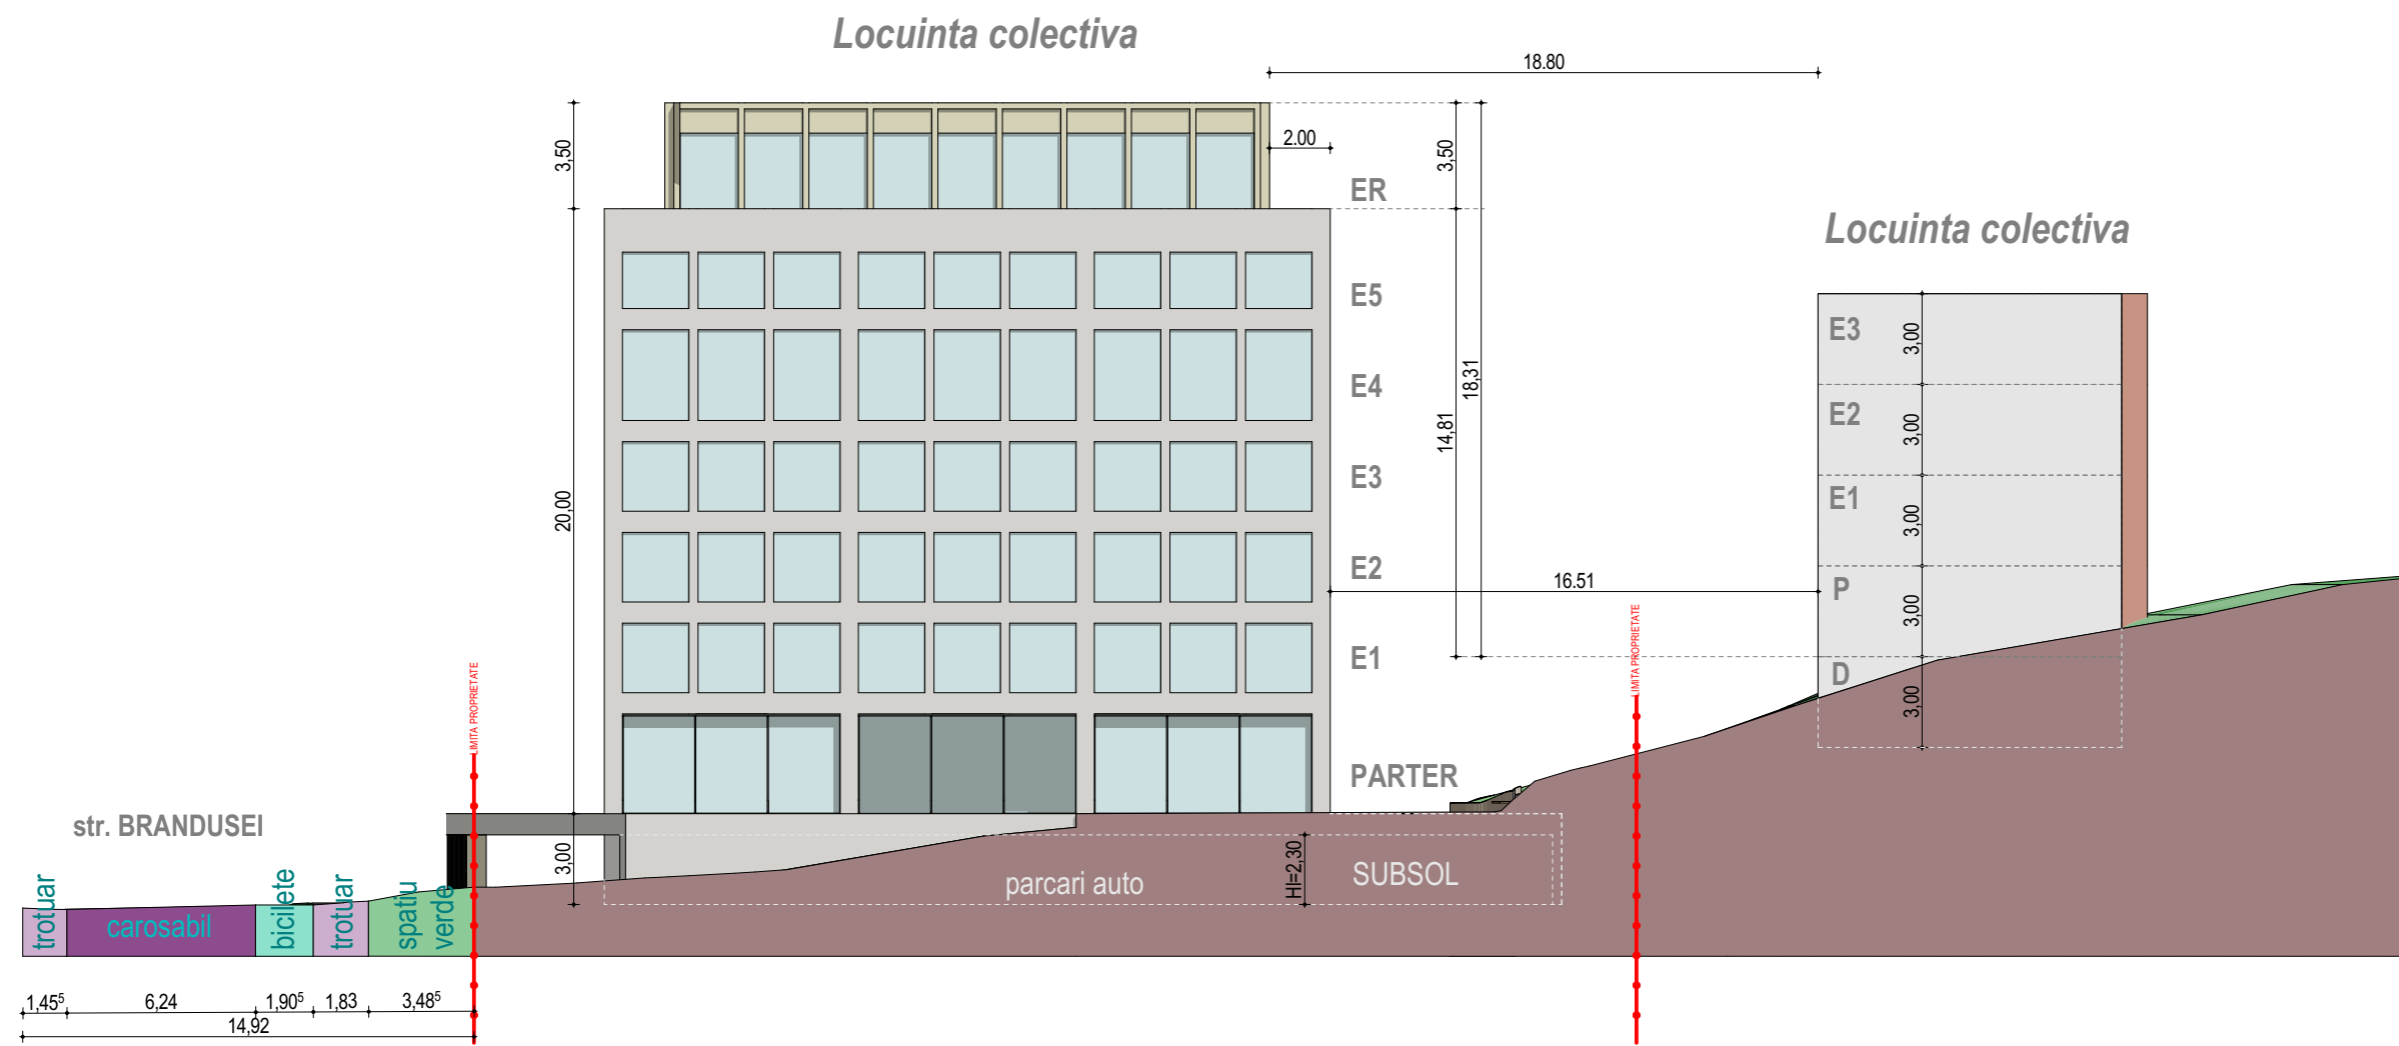

# SECTIUNE EST



**DENUMIRE PROIECT:**

ELABORARE P.U.Z. PENTRU MODIFICARE REGLEMENTARI URBANISTICE APROBATE IN ZONA MIXTA MA3, PRIN CRESTEREA REGIMULUI DE INALTIME DE LA P+3 LA D+P+5+R, IN VEDEREA CONSTRUIRII UNUI IMOBIL DE LOCUINTE COLECTIVE CU DOTARI AFERENTE

**BENEFICIAR:**

NEUMANN RESIDENCE SRL

**ADRESA:**

JUDEȚUL ALBA, MUNICIPIUL ALBA IULIA, STRADA BRÂNDUȘEI, NR.53A

**PROIECTANT GENERAL:**

**JOY ARHITECTURA**

S.C. JOY.ARHITECTURA S.R.L.  
R.C. J1 / 1376 / 24.07.2019  
CUI RO 41436989  
0741 752 859

**SPECIALIST RUR:**

Arh. Iulian MIREA

**COORDONATOR PROIECT:**

Arh. Mihai JOLDES

**SEF PROIECT:**

Arh. Iulian MIREA

**PROIECTAT:**

Arh. Mihai JOLDES

**DESENAT:**

Arh. Raluca BUTA

**VERIFICATOR:**

**SECTIUNE EST**

Faza:  
P.U.Z.

Data:  
6 mar. 2026

Proiect nr:  
JOY.127 / 2025

Scara:  
1:250

Plansa nr:  
**U.8**