


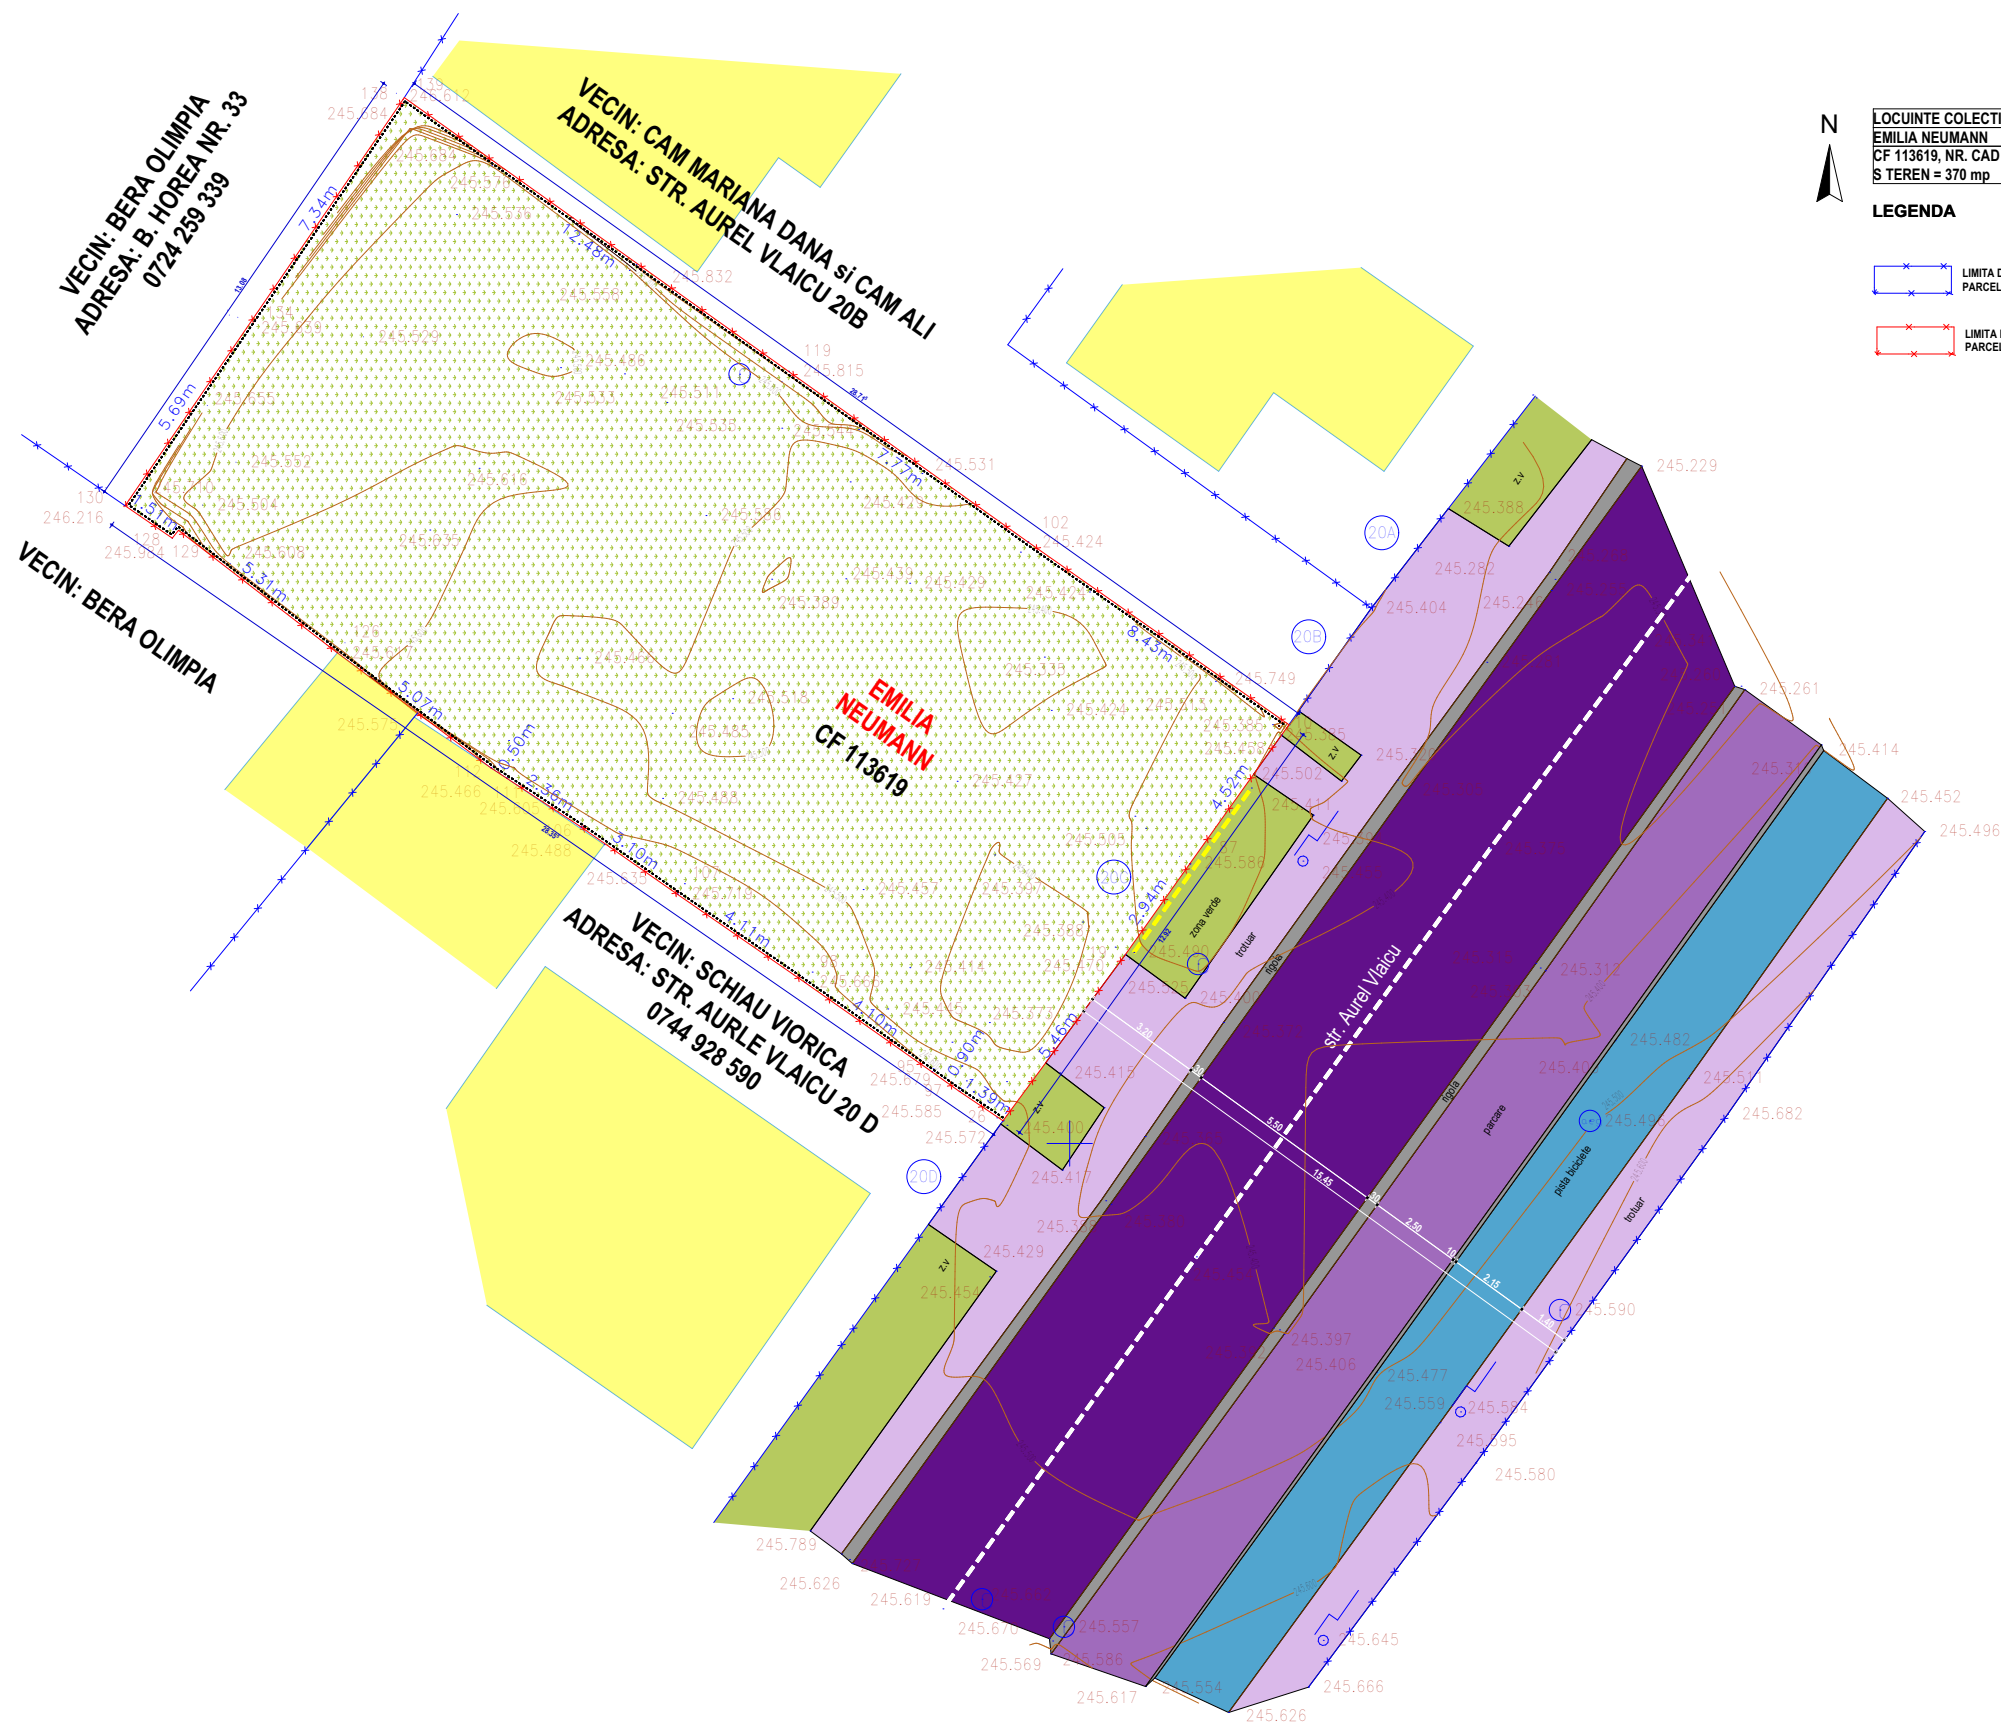

N

LOCUINTE COLECTIVE
EMILIA NEUMANN
CF 113619, NR. CAD si TOP 113619
S TEREN = 370 mp

LEGENDA

LIMITA DE PROPRIETATE PARCELE VECINE

LIMITA DE PROPRIETATE PARCELA STUDIATA

DENUMIRE PROIECT:

CONSTRUIRE IMOBIL LOCUINTE
COLECTIVE SI INLOCUIRE IMPREJMUIRE LA
STRADA

ADRESA:

ALBA IULIA
STRADA AUREL VLAICU NR. 20C

BENEFICIAR:

EMILIA NEUMANN

PROIECTANT GENERAL:

JOY ARHITECTURA

S.C. JOY.ARHITECTURA S.R.L.
R.C. J1 / 1376 / 24.07.2019
CUI RO 41436989
ARH. MIHAI JOLDES
0741 752 859

PROIECTANT STRUCTURA:

STEFAN MIHAI P.F.A.
R.C. F1/597/30.05.2019, CUI 41196479
ing. Mihai STEFAN

PROIECTANT INSTALATII:

ing. GHEORGHE DREGHICIU SINTERM

COORDONATOR PROIECT:	Arh. Mihai JOLDES
SEF PROIECT:	Arh. Mihai JOLDES
PROIECTAT:	Arh. Mihai JOLDES
DESENAT:	Arh. Mihai JOLDES
SPECIALIST RUR:	Arh. Urb. Marius OPRUTA
VERIFICATOR:	

CONSULTAREA POPULATIEI		Faza: PUD+DTAC+DTOE
		Data: 21.03.2023
Proiect nr: JOY.58 / 2022	Scara: 1:200	Plansa nr: A.00