


Data anunțului: 05.06.2018

PREZENTARE:

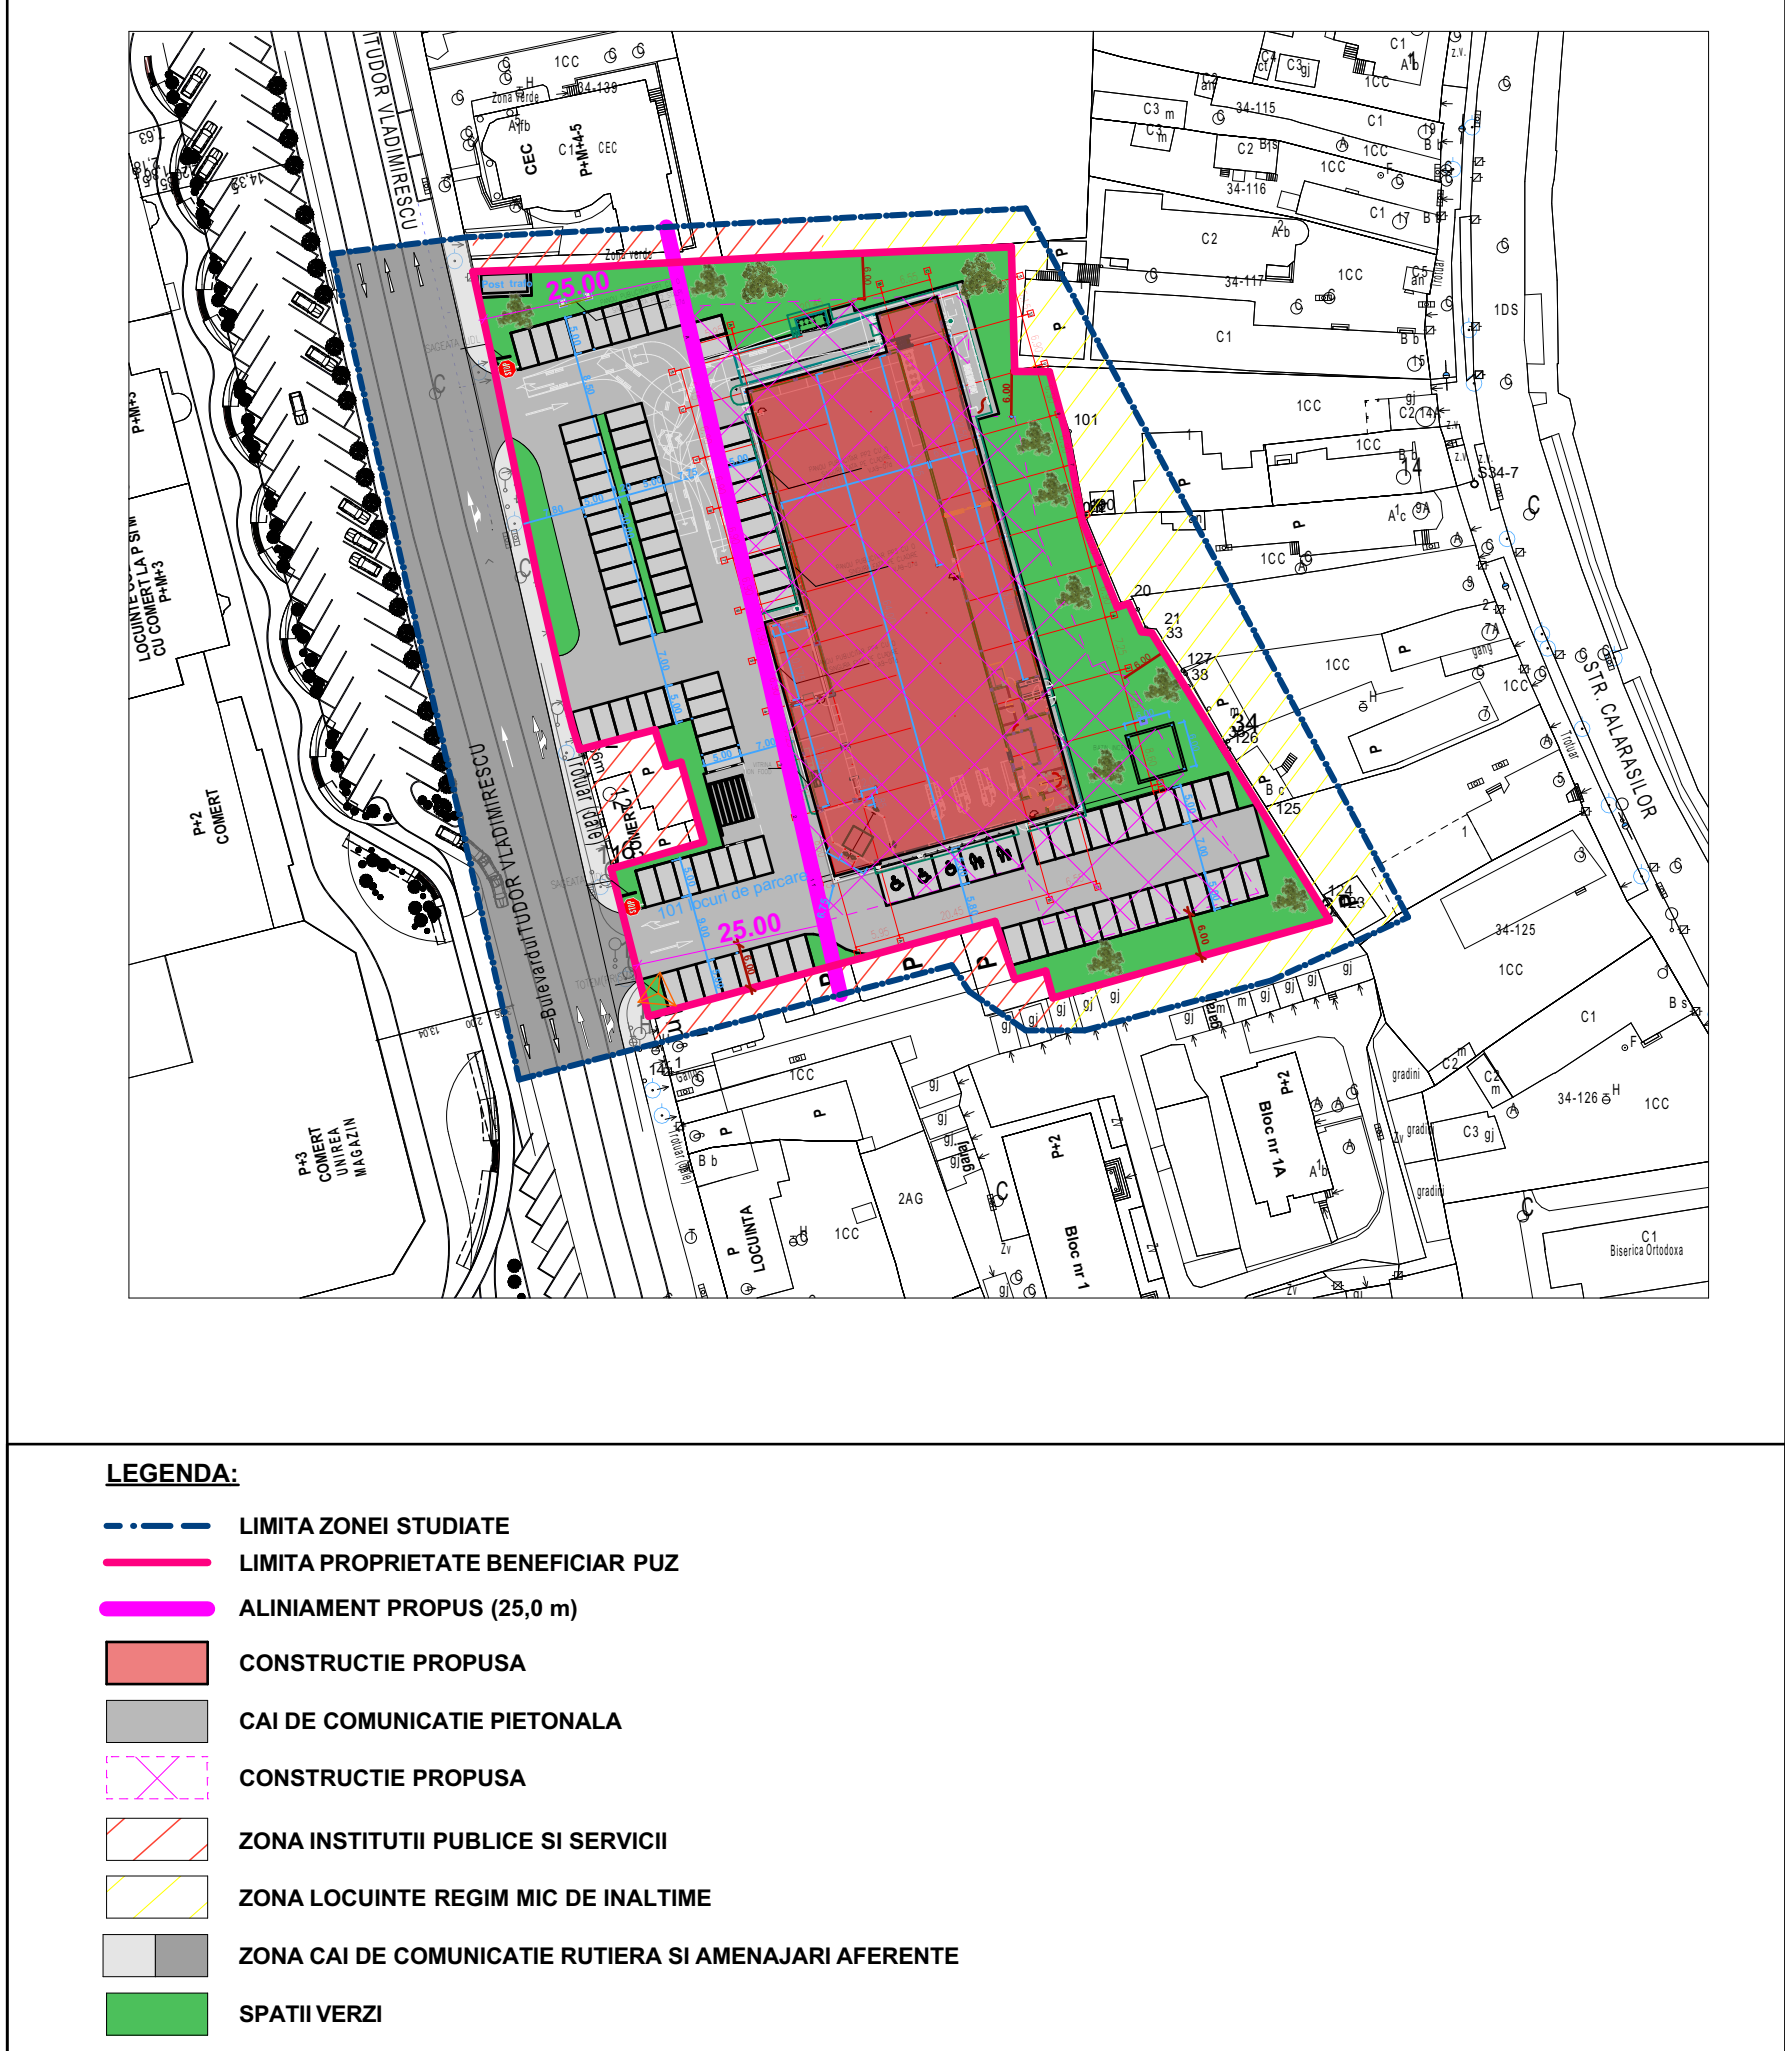

REPREZINTĂ INTENȚIA DE ELABORARE:
PLAN URBANISTIC ZONAL
„ELABORARE PUZ - CONSTRUIRE MAGAZIN LIDL”

Inițiator: SC LIDL ROMANIA SCS
Judetul Ilfov, comuna Chiajna, sat chiajna, str. Industriilor, nr.19, etaj 1, cam E05

PUBLICUL ESTE INVITAT SĂ TRANSMITĂ OBSERVAȚII ȘI PROPUNERI
privind intenția de elaborare a planului urbanistic zonal în perioada 05.06.2018-18.06.2018 (ziua/luna/anul).

Persoana responsabilă cu informarea și consultarea publicului: dl. Corneliu Virgil Marcu
Manager Expansiune, Iernut, str. Campului, Nr.3, jud. Mures, <tel:0759209411>, cluj@lidl.ro.

Observațiile sunt necesare în vederea elaborării P.U.Z.
Răspunsul la observațiile primite va fi pus la dispoziția publicului până la data de 04.07.2018 prin:

- răspunsuri scrise la observațiile primite .
- Etapele preconizate pentru consultarea publicului până la aprobarea planului:
- etapa de elaborare a propunerilor preliminare - 05.06.2018- 18.06.2018
- etapa de elaborare a propunerilor finale - 19.06.2018-04.07.2018