


ELABORARE DTAC PENTRU HALĂ, PENTRU SPAȚII ADMINISTRATIVE, DE DEPOZITARE ȘI ÎMPREJMUIRE  
Jud. Alba, loc. Alba Iulia, Șoseaua de Centura, nr. 168

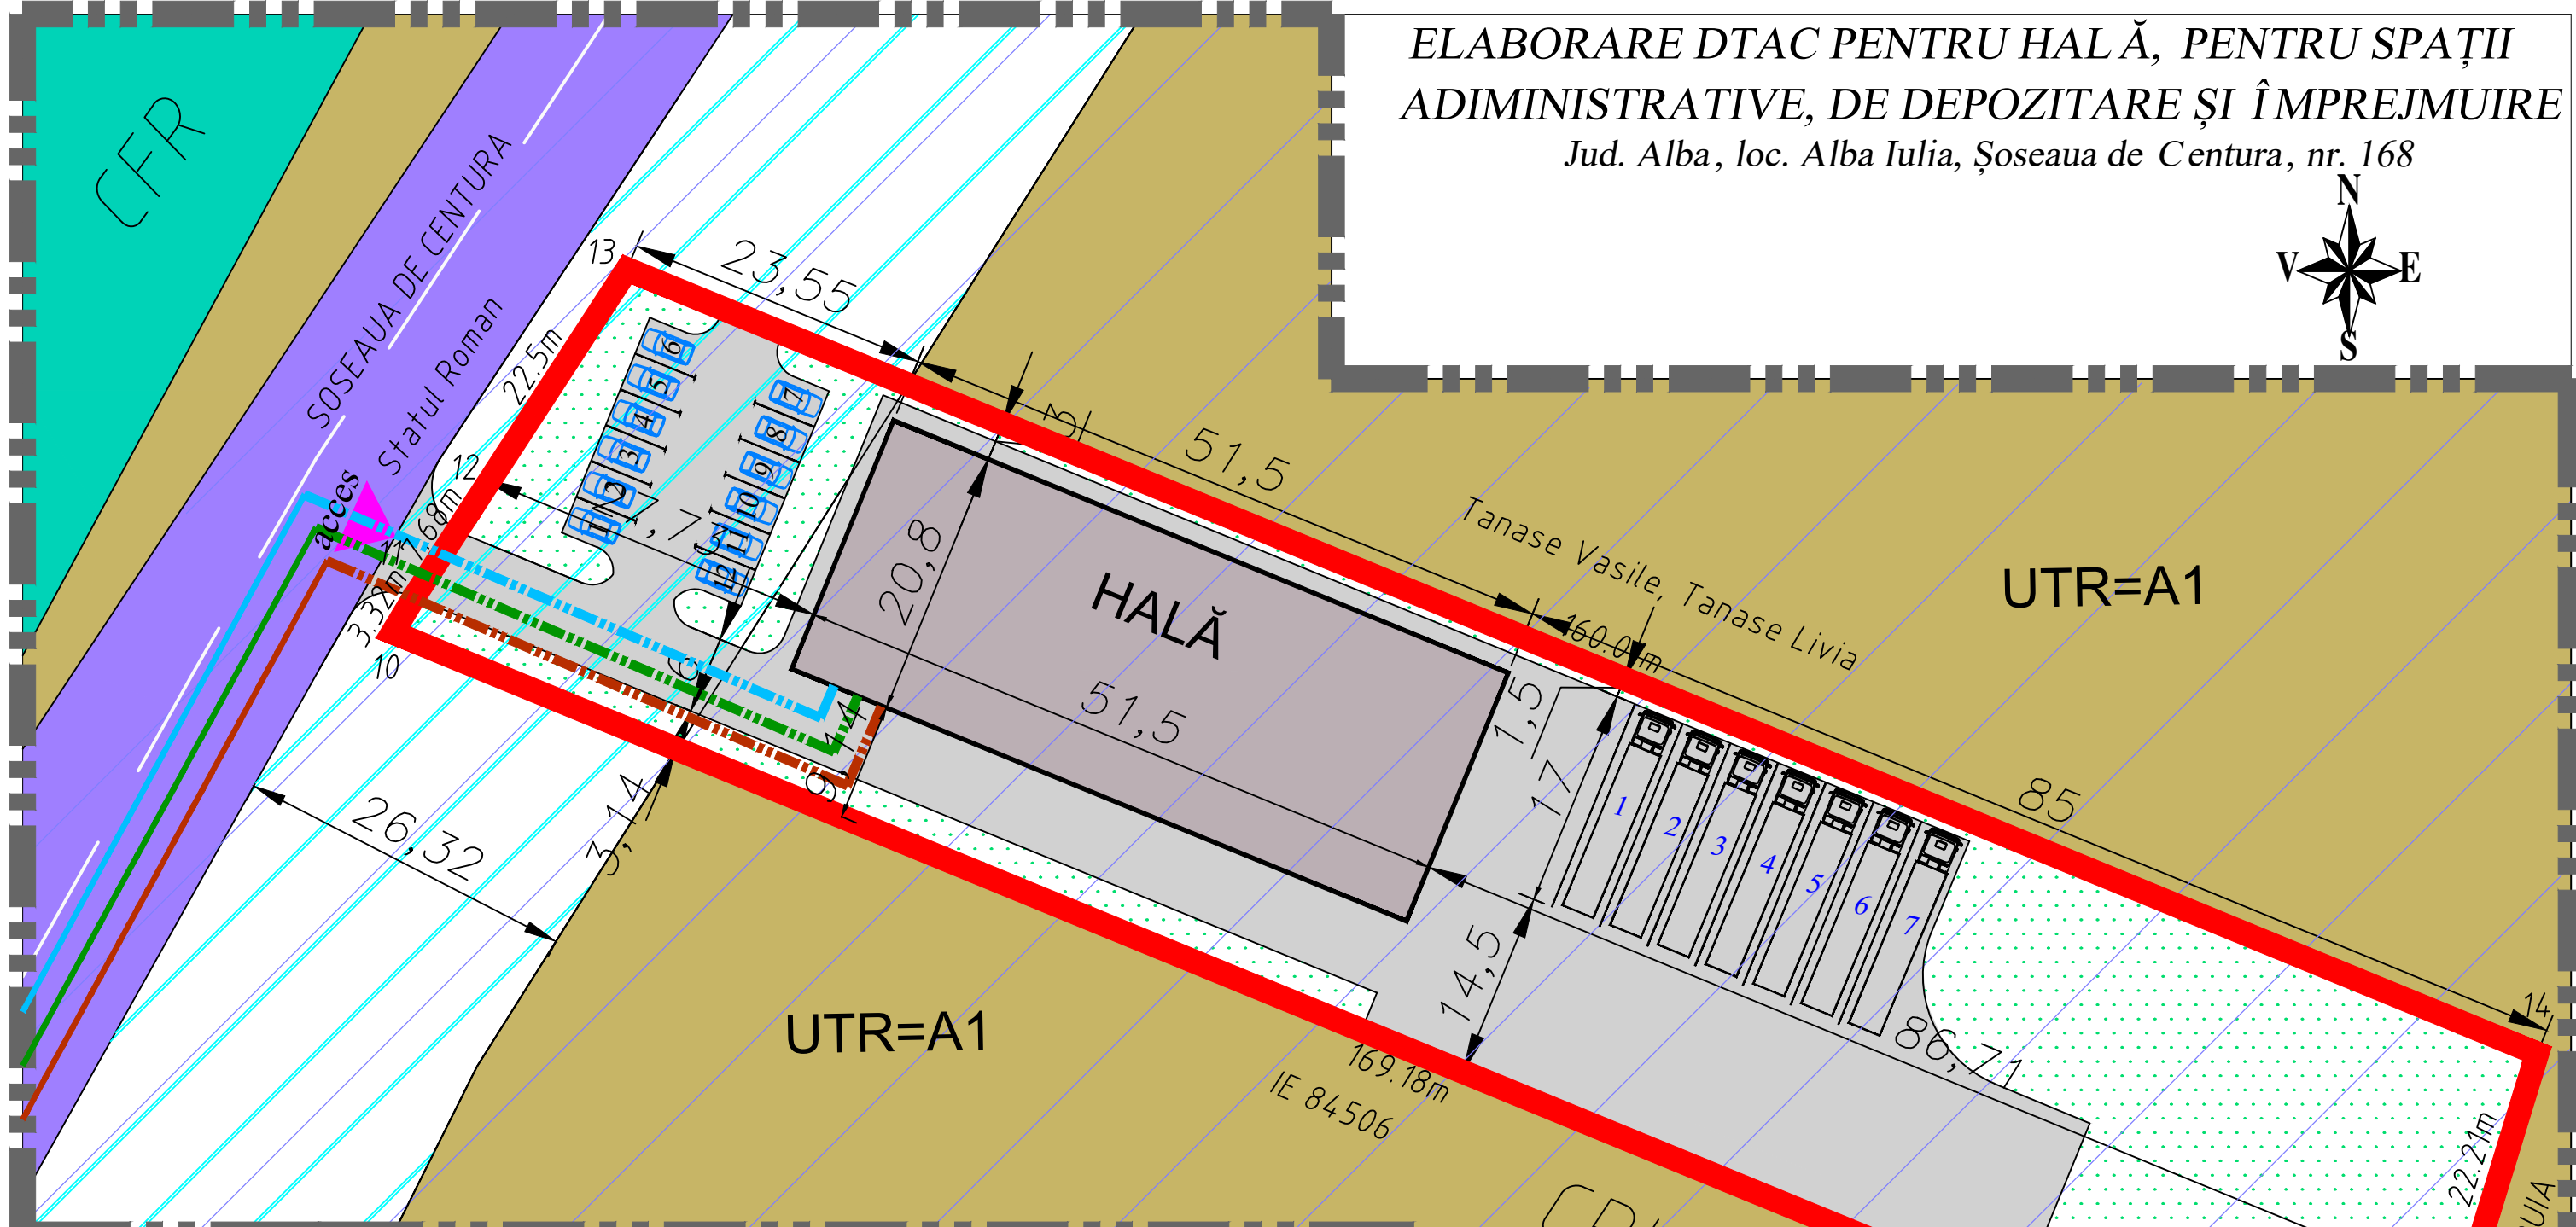

LEGENDA:

LIMITE:

- Limită zonă studiată
- Limită de proprietate, teren detaliat prin PUD

ECHIPARE EDILITARA:

- Rețea de apă existentă
- Rețea de apă propusă
- Rețea de energie electrică existentă
- Rețea de energie electrică propusă
- Rețea de canalizare existentă
- Rețea de canalizare propusă



Indici tehnici - propus prin PUD	
P.O.T.propus	19.75%
C.U.T.propus	0.19
Regim înălțime propus	P+Ep

BILANT TERITORIAL				
ZONE FUNCTIONALE	EXISTENT		PROPOS	
	mp	%	mp	%
Teren proprietate privata	5.423	100	-	-
Hală propusă	-	-	1071.20	19.75
Alei pietonale/parcare auto	-	-	2.359	43.50
Zona verde in incintă	-	-	1.993	36.75
<b>Total</b>	<b>5.423</b>	<b>100</b>	<b>5.423</b>	<b>100</b>

Verificator / Expert	Nume	Semnatura	Cerinta	Referat / Expertiza Nr. / Data
	Den. lucrarii		ELABORARE DTAC PENTRU HALA, PENTRU SPATII ADMINISTRATIVE, DE DEPOZITARE SI IMPREJMUIRE	Nr. proiect 19/ 2022
	Den. plansei		<b>ECHIPARE EDILITARĂ</b>	Faza D.T.A.C
	Beneficiar		URSU CRISTINA pentru SC IMROGLASSS SRL	Scara 1 : 500
	Sef proiect		arh. Marius Barbieri	Plansa A3 Format A3
	Proiectat		arh. Marius Barbieri	
Desenat		Ing. Gabriela Dumitrache		