

# Primăria Municipiului Alba Iulia

Data anunțului: 16.11.2021

## INTENȚIE DE ELABORARE P.U.D.

**Plan Urbanistic de Detaliu:** "Locuință unifamilială și împrejmuire", Str. Primăverii Nr. 27, Mun. Alba Iulia

**Argumentare:** Documentația a fost realizată conform certificatului de urbanism nr. 1810 din 20.10.2021. Prezentul PUD va detalia, din punct de vedere al reglementărilor urbanistice, cadrul în care se vor înscrie realizarea obiectivelor propuse.

**Inițiator:** Filimon Ioan și Filimon Elena

**Elaborator:** Biroul de Proiectare Străjan srl

Publicul este invitat să trimită observații și propuneri privind intenția de elaborare a PUD în perioada 16.11 - 30.11.2021

**Responsabili cu informarea și consultarea publicului:**

**Primăria Mun. Alba Iulia** - Calea Moșilor 5A, tel. 0258 811 230, Biroul de Urbanism - cam. 1, Orar 08<sup>00</sup> - 16<sup>00</sup>

**Biroul de Proiectare Străjan** - Blvd. Ferdinand I Nr. 68, tel. 0258 810 123. Program: 10<sup>00</sup> - 16<sup>00</sup>


Observațiile sunt necesare în vederea parcurgerii procesului de informare și consultare a publicului cu privire la elaborarea sau revizuirea planurilor de amenajare a teritoriului și de urbanism, conform Ordinului 2701 / 2010.

**Etapele preconizate pentru consultarea publicului până la aprobarea planului:**

16.11 - 30.11.2021 - Informarea părților interesate.

30.11 - 06.12.2021 - Gestionarea eventualelor obiecțiuni și/ sau propuneri.

PANOU A

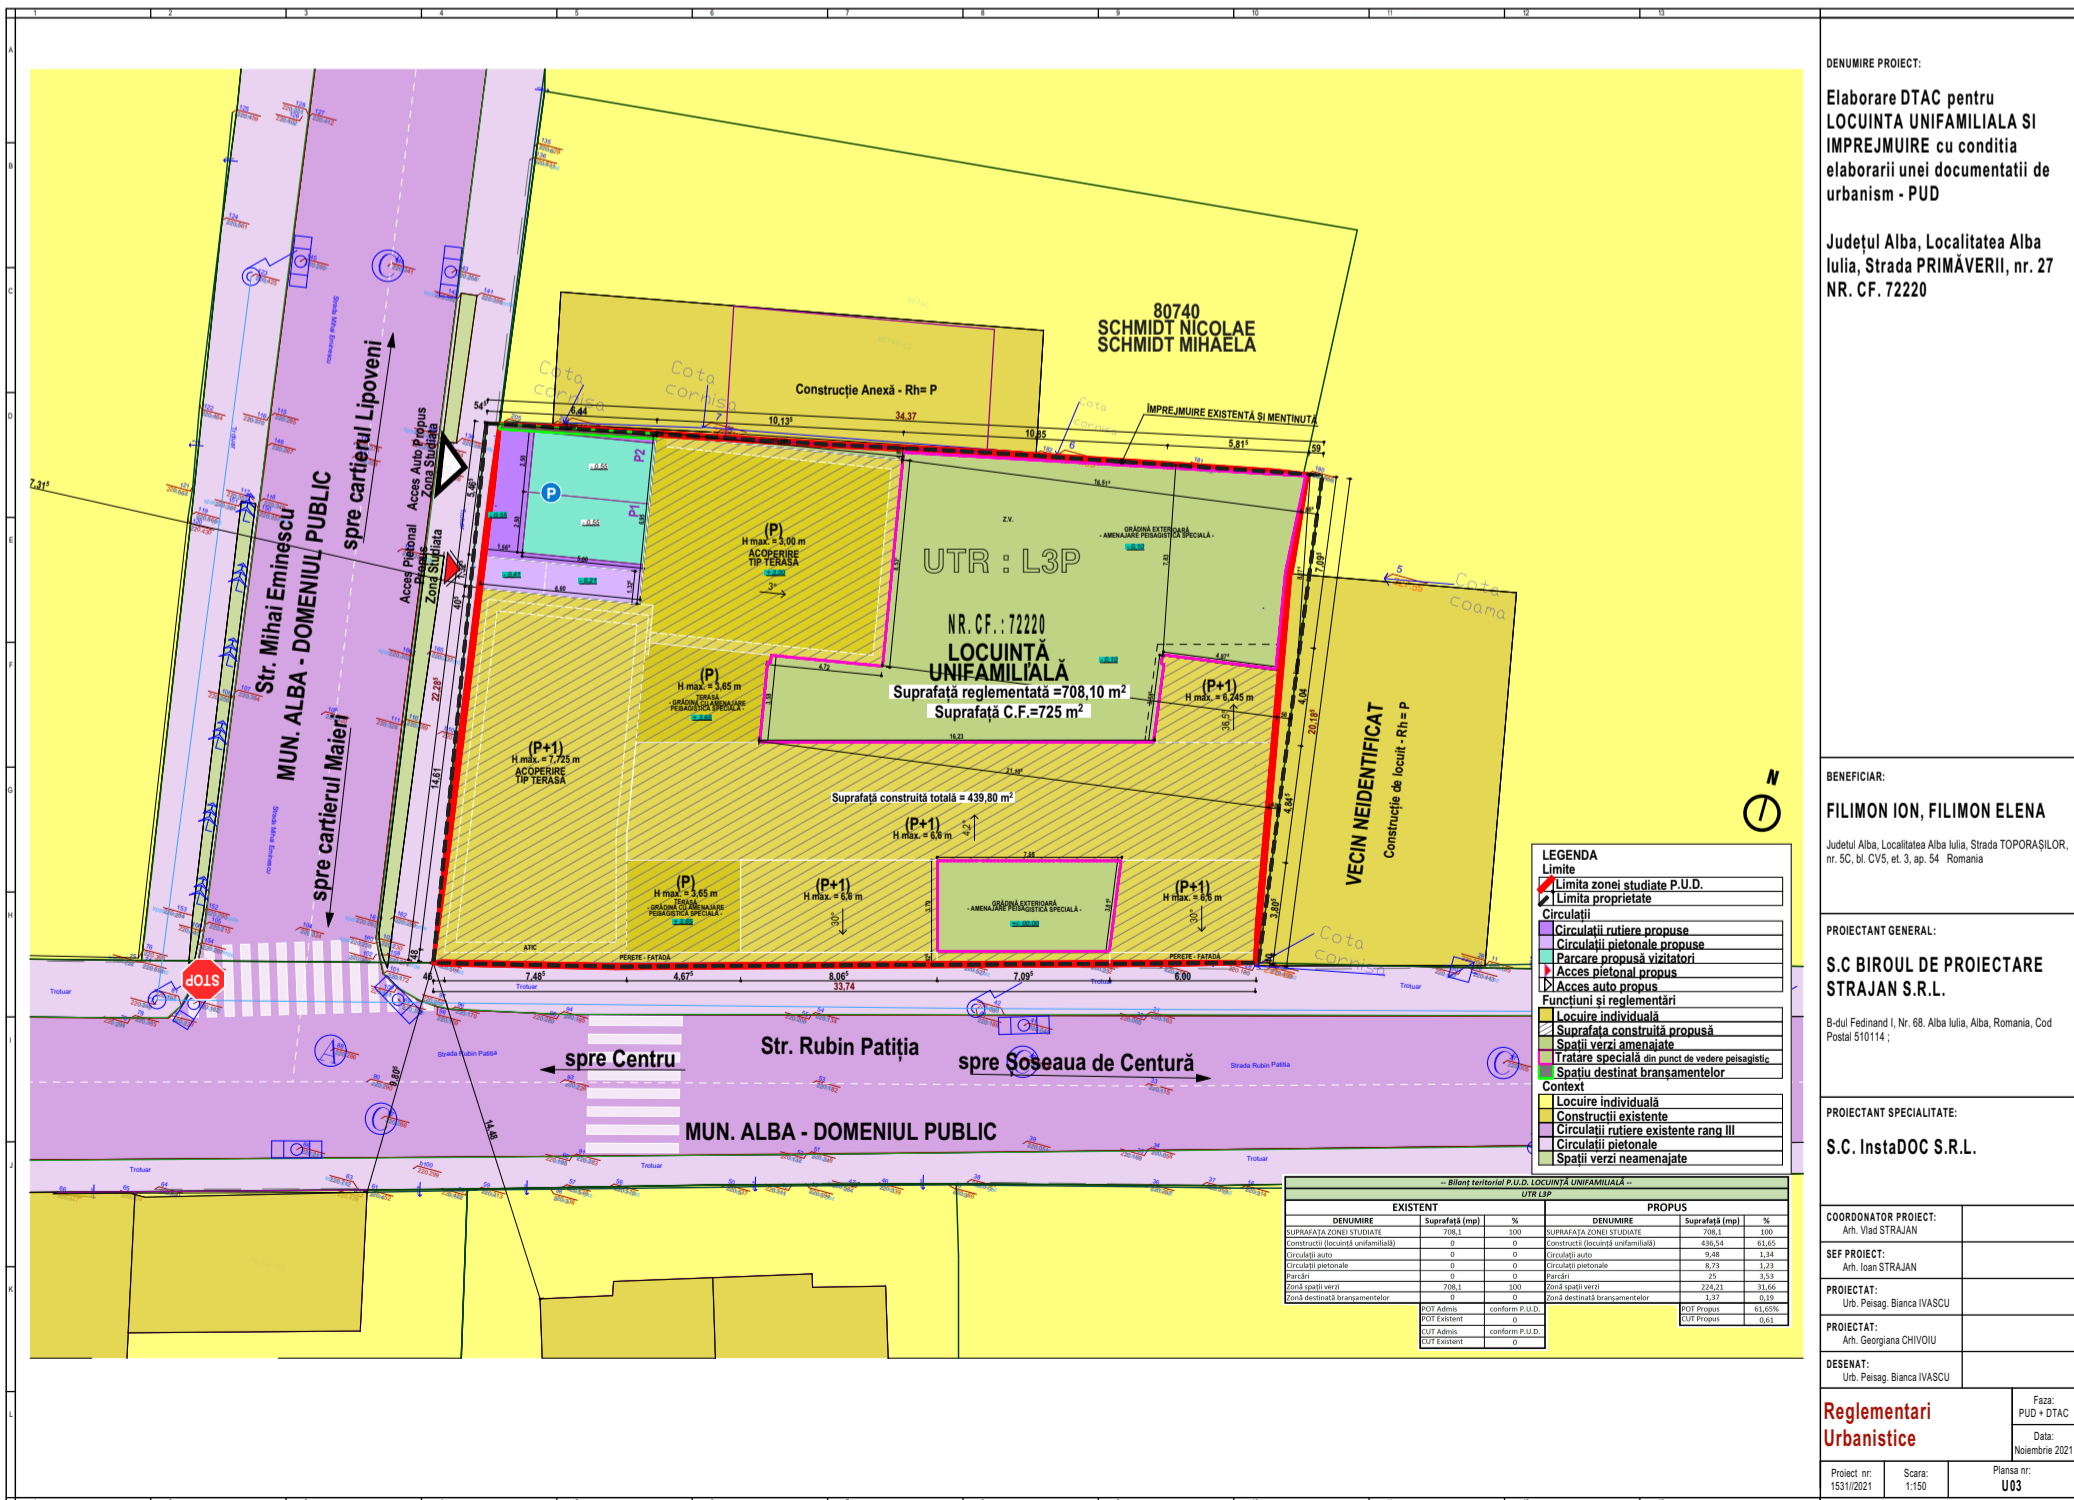

DENUMIRE PROIECT:  
Elaborare DTAC pentru  
LOCUINȚA UNIFAMILIALĂ ȘI  
IMPREJMUIRE cu condiția  
elaborării unei documentații de  
urbanism - PUD

Județul Alba, Localitatea Alba Iulia, Strada PRIMĂVERII, nr. 27  
NR. CF. 72220

BENEFICIAR:  
FILIMON ION, FILIMON ELENA

Județul Alba, Localitatea Alba Iulia, Strada TOPORĂȘILOR,  
nr. 5C, bl. CV5, et. 3, ap. 54 Romania

PROIECTANT GENERAL:  
S.C BIROUL DE PROIECTARE  
STRAJAN S.R.L.

B-dul Ferdinand I, Nr. 68, Alba Iulia, Alba, Romania, Cod  
Postal 510114;

PROIECTANT SPECIALITATE:  
S.C. InstaDOC S.R.L.

COORDONATOR PROIECT:  
Arh. Vlad STRAJAN

SEF PROIECT:  
Arh. Ioan STRAJAN

PROIECTAT:  
Urș. Peisag. Bianca IVASCU

PROIECTAT:  
Arh. Georgiana CHIVOIU

DESENAT:  
Urș. Peisag. Bianca IVASCU

Reglementari  
Urbanistice

Faza:  
PUD + DTAC

Data:  
Noiembrie 2021

Proiect nr:  
1531/2021

Scara:  
1:150

Planșă nr:  
U03